


EDIFICIO SANTA FÉ

Ernest J. Piper 9, Santa Fe, Paseo de las Lomas,
Álvaro Obregón, 01330 Ciudad de México, CDMX

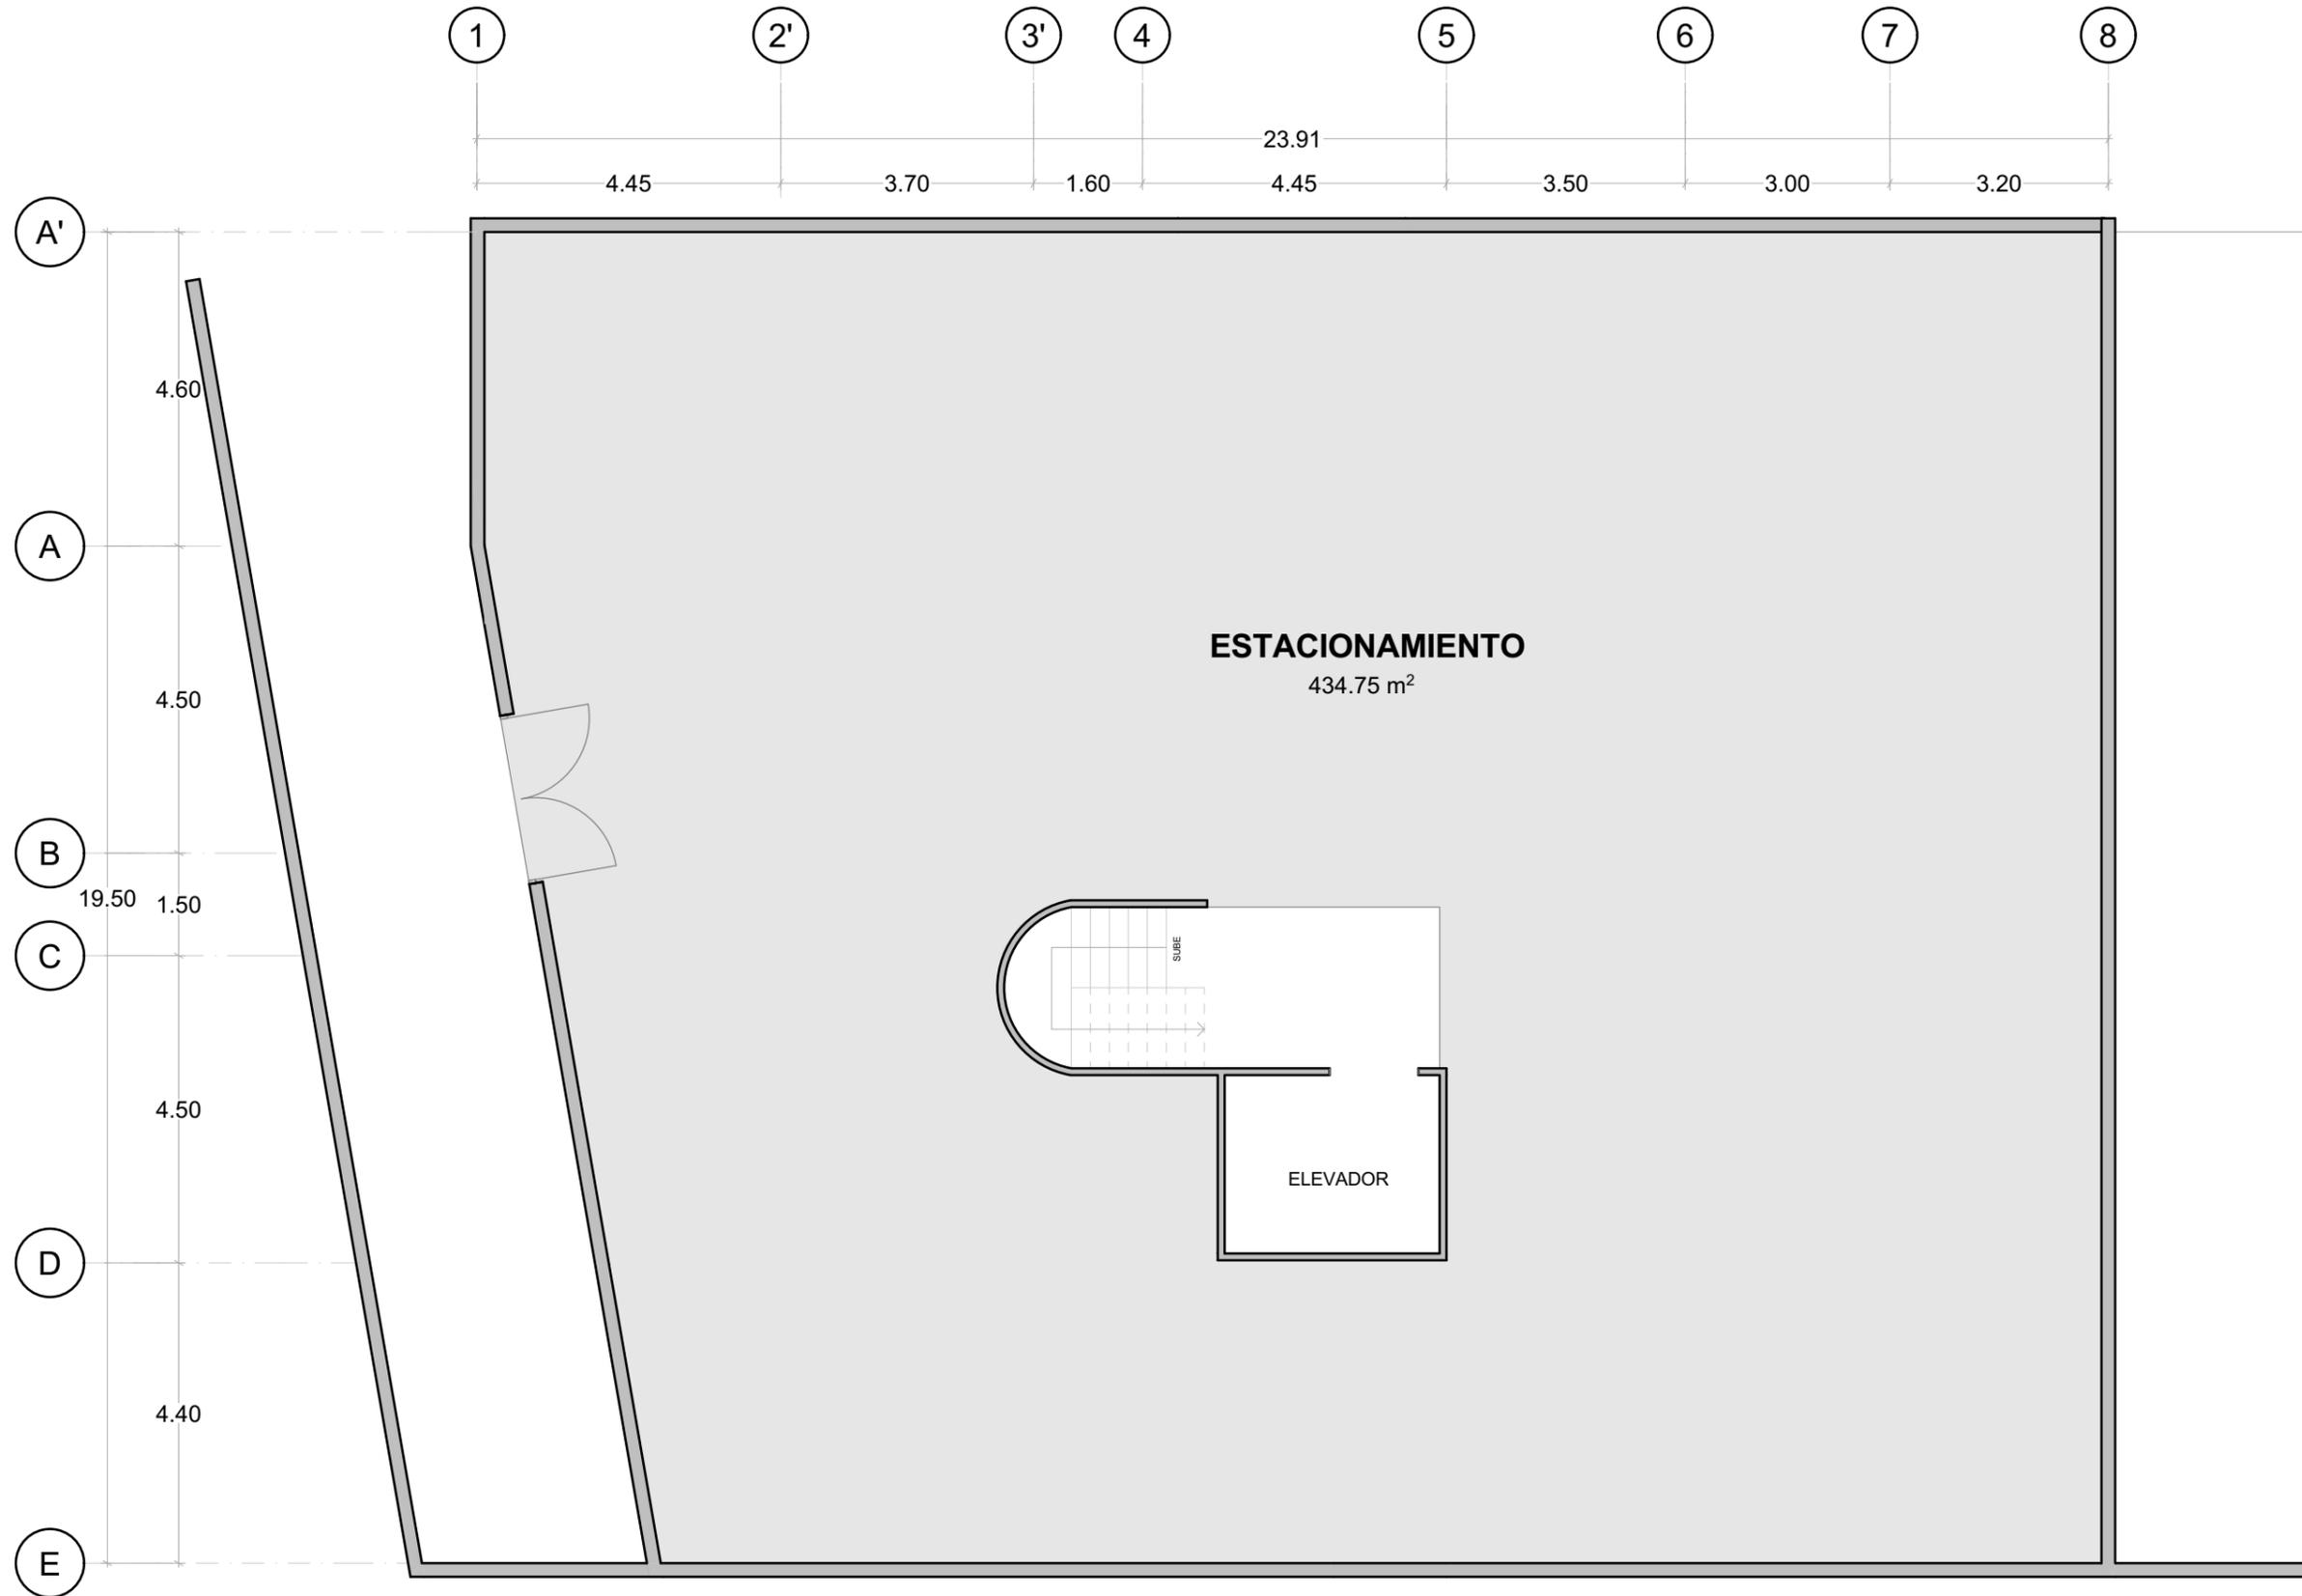

ESTACIONAMIENTO




N



LOCALIZACIÓN:



SIMBOLOGÍA Y NOTAS:

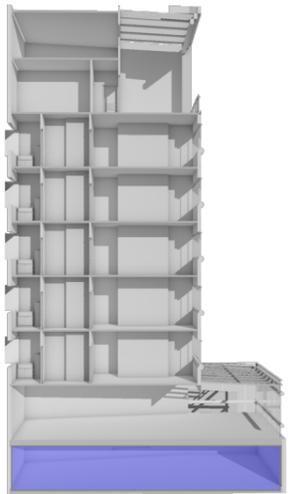

IDRev	CHD	Nombre del Cambio	Fecha

DIBUJO:
Arq. César Ocampo




DIRECCIÓN: Ernest J. Piper 9, Santa Fe, Paseo de las Lomas, Álvaro Obregón, 01330 Ciudad de México, CDMX

FECHA: SEPTIEMBRE 2022


CLIENTE:	COTAS: METROS
PLANO: ESTACIONAMIENTO	ESCALA: 1:100
	CLAVE: A-01

PLANTA BAJA

ERNEST J. PIPER

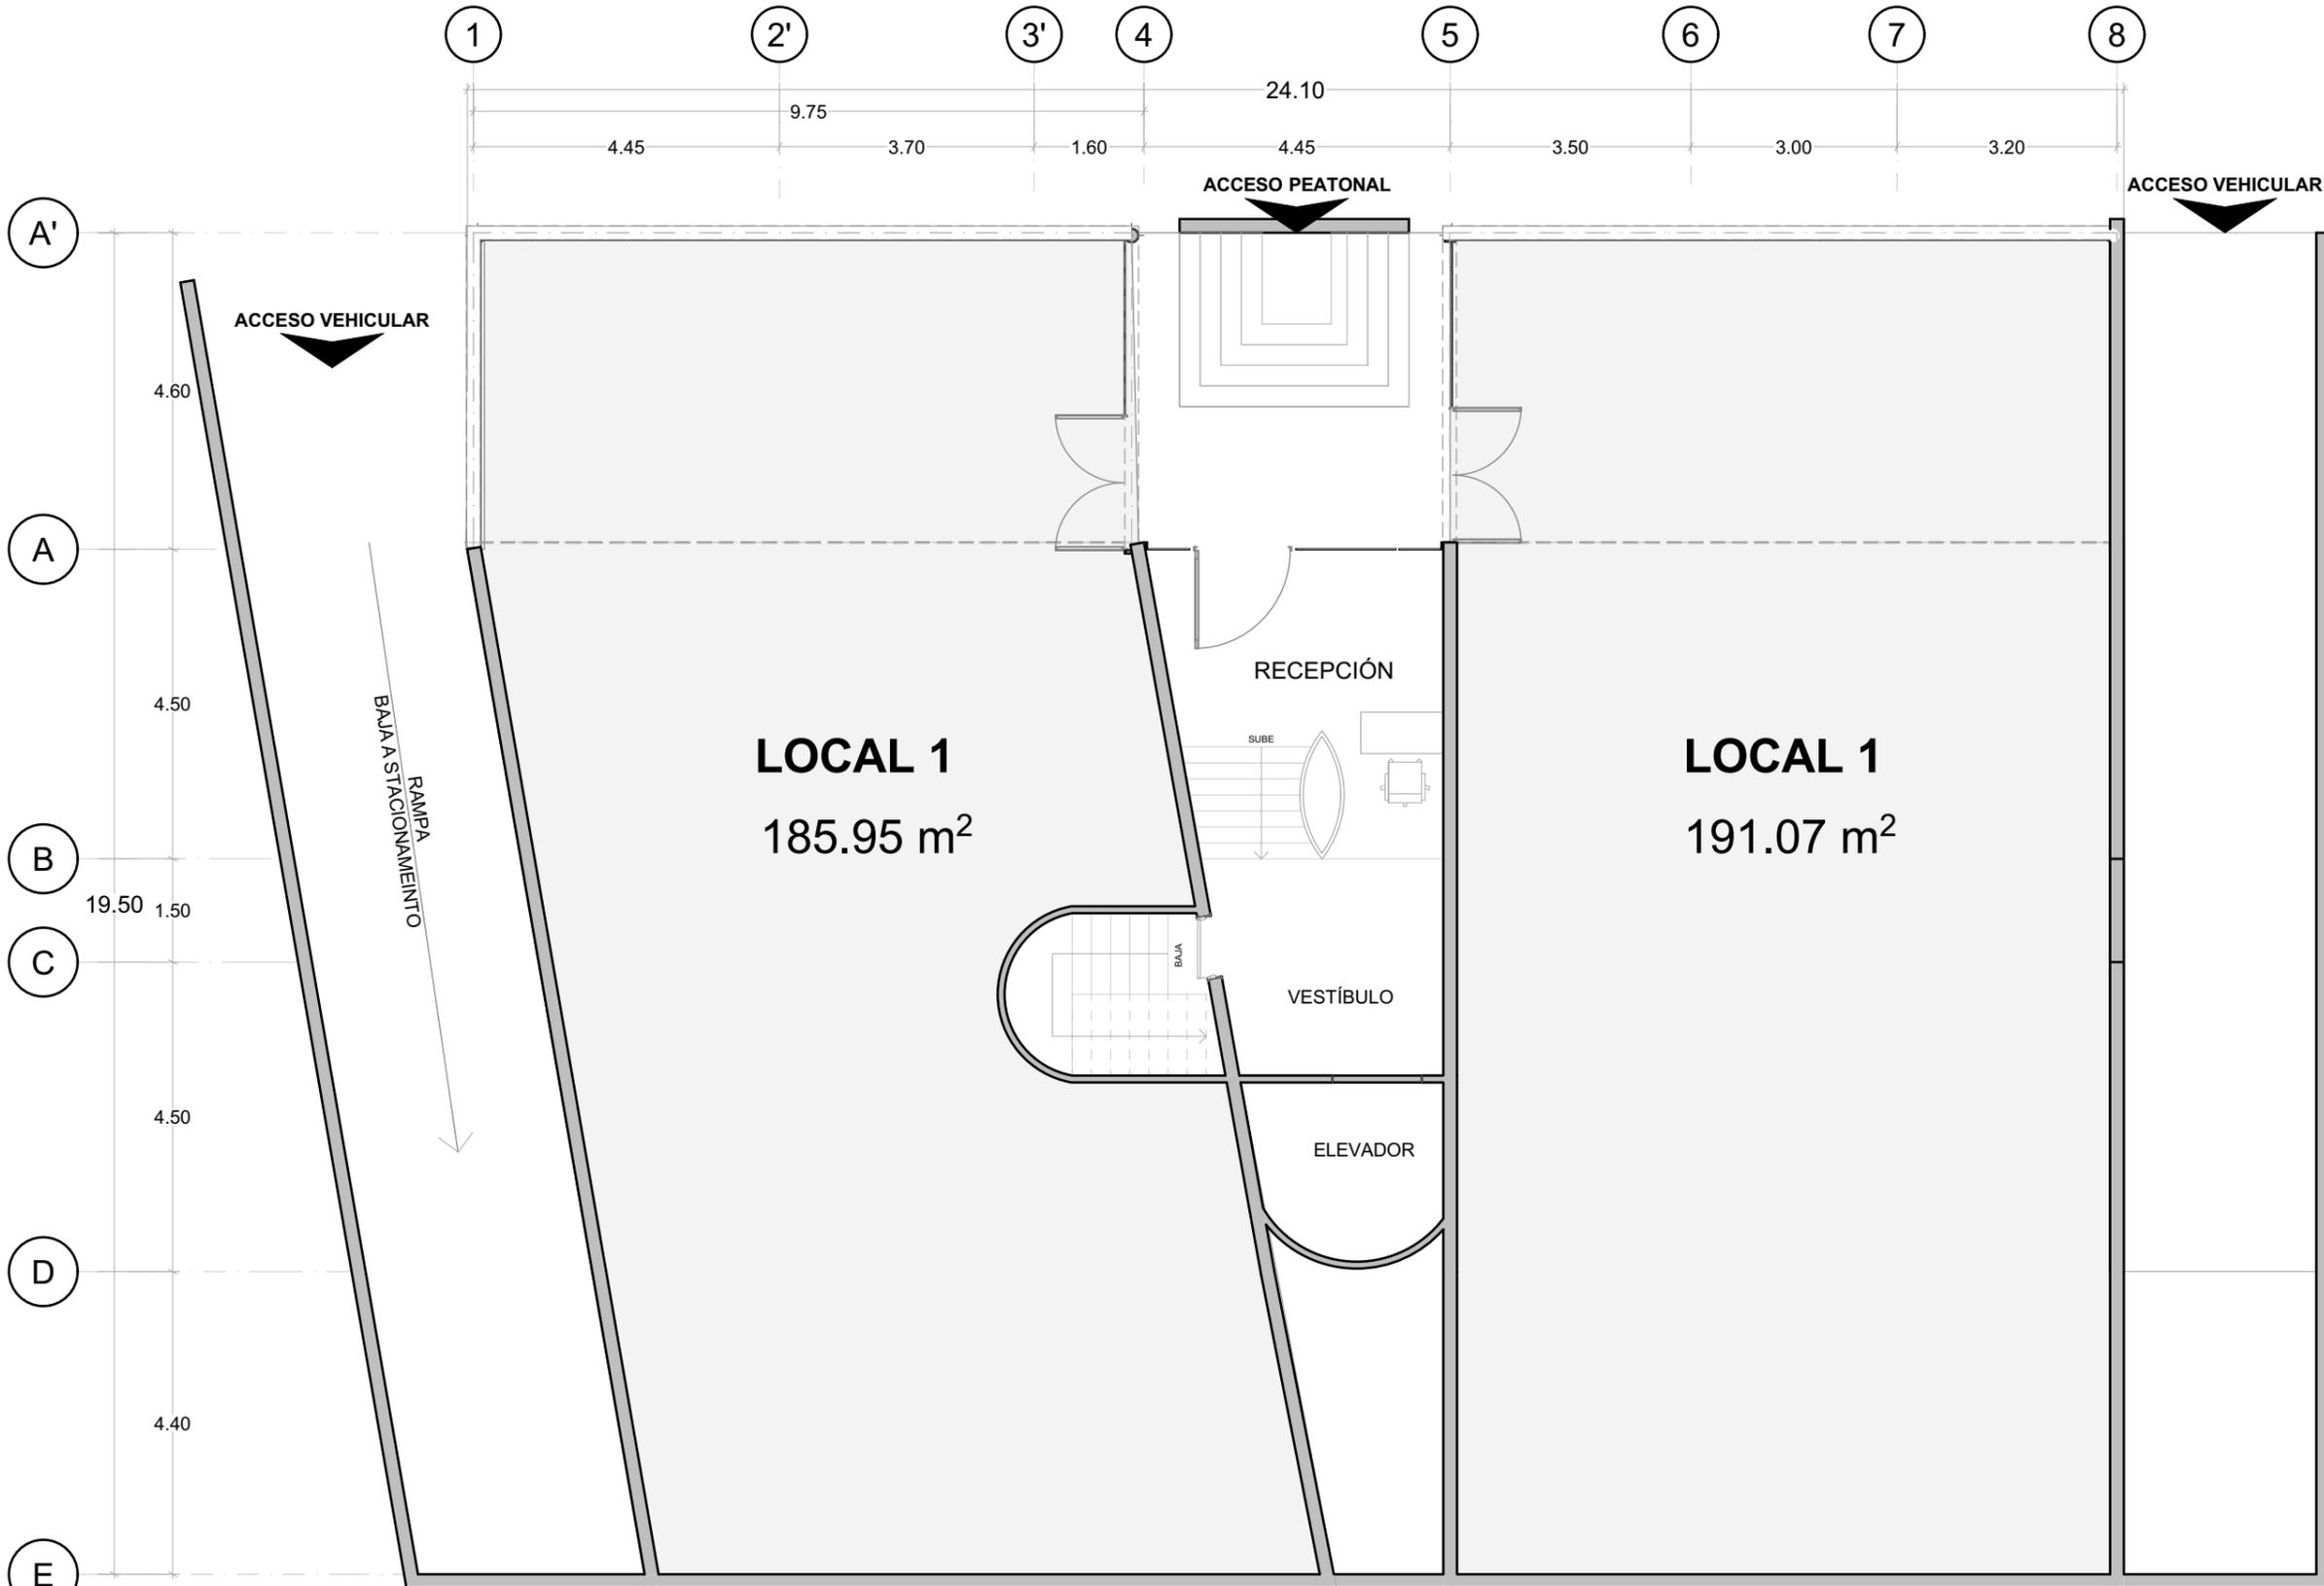


N

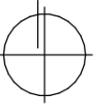

LOCALIZACIÓN:



SIMBOLOGÍA Y NOTAS:

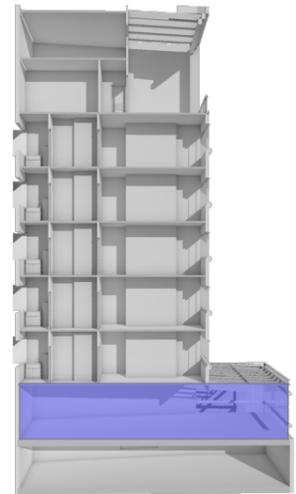

ID	CHD	Nombre del Cambio	Fecha

DIBUJÓ:
Arq. César Ocampo





DIRECCIÓN: Ernest J. Piper 9, Santa Fe, Paseo de las Lomas, Álvaro Obregón, 01330 Ciudad de México, CDMX

FECHA: SEPTIEMBRE 2022


CLIENTE:	COTAS: METROS
PLANO: PLANTA BAJA	ESCALA: 1:100
	CLAVE: A-02

PLANTA TIPO

NIVELES 1-5

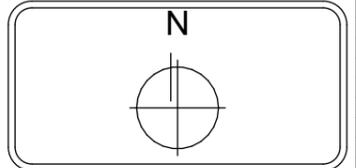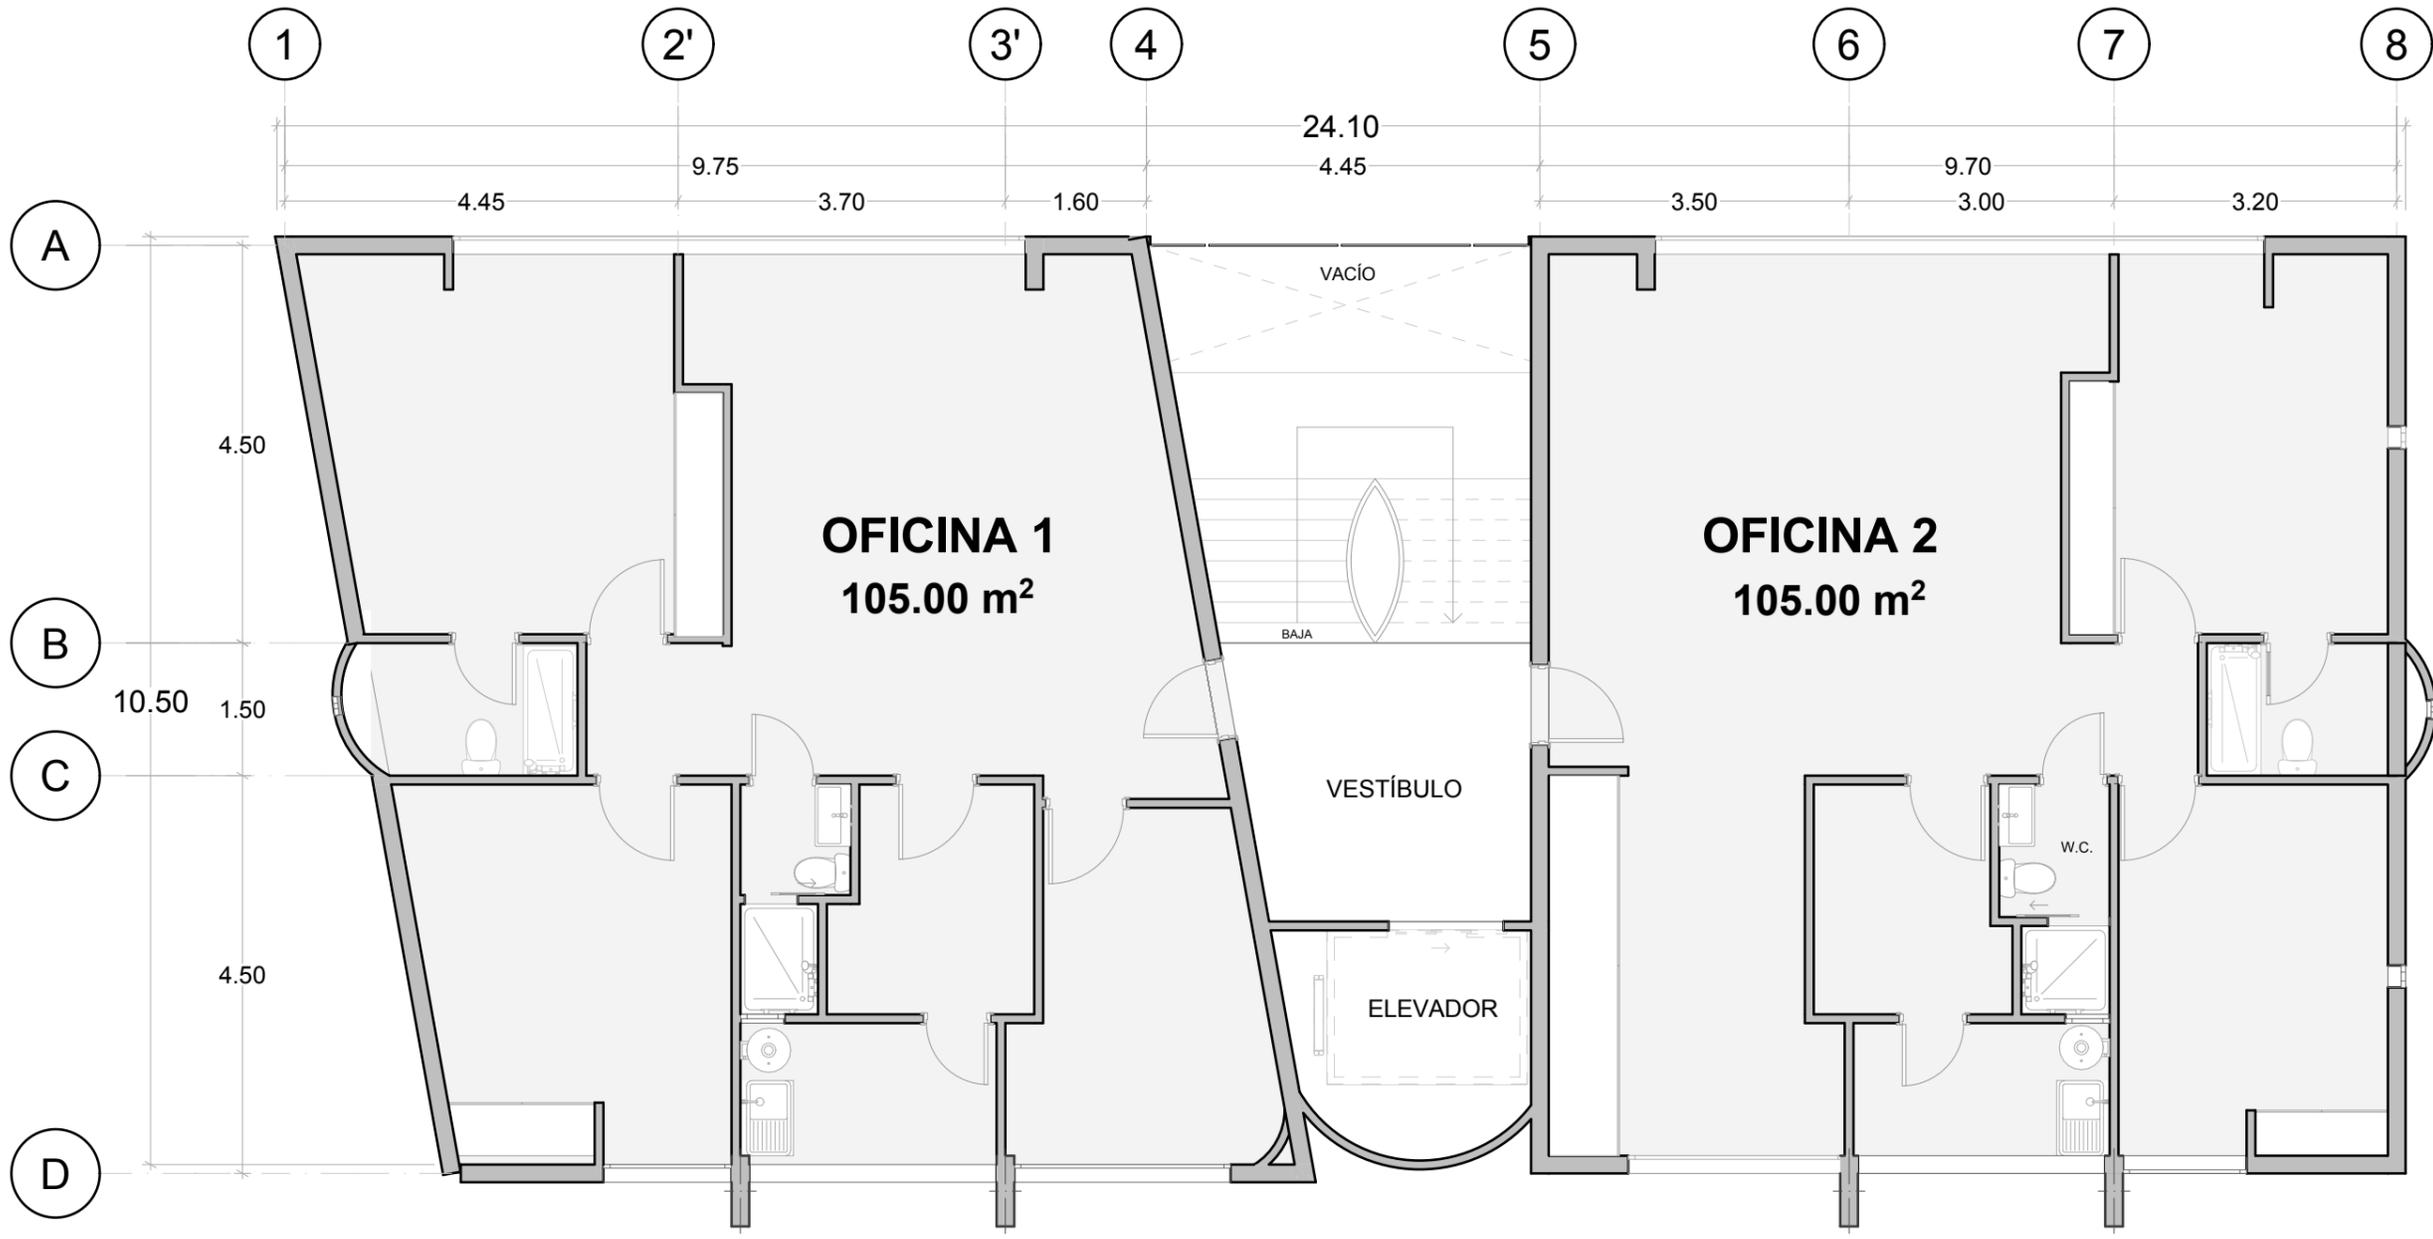

SIMBOLOGÍA Y NOTAS:

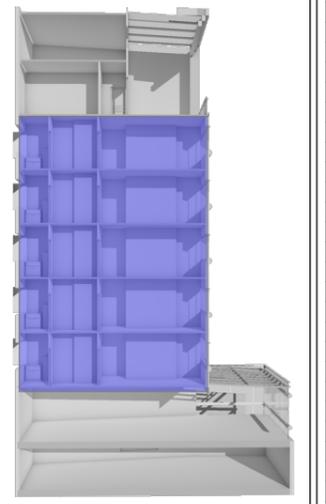

ID/Rev	CHD	Nombre del Cambio	Fecha

DIBUJÓ:
Arq. César Ocampo




DIRECCIÓN: Ernest J. Piper 9, Santa Fe, Paseo de las Lomas, Álvaro Obregón, 01330 Ciudad de México, CDMX
FECHA: SEPTIEMBRE 2022

CLIENTE:	COTAS: METROS
PLANO: PLANTA TIPO	ESCALA: 1:80
	CLAVE: A-03

NIVEL 6



N

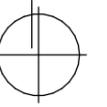

LOCALIZACIÓN:



SIMBOLOGÍA Y NOTAS:

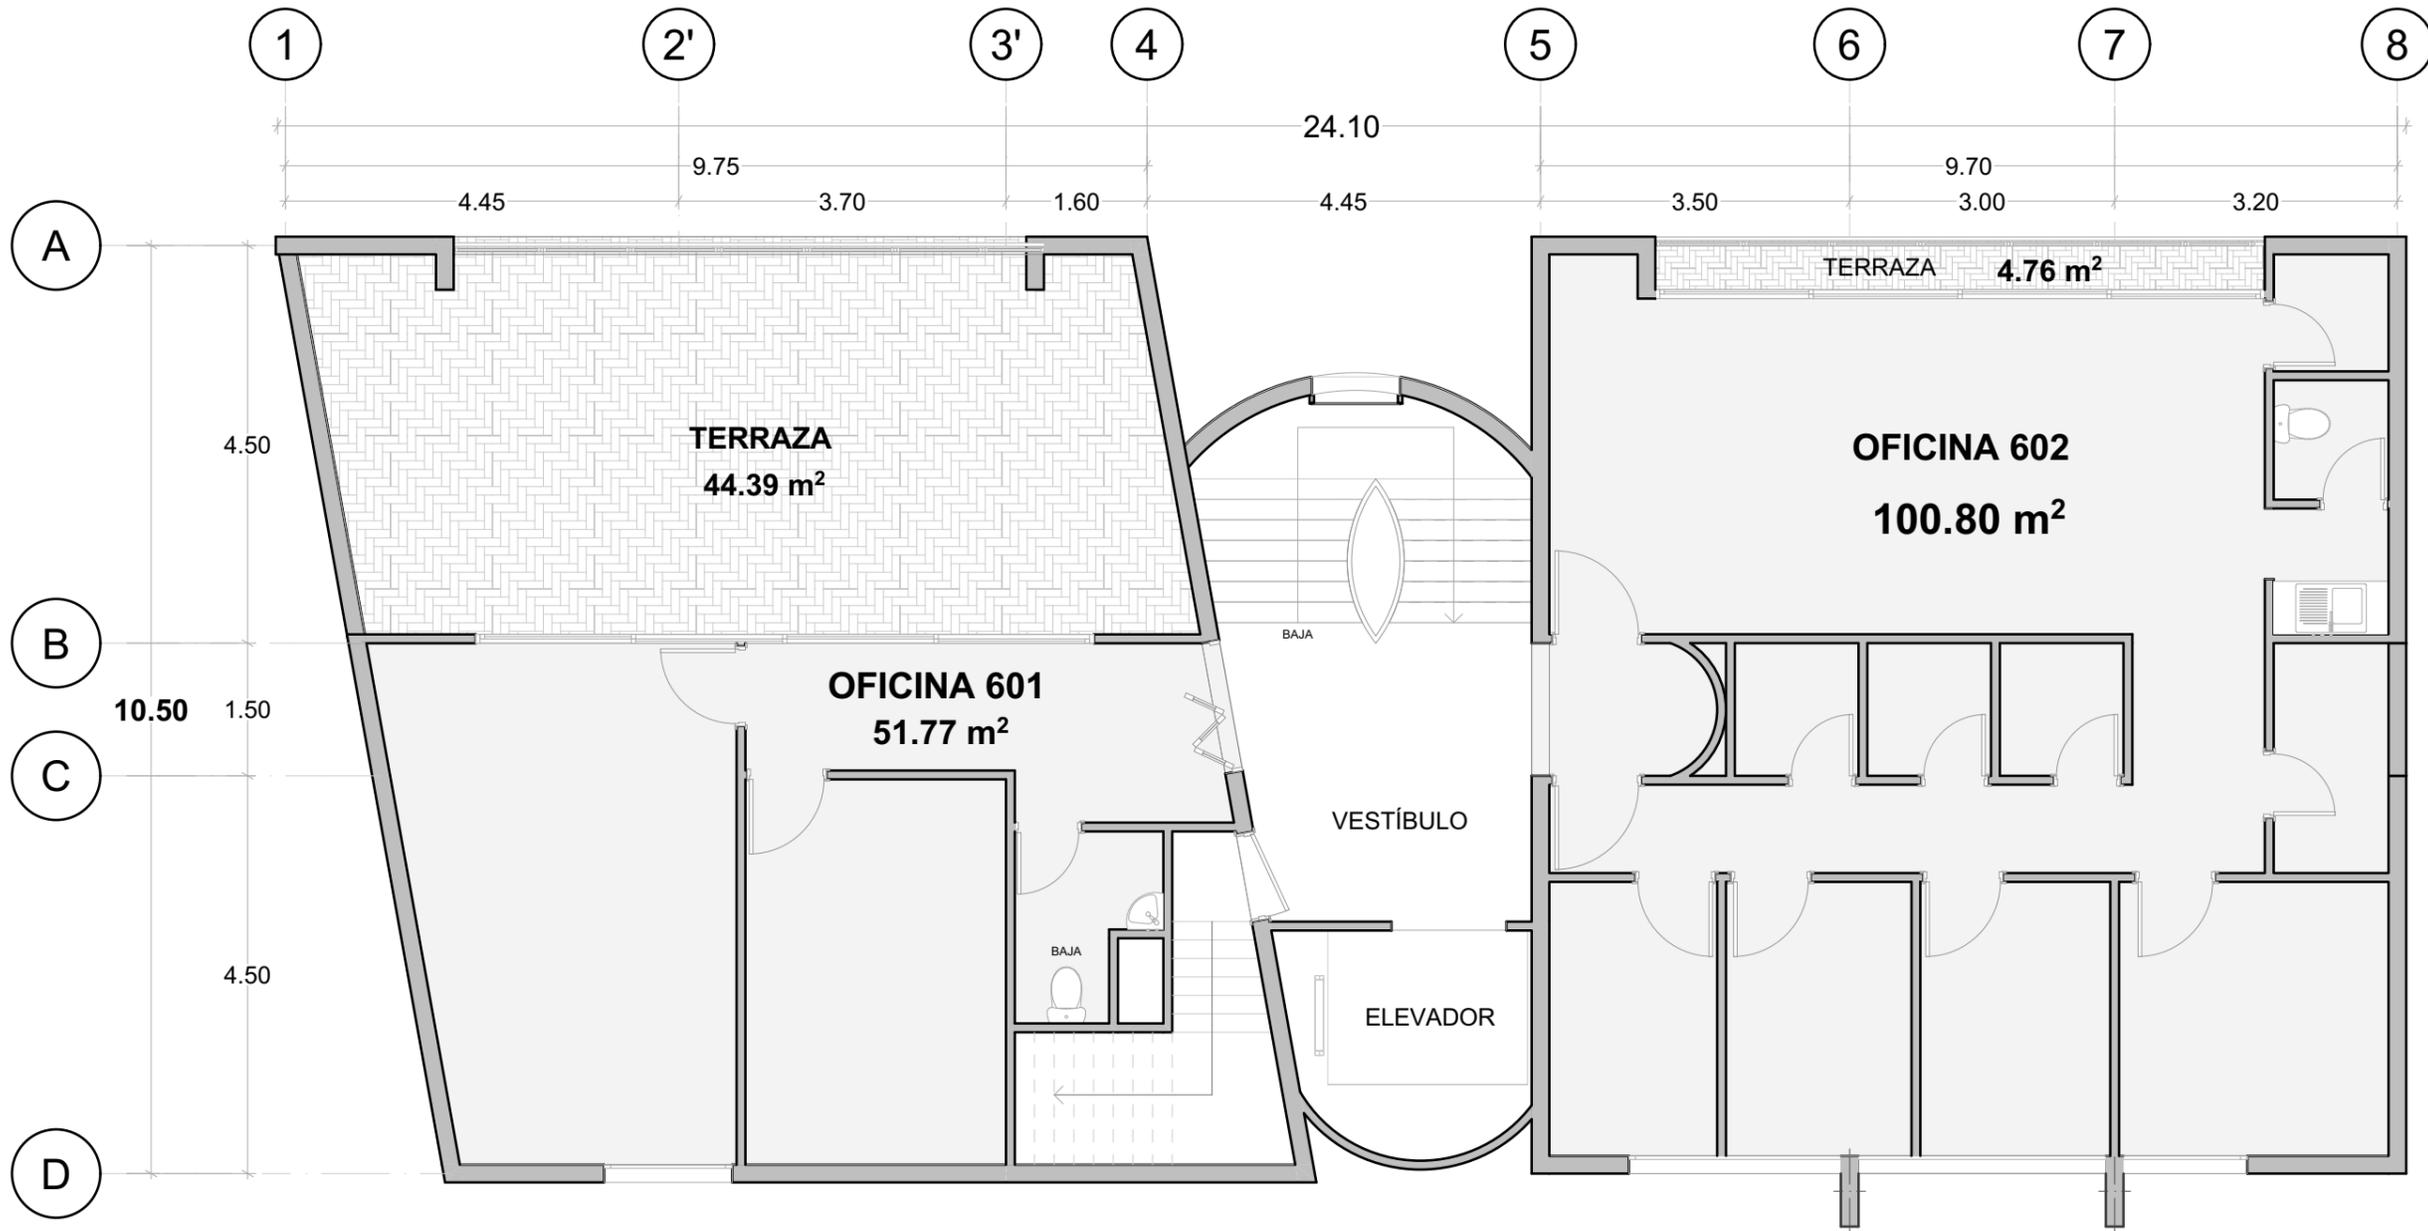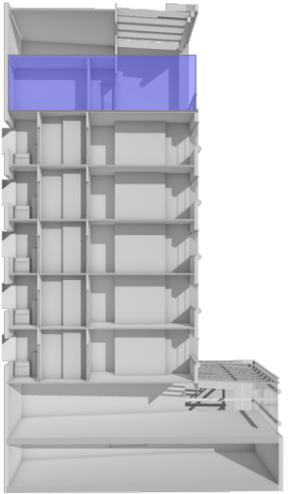

IDRev	CHD	Nombre del Cambio	Fecha

DIBUJÓ:
Arq. César Ocampo





DIRECCIÓN: Ernest J. Piper 9, Santa Fe, Paseo de las Lomas, Álvaro Obregón, 01330 Ciudad de México, CDMX


FECHA: SEPTIEMBRE 2022

CLIENTE:	COTAS: METROS
PLANO: NIVEL 6	ESCALA: 1:80
	CLAVE: A-04

NIVEL 7

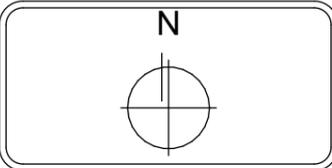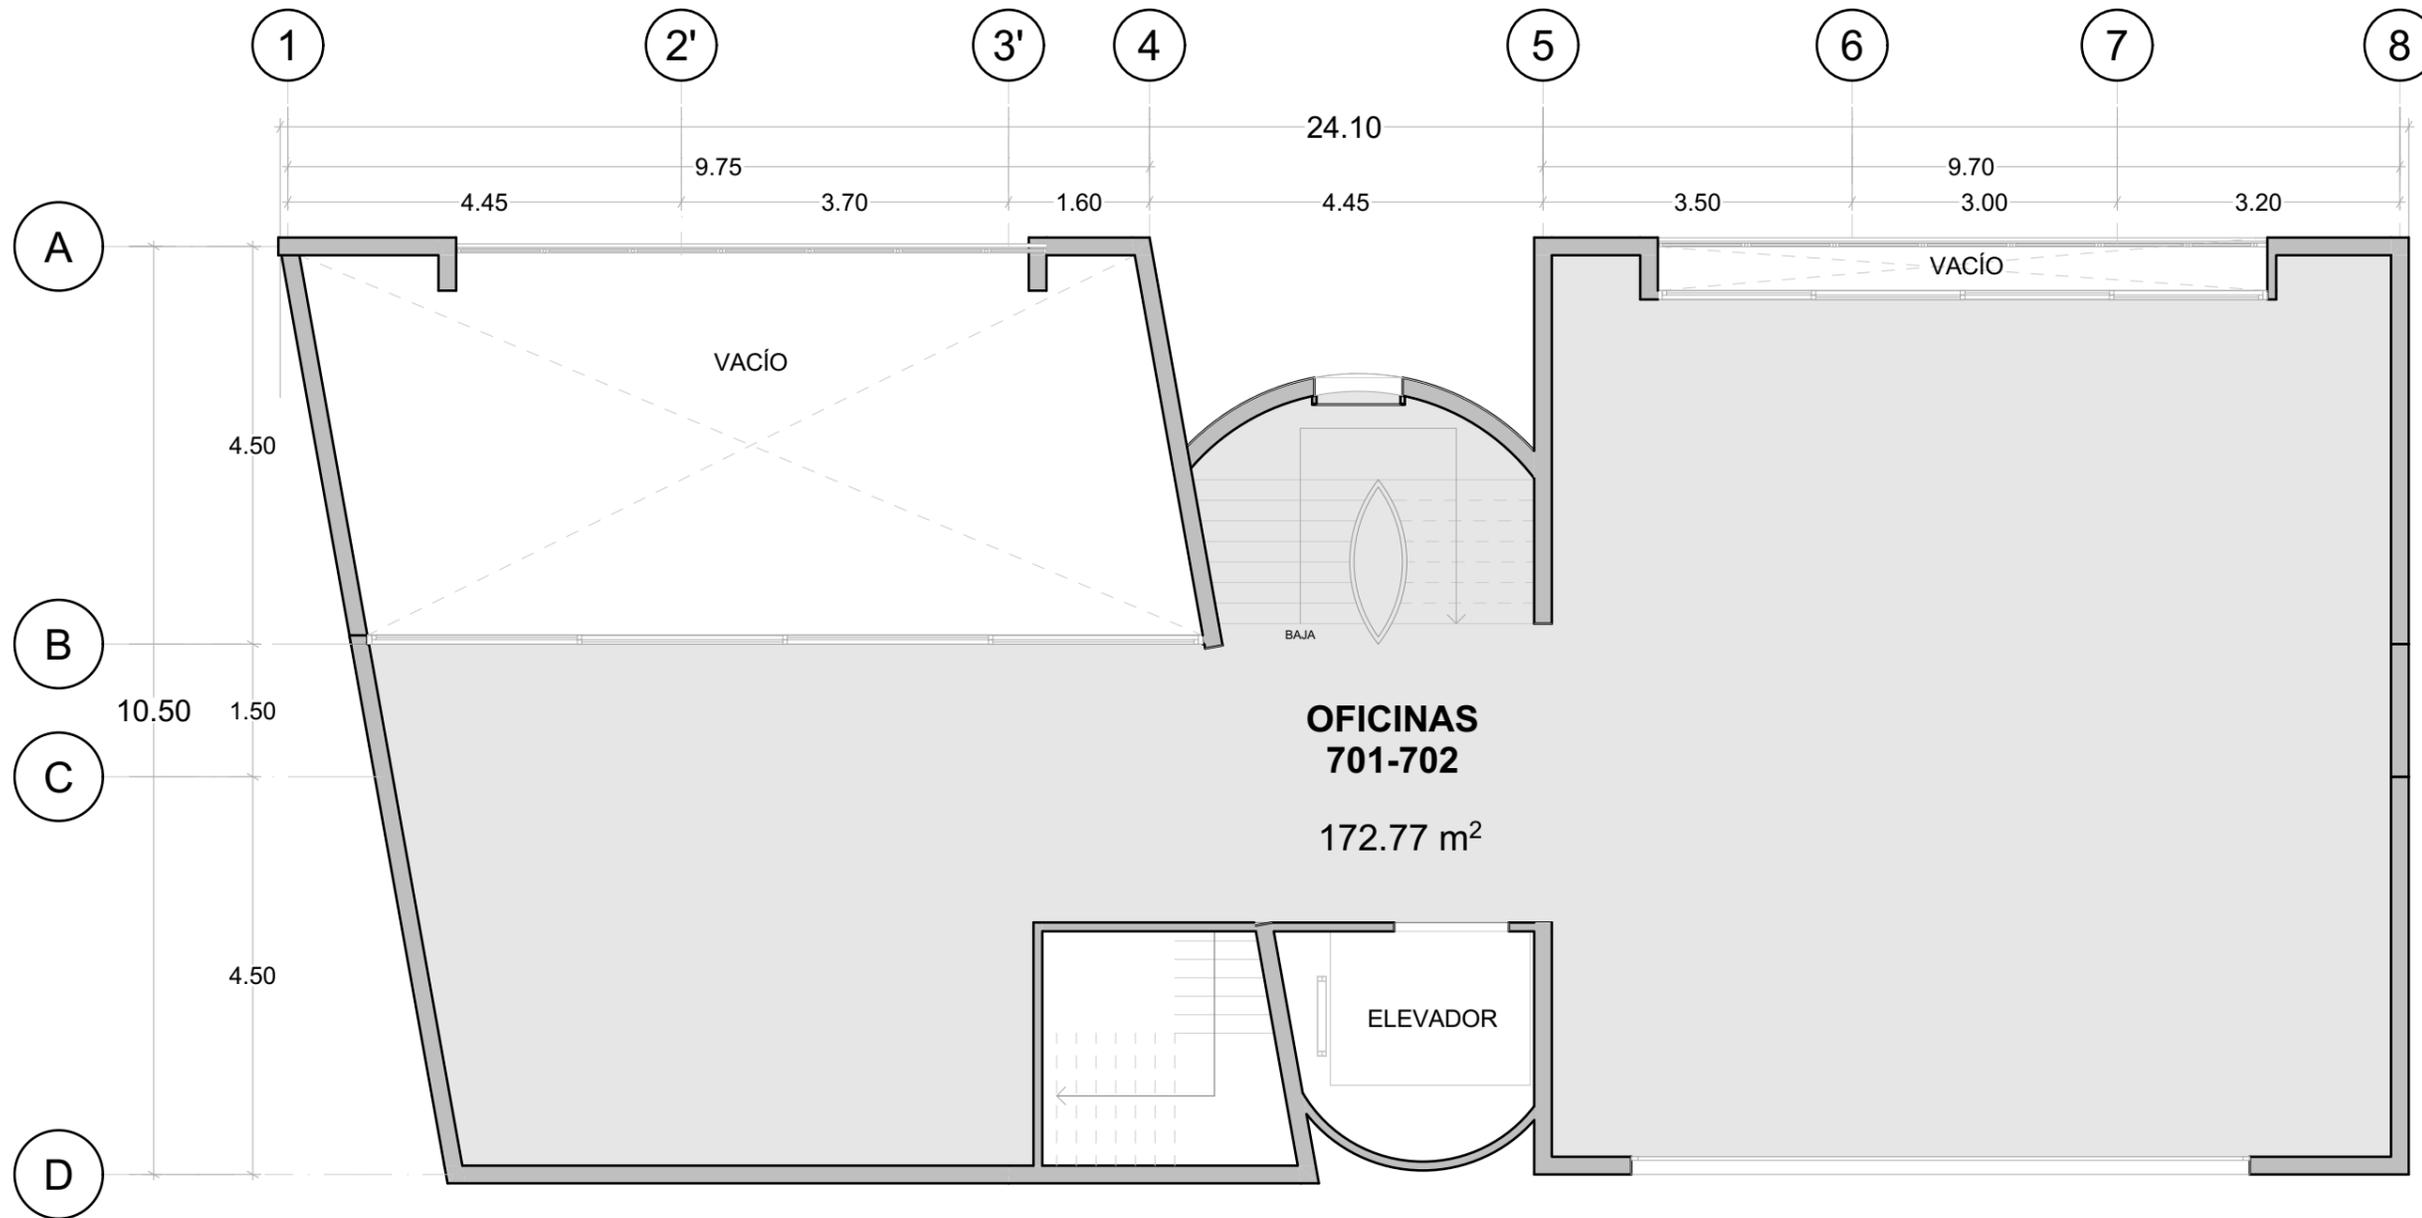

SIMBOLOGÍA Y NOTAS:

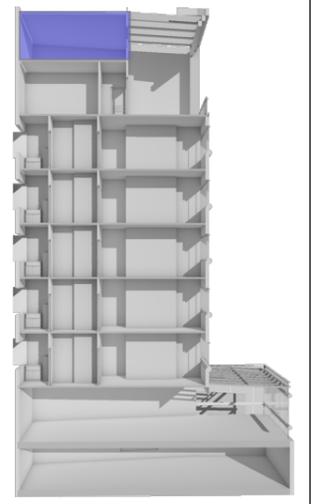


Edi	Rev	CHD	Nombre del Cambio	Fecha

DIBUJÓ:
Arq. César Ocampo



DIRECCIÓN: Ernest J. Piper 9, Santa Fe, Paseo de las Lomas, Álvaro Obregón, 01330 Ciudad de México, CDMX
FECHA: SEPTIEMBRE 2022

CLIENTE:	COTAS: METROS
ESCALA: 1:80	CLAVE:
PLANO: NIVEL 7	A-05

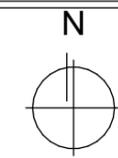

LOCALIZACIÓN:



SIMBOLOGÍA Y NOTAS:

EDiV	CHD	Nombre del Cambio	Fecha

DIBUJÓ:
Arq. César Ocampo

 **EDIFICIO
SANTA FE**


DIRECCIÓN: Ernest J. Piper 9, Santa Fe, Paseo de las Lomas,
Álvaro Obregón, 01330 Ciudad de México, CDMX

FECHA: SEPTIEMBRE 2022

CLIENTE:	COTAS: METROS
ESCALA: 1:60	CLAVE:
PLANO:	A-06
CORTE Y FACHADA	



FACHADA PRINCIPAL

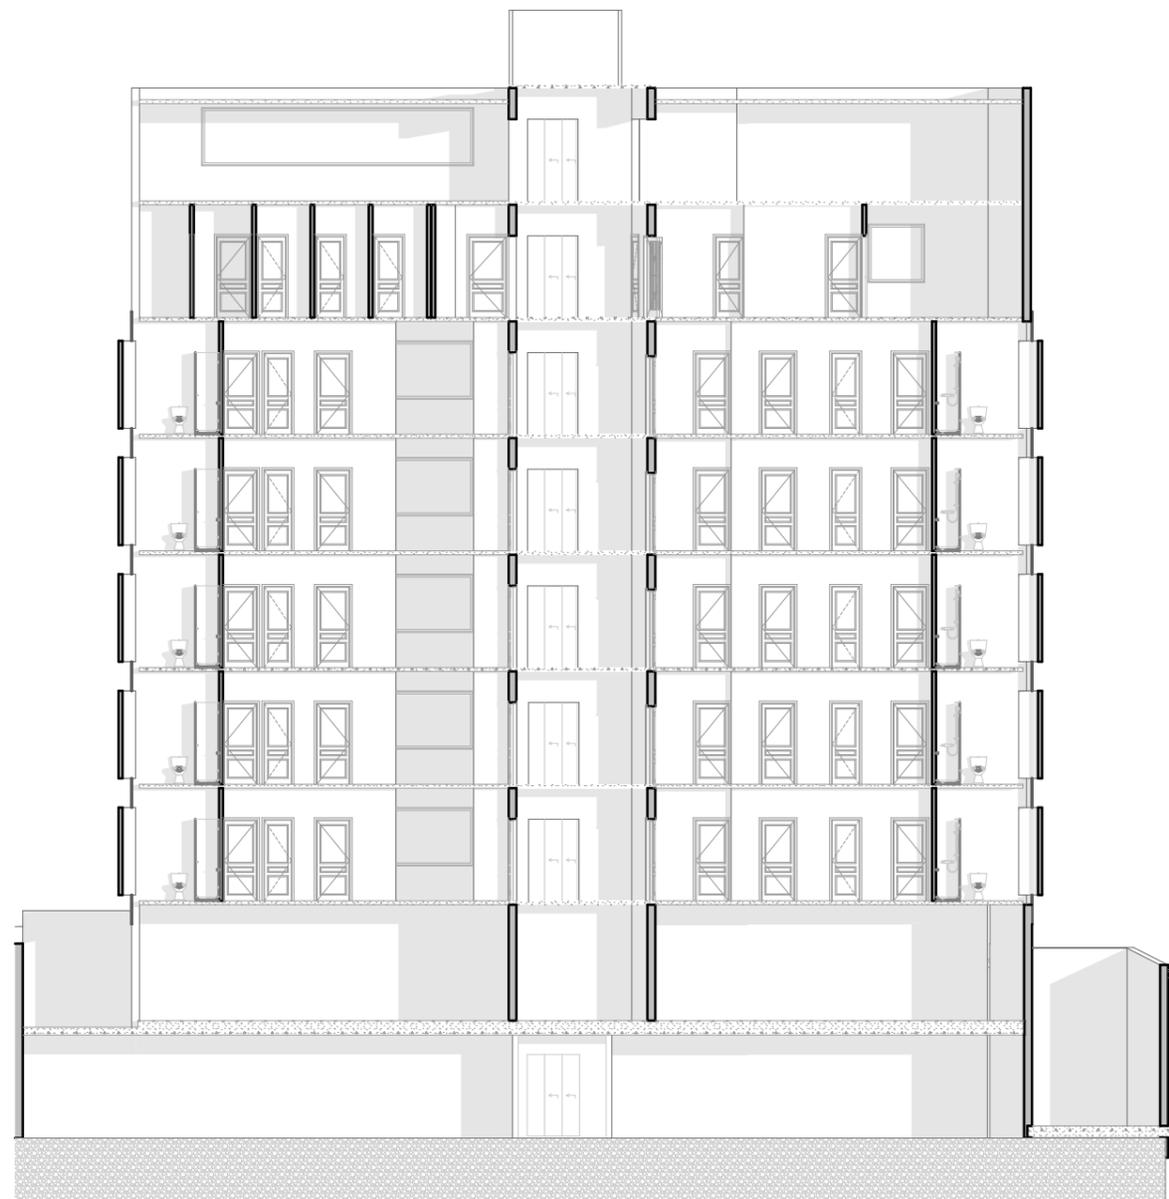

CORTE TRANSVERSAL

CORTE ESQUEMÁTICO



N7: 172.77 m²

N6: 229.26 m²

N5: 236.59 m²

N4: 236.59 m²

N3: 236.59 m²


N2: 236.59 m²

N1: 236.59 m²

PB: 405.14 m²

SÓTANO: 434.75 m²

N

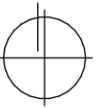

LOCALIZACIÓN:



SIMBOLOGÍA Y NOTAS:

Edif.	CHD	Nombre del Cambio	Fecha

DIBUJÓ:
Arq. César Ocampo

 **EDIFICIO SANTA FE**

DIRECCIÓN: Ernest J. Piper 9, Santa Fe, Paseo de las Lomas, Álvaro Obregón, 01330 Ciudad de México, CDMX
FECHA: SEPTIEMBRE 2022

CLIENTE:	COTAS: METROS
ESCALA: 1:80	CLAVE:
PLANO: CORTE	A-04