




SÓTANO

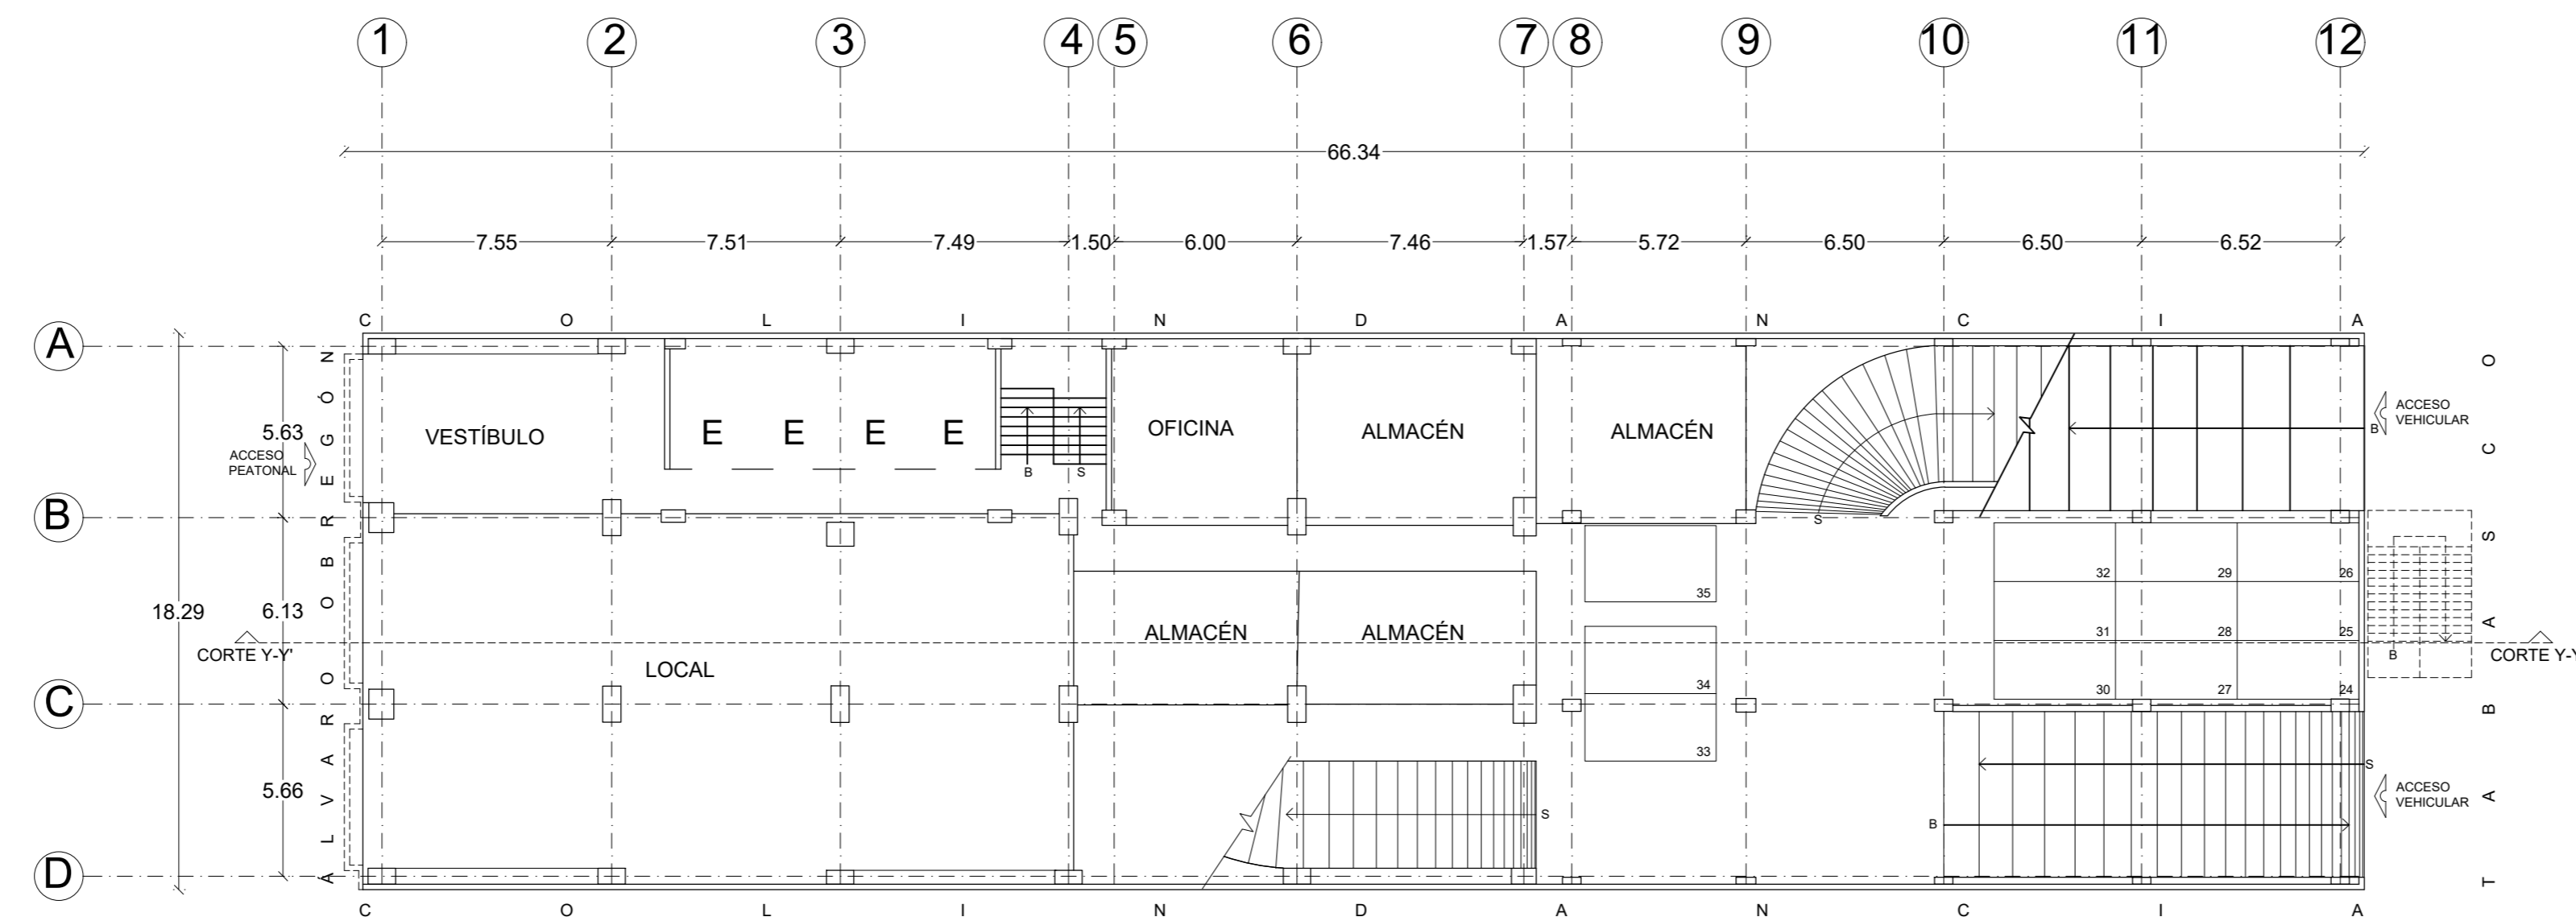

PLANTA BAJA

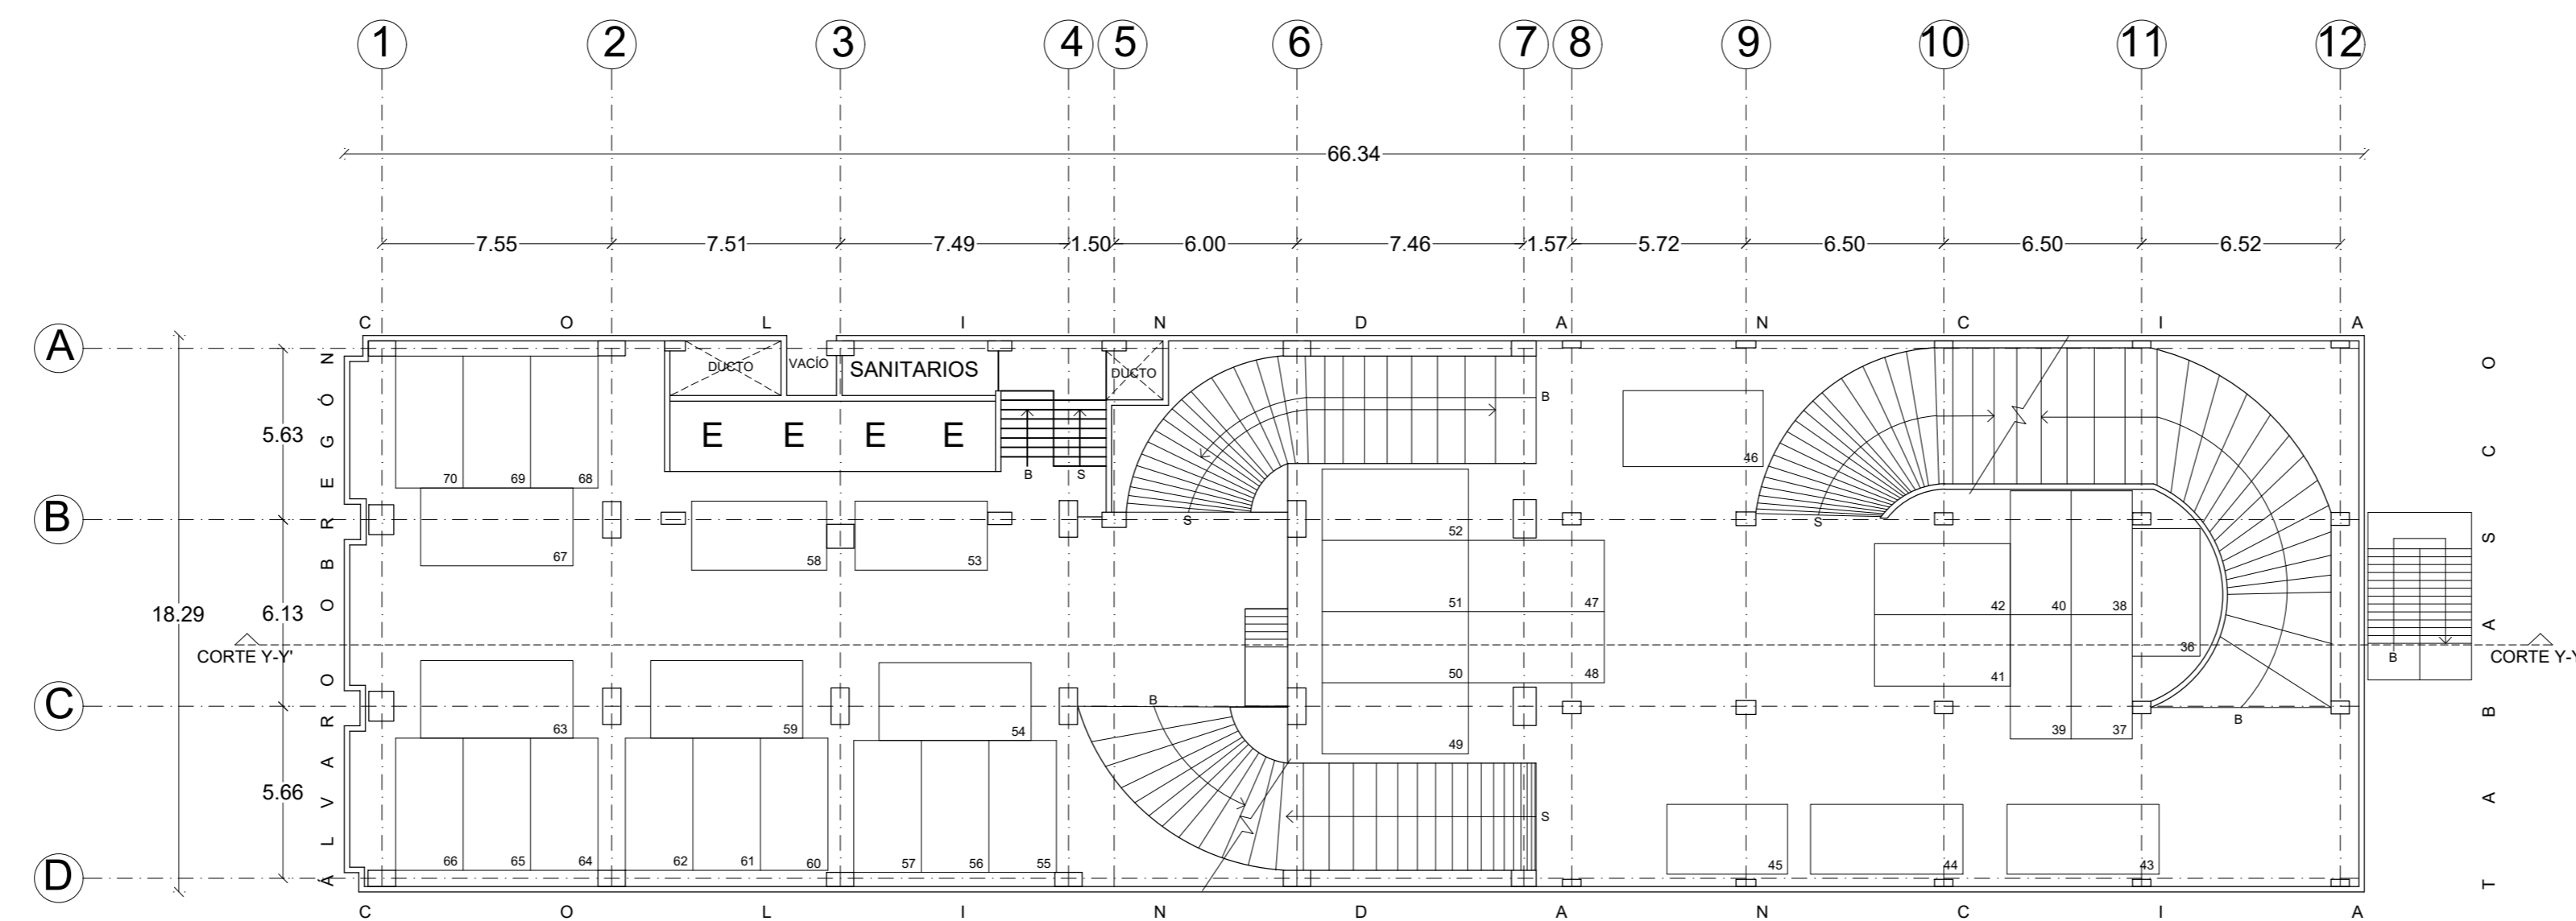

PLANTA ESTACIONAMIENTO 1

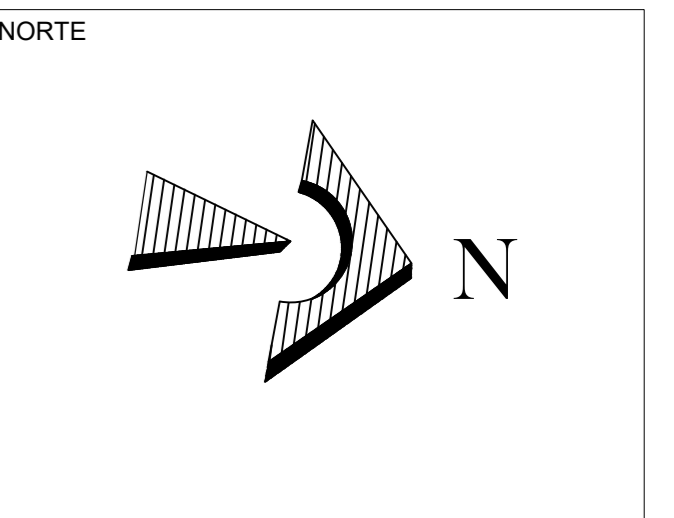

UBICACIÓN


SIMBOLOGÍA

NOTAS GENERALES:
 1.- LAS COTAS RIGEN DIBUJO.
 2.- TODAS LAS COTAS SE INDICAN EN METROS, EXCEPTO DONDE SE INDIQUE LO CONTRARIO.


PROPIEDAD:

PLANO: **ARQUITECTÓNICO**


UBICACIÓN: AV. ALVARO OBREGÓN No. 121
 COL. ROMA NORTE
 ALCALDIA CUAUHTEMOC, CIUDAD DE MÉXICO

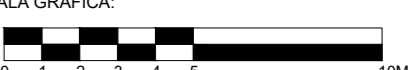ESCALA GRÁFICA:  CLAVE: **PL-01**


ESCALA: 1:200 FECHA: MARZO/2020

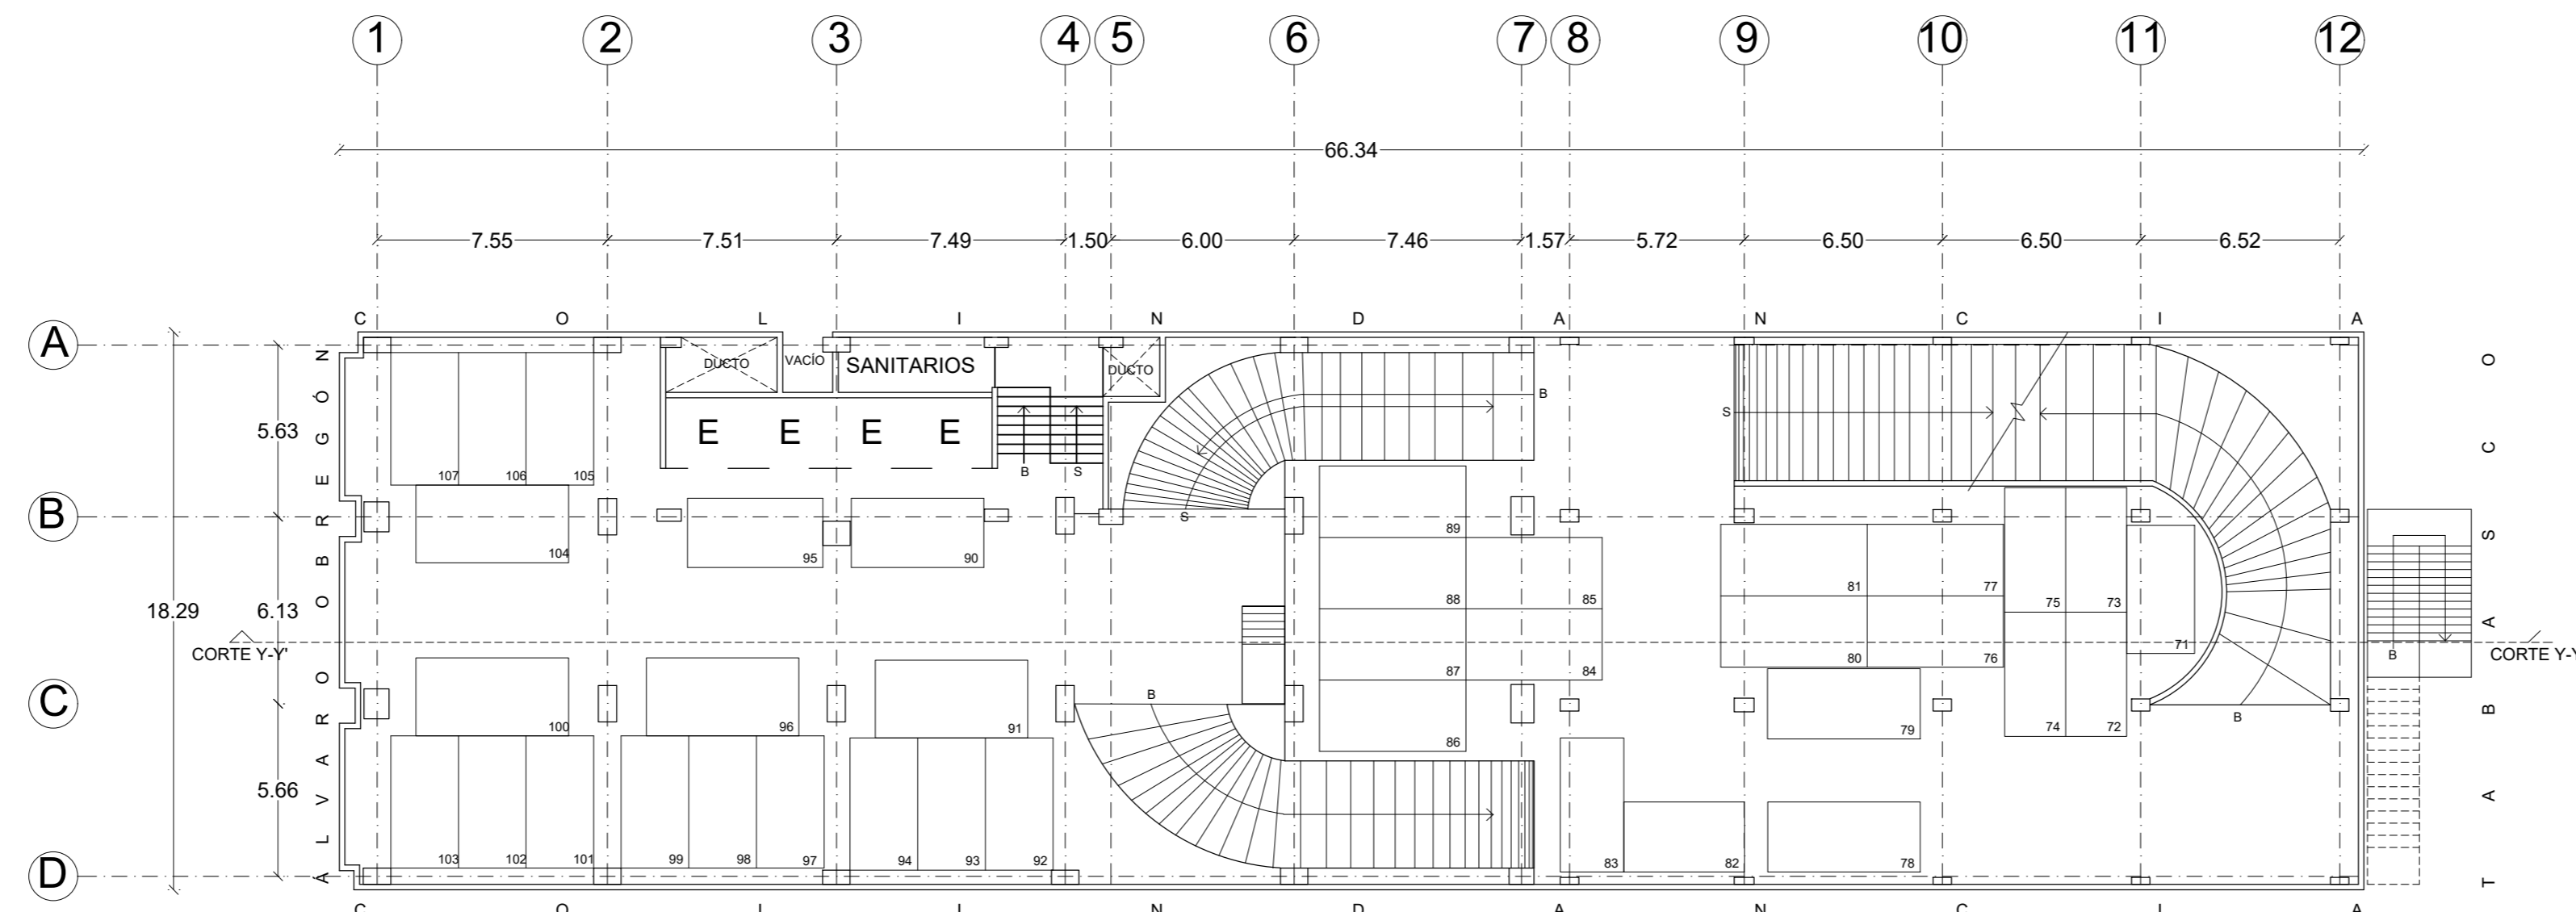


PLANTA ESTACIONAMIENTO 2

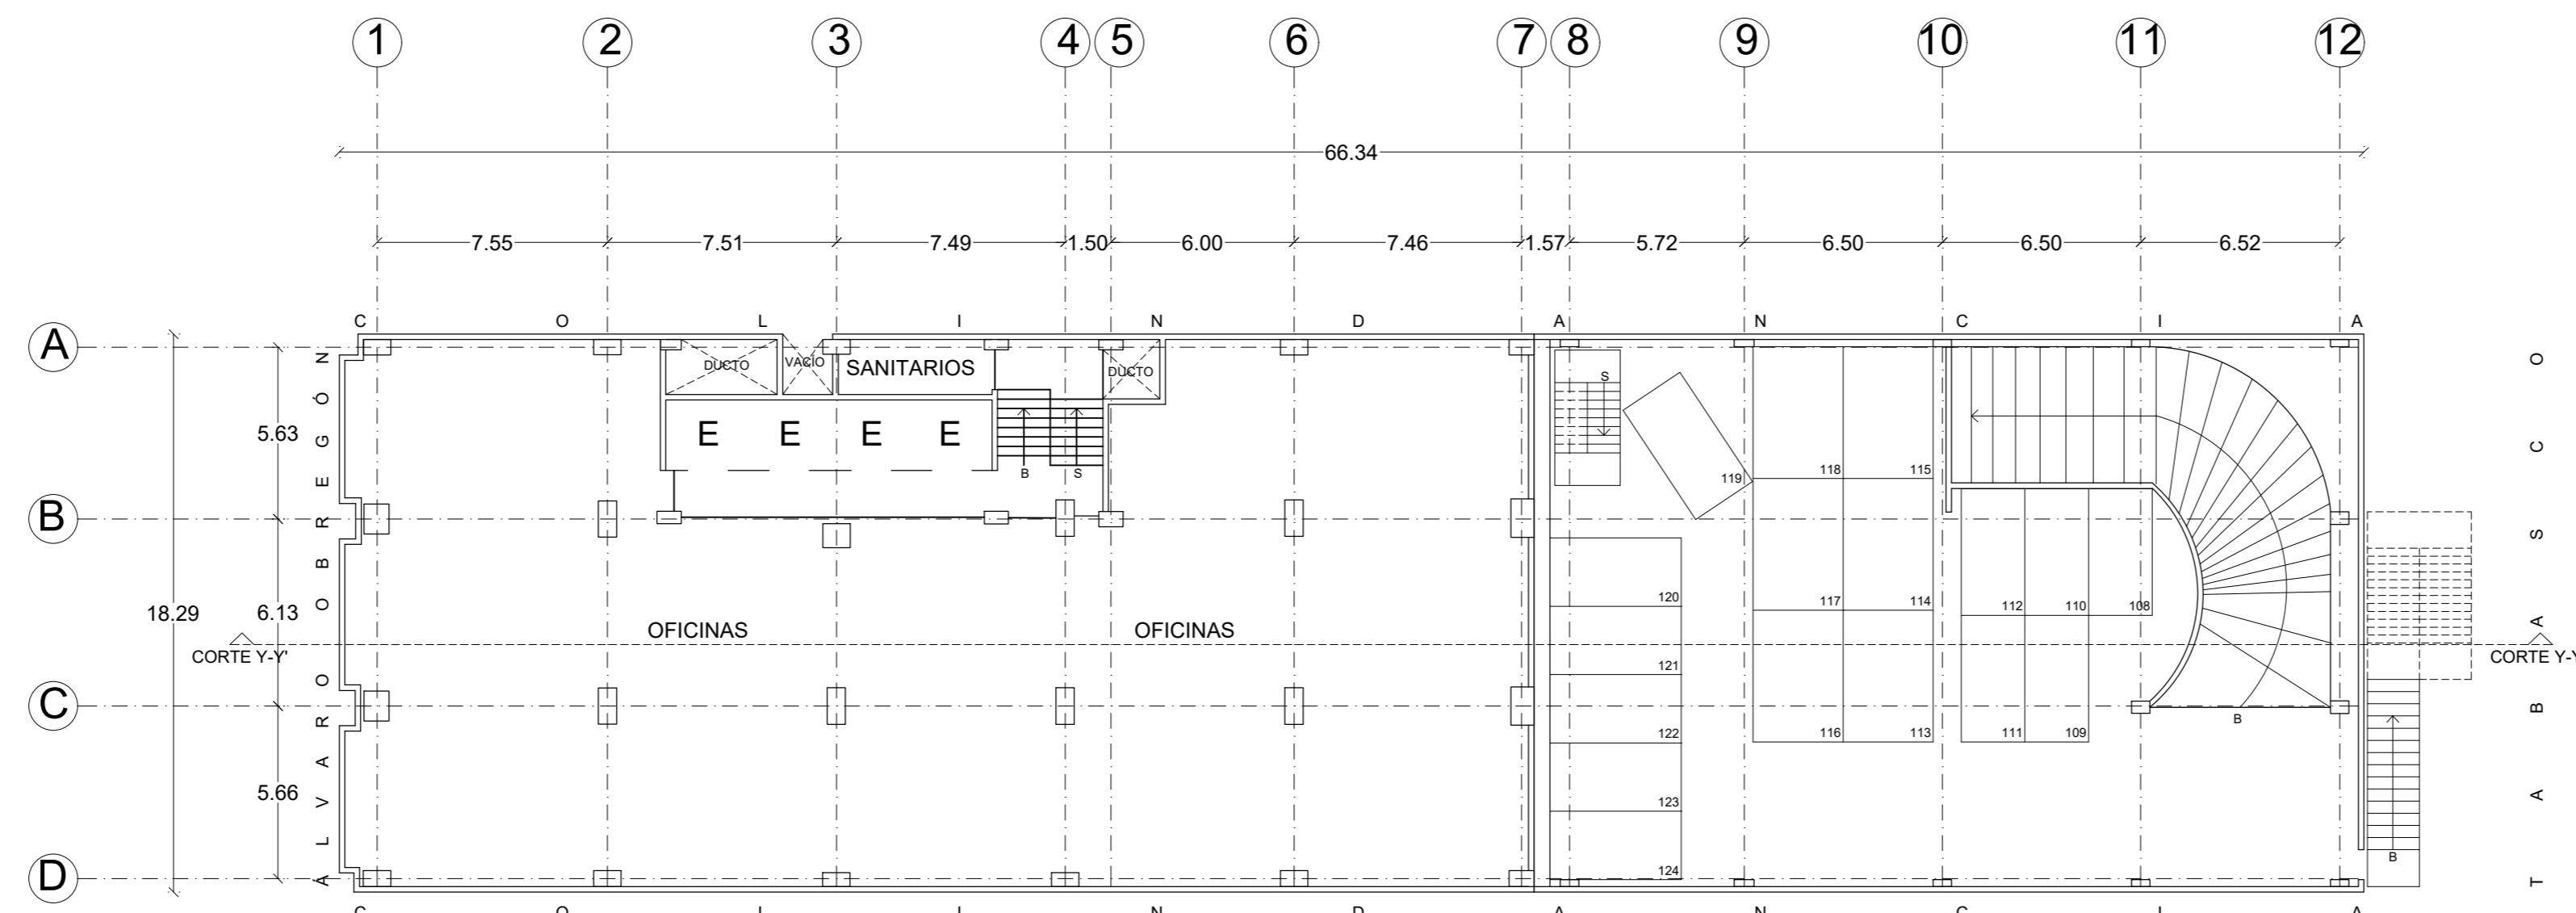





PLANTA NIVEL 1

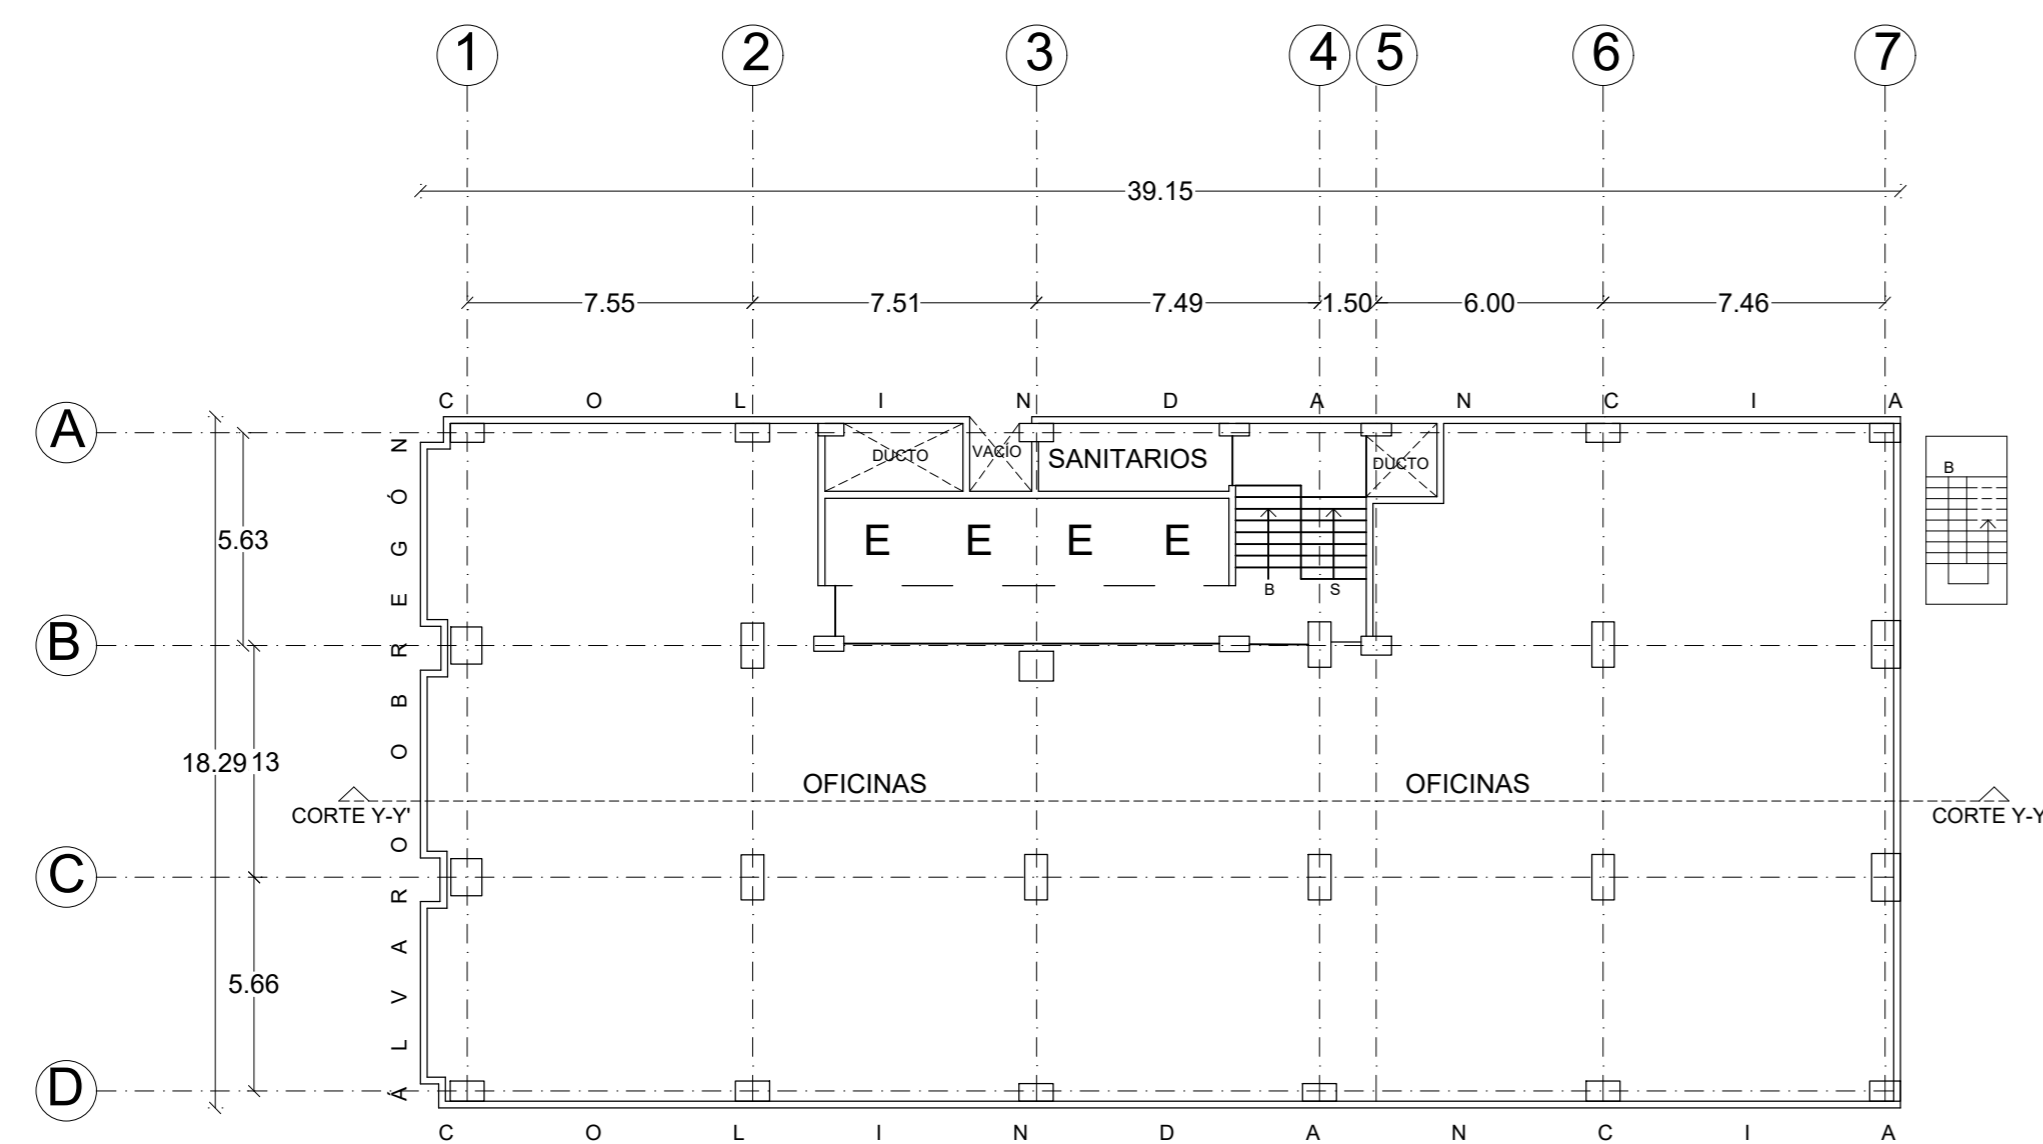

PLANTA TIPO NIVEL 2 AL 16

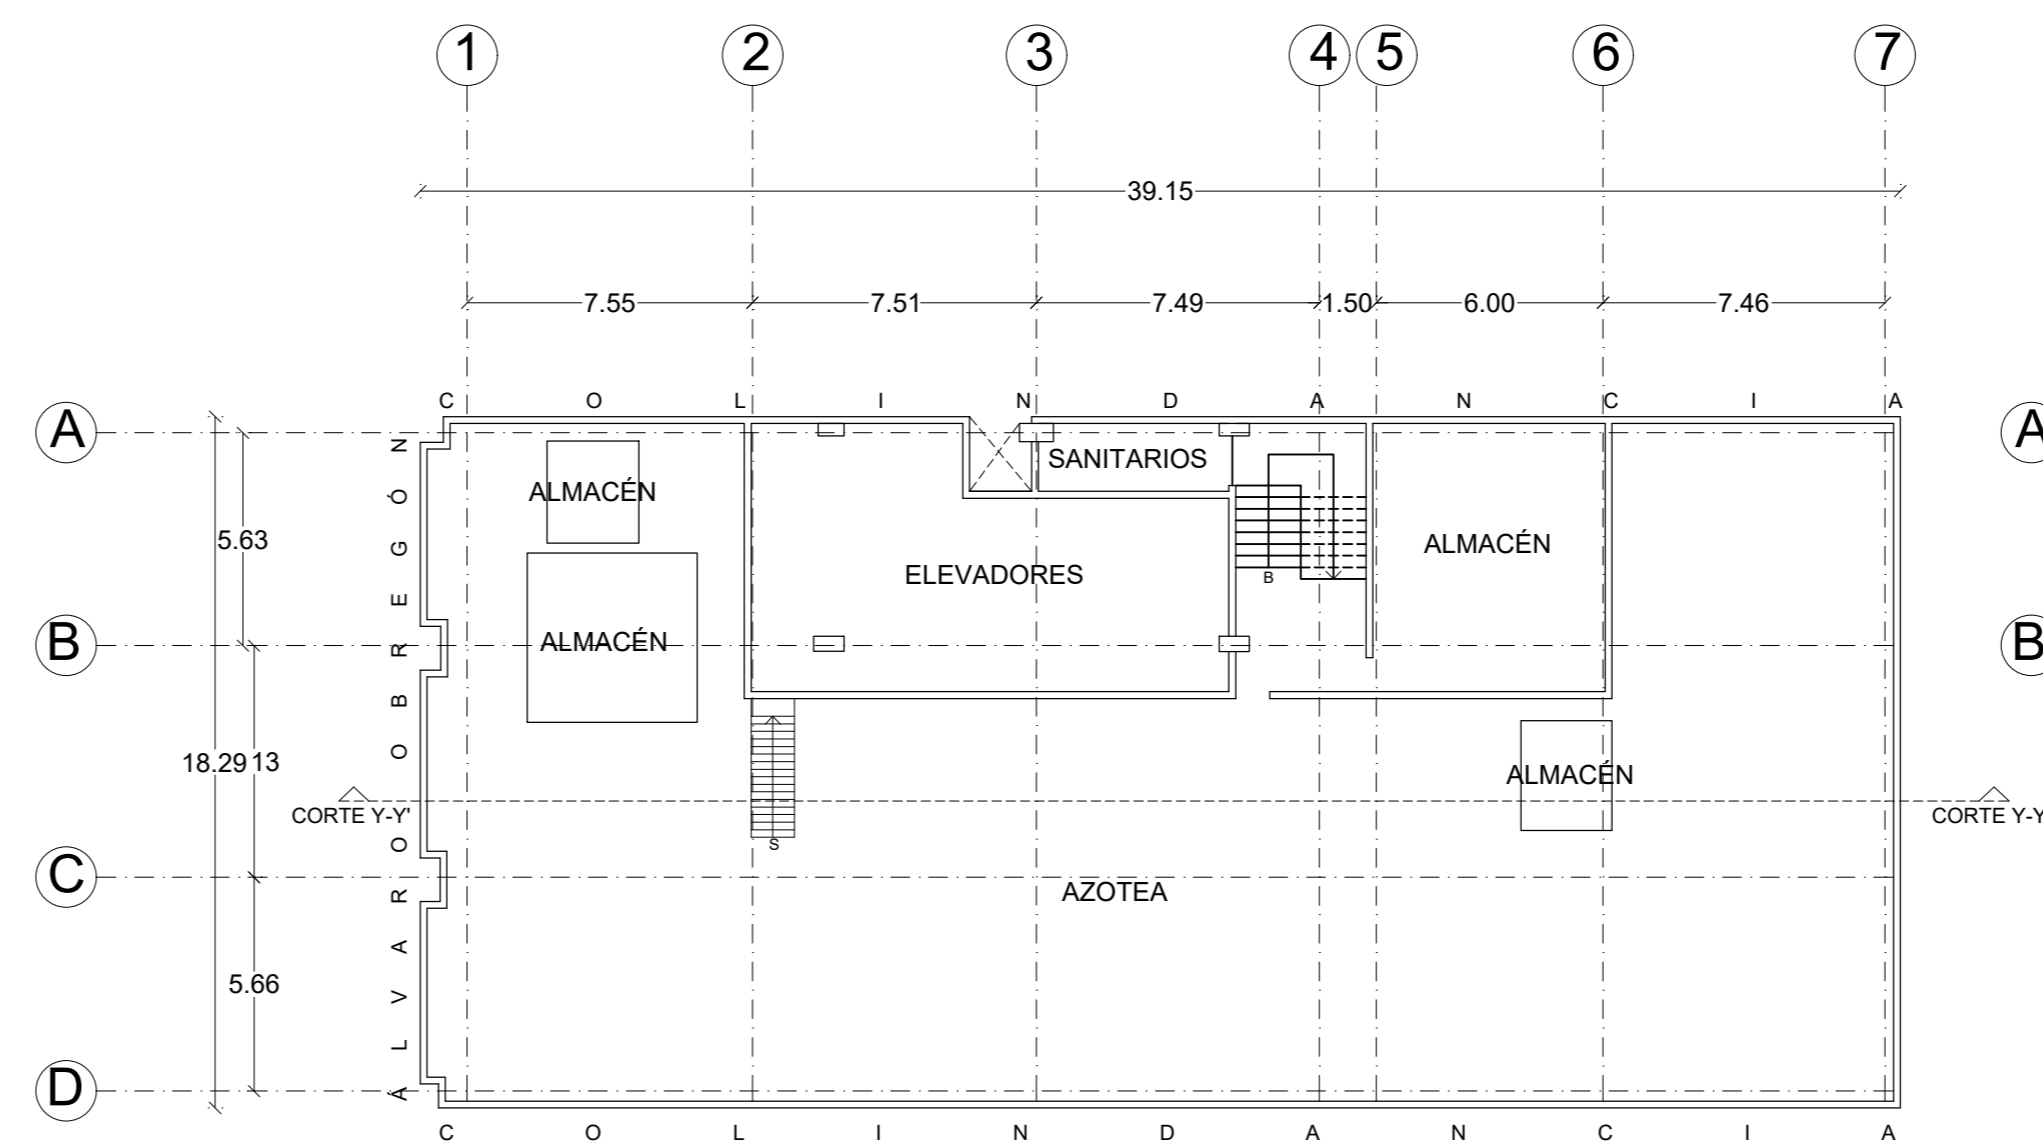

PLANTA DE AZOTEA

 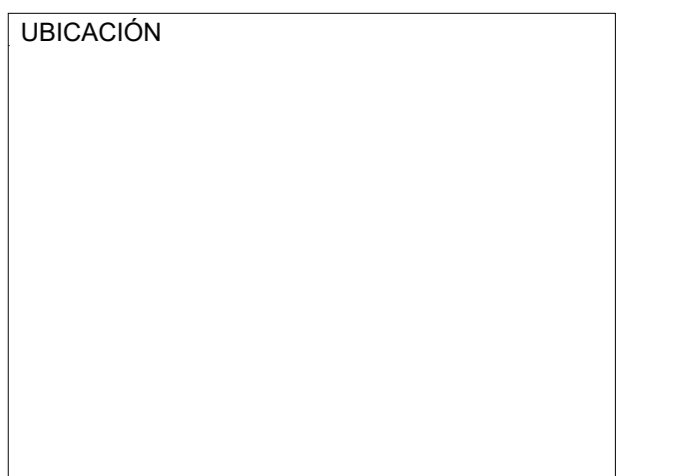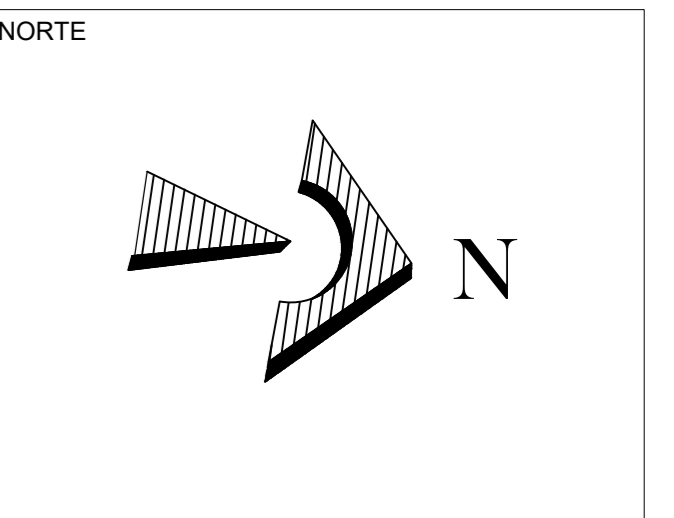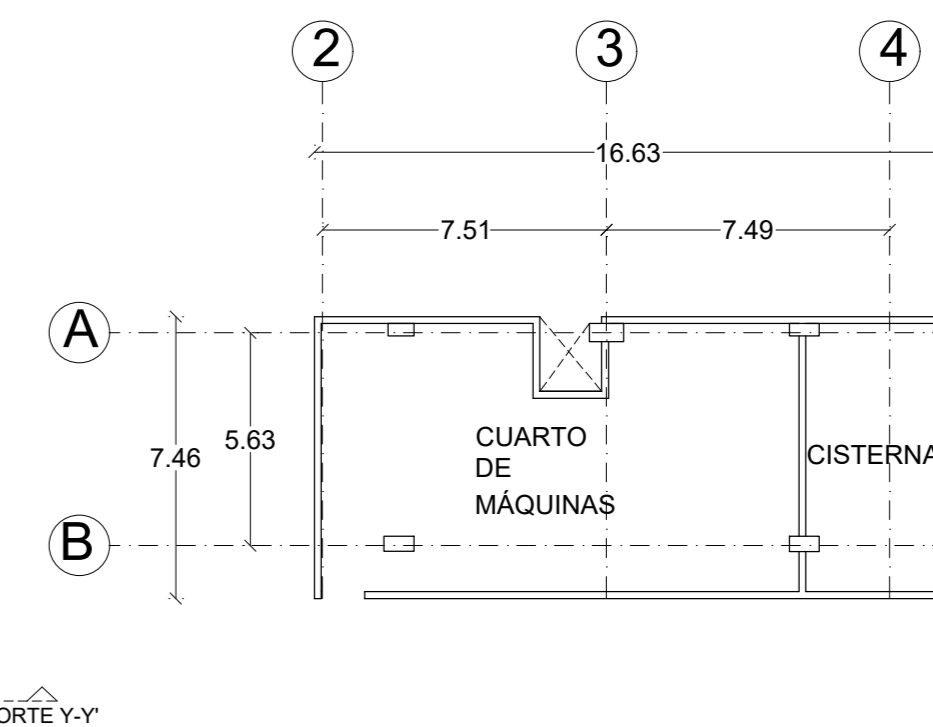

NOTAS GENERALES:
 1.- LAS COTAS RIGEN DIBUJO.
 2.- TODAS LAS COTAS SE INDICAN EN METROS, EXCEPTO DONDE SE INDIQUE LO CONTRARIO.


PROPIEDAD:

PLANO: **ARQUITECTÓNICO**


UBICACION: AV. ALVARO OBREGÓN No. 121
 COL. ROMA NORTE
 ALCALDIA CUAUHTEMOC, CIUDAD DE MÉXICO

ESCALA GRÁFICA: 0 1 2 3 4 5 10M
 CLAVE: **PL-02**



ESCALA: 1:200 FECHA: MARZO/2020

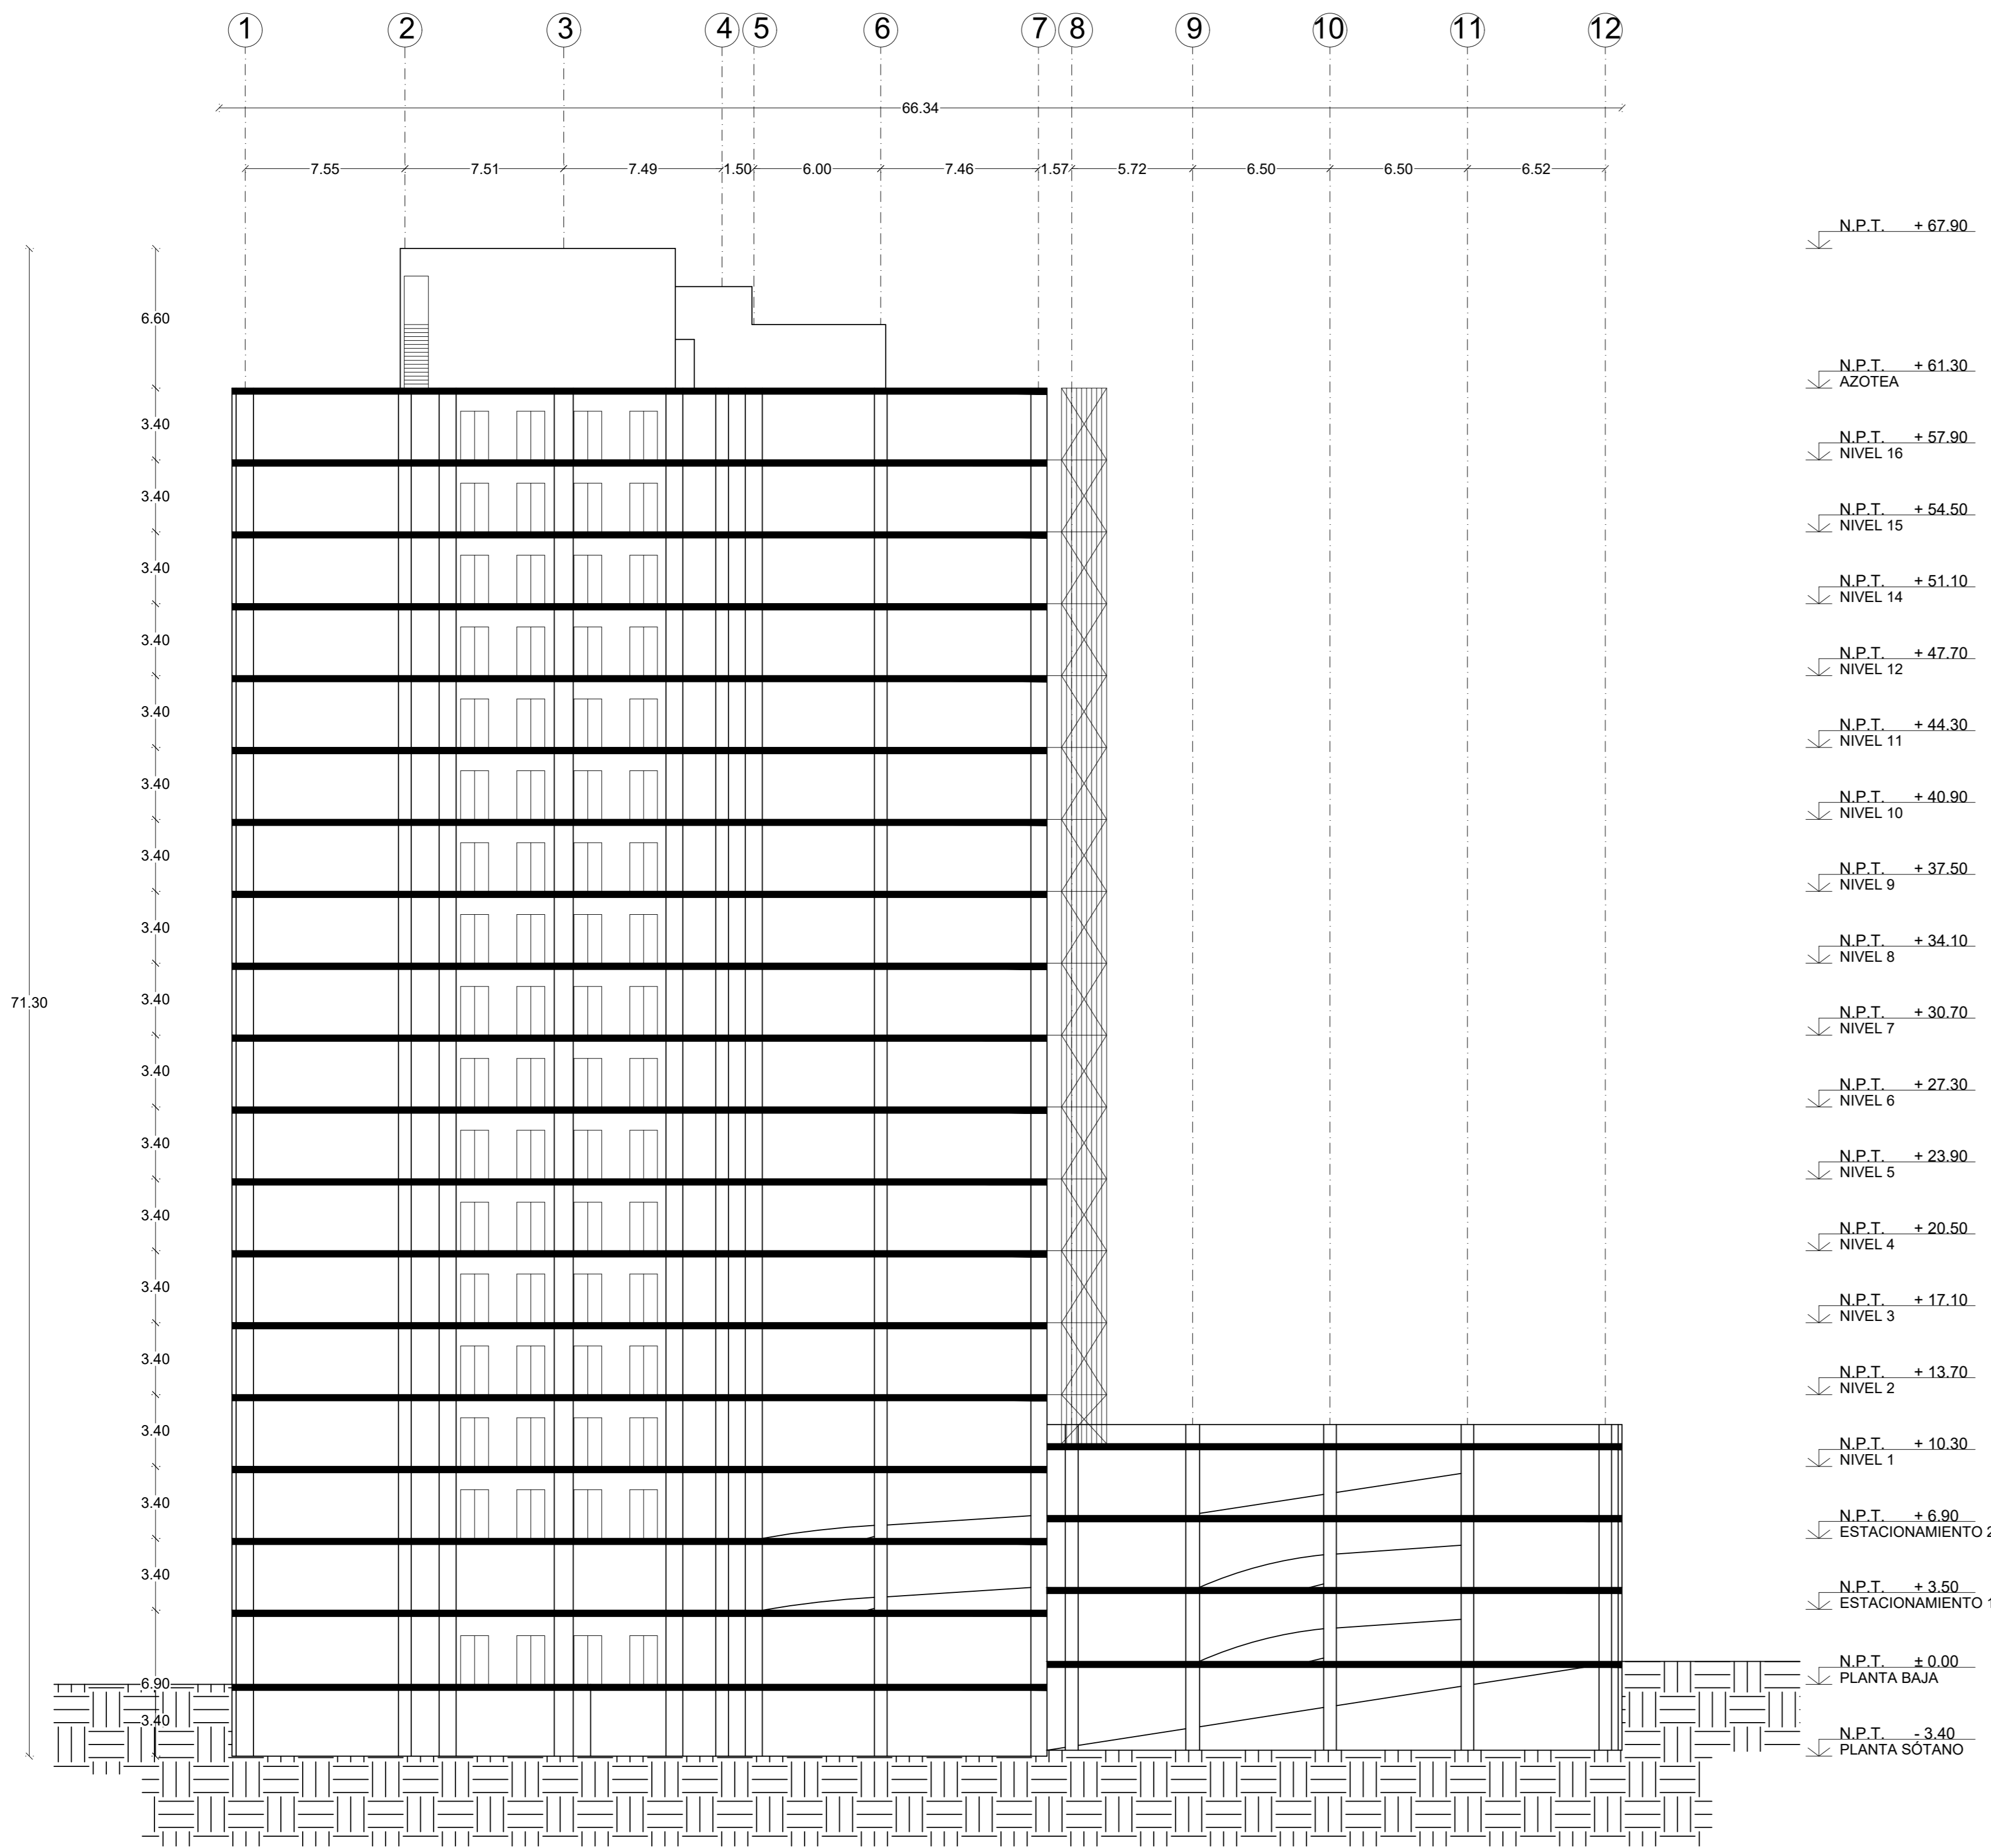

CORTE X-X'

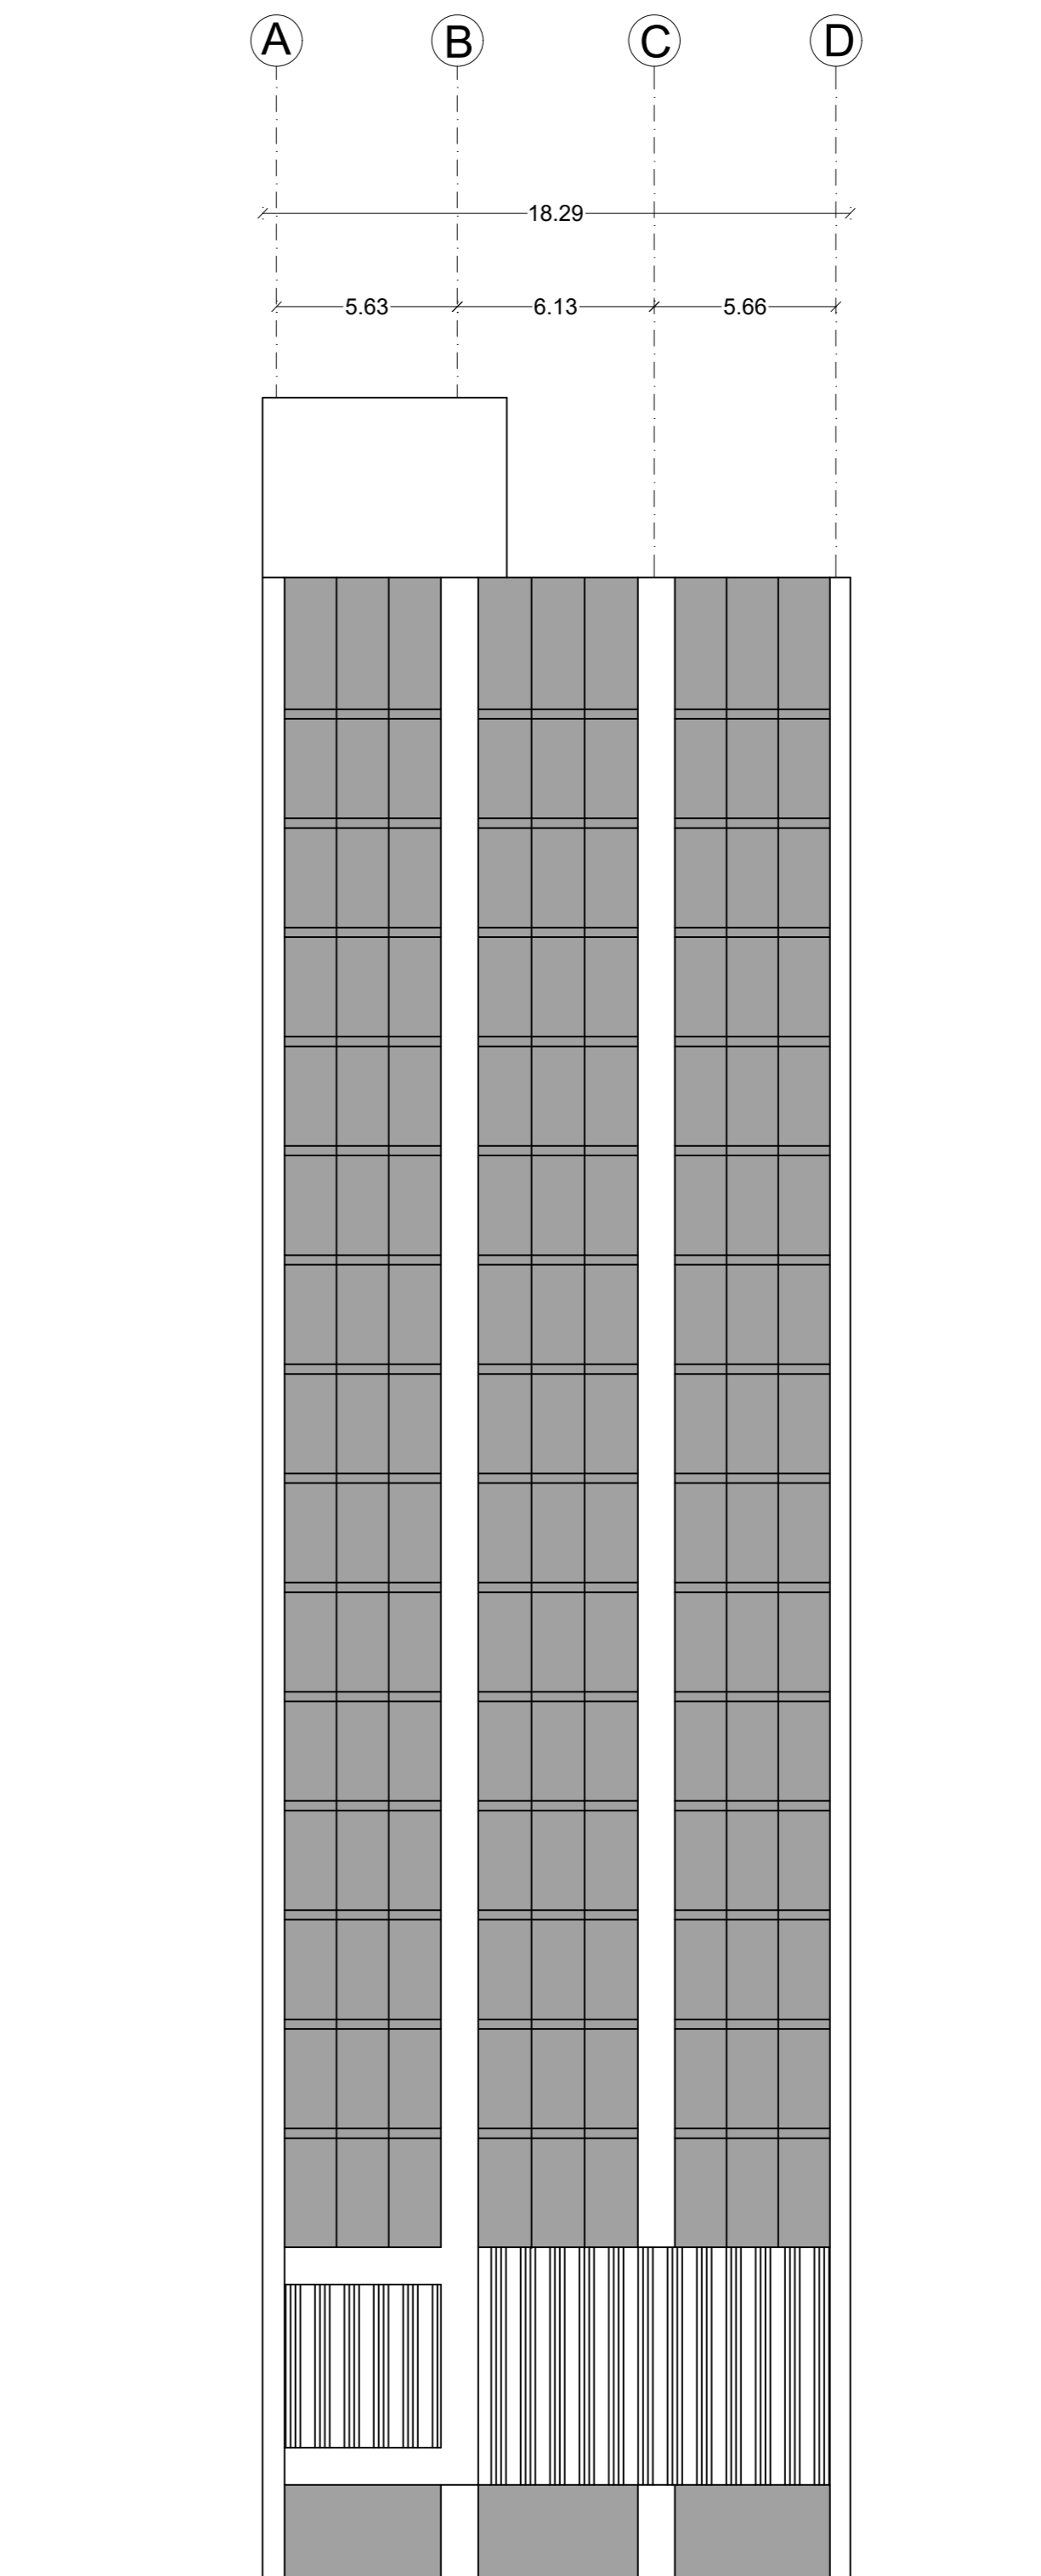

FACHADA PRINCIPAL

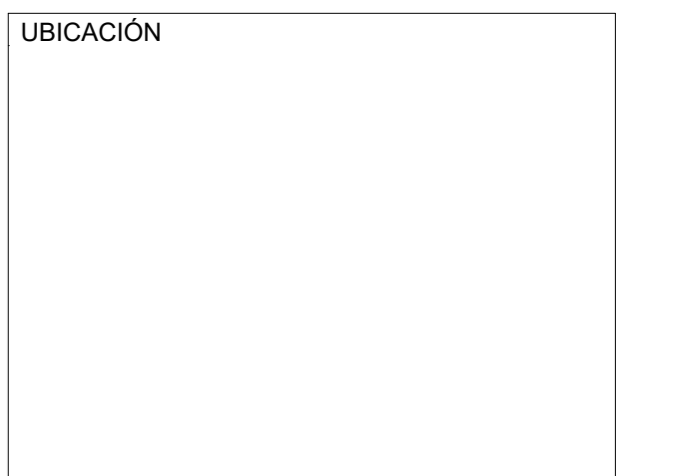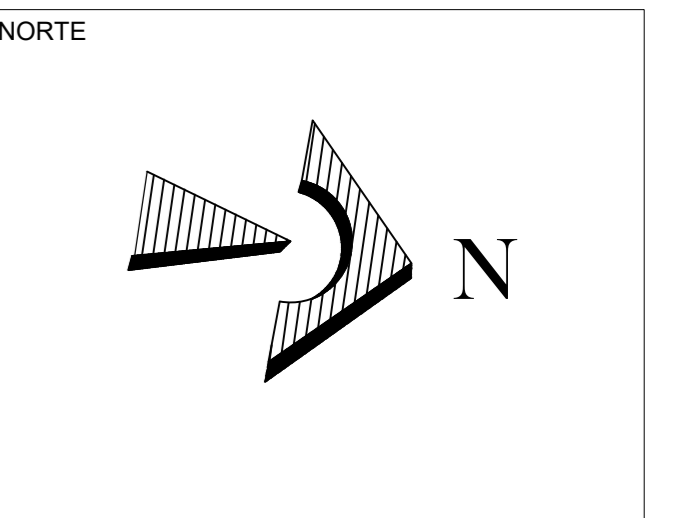

NOTAS GENERALES:
 1.- LAS COTAS RIGEN DIBUJO.
 2.- TODAS LAS COTAS SE INDICAN EN METROS, EXCEPTO DONDE SE INDIQUE LO CONTRARIO.

PROPIEDAD:

PLANO: ARQUITECTÓNICO

UBICACION: AV. ALVARO OBREGÓN No. 121
 COL. ROMA NORTE
 ALCALDIA CUAUHTEMOC, CIUDAD DE MÉXICO

ESCALA GRÁFICA: 0 1 2 3 4 5 10M

ESCALA: 1:200 FECHA: MARZO/2020

CLAVE: PL-03