



PLANTA ESTACIONAMIENTO 2

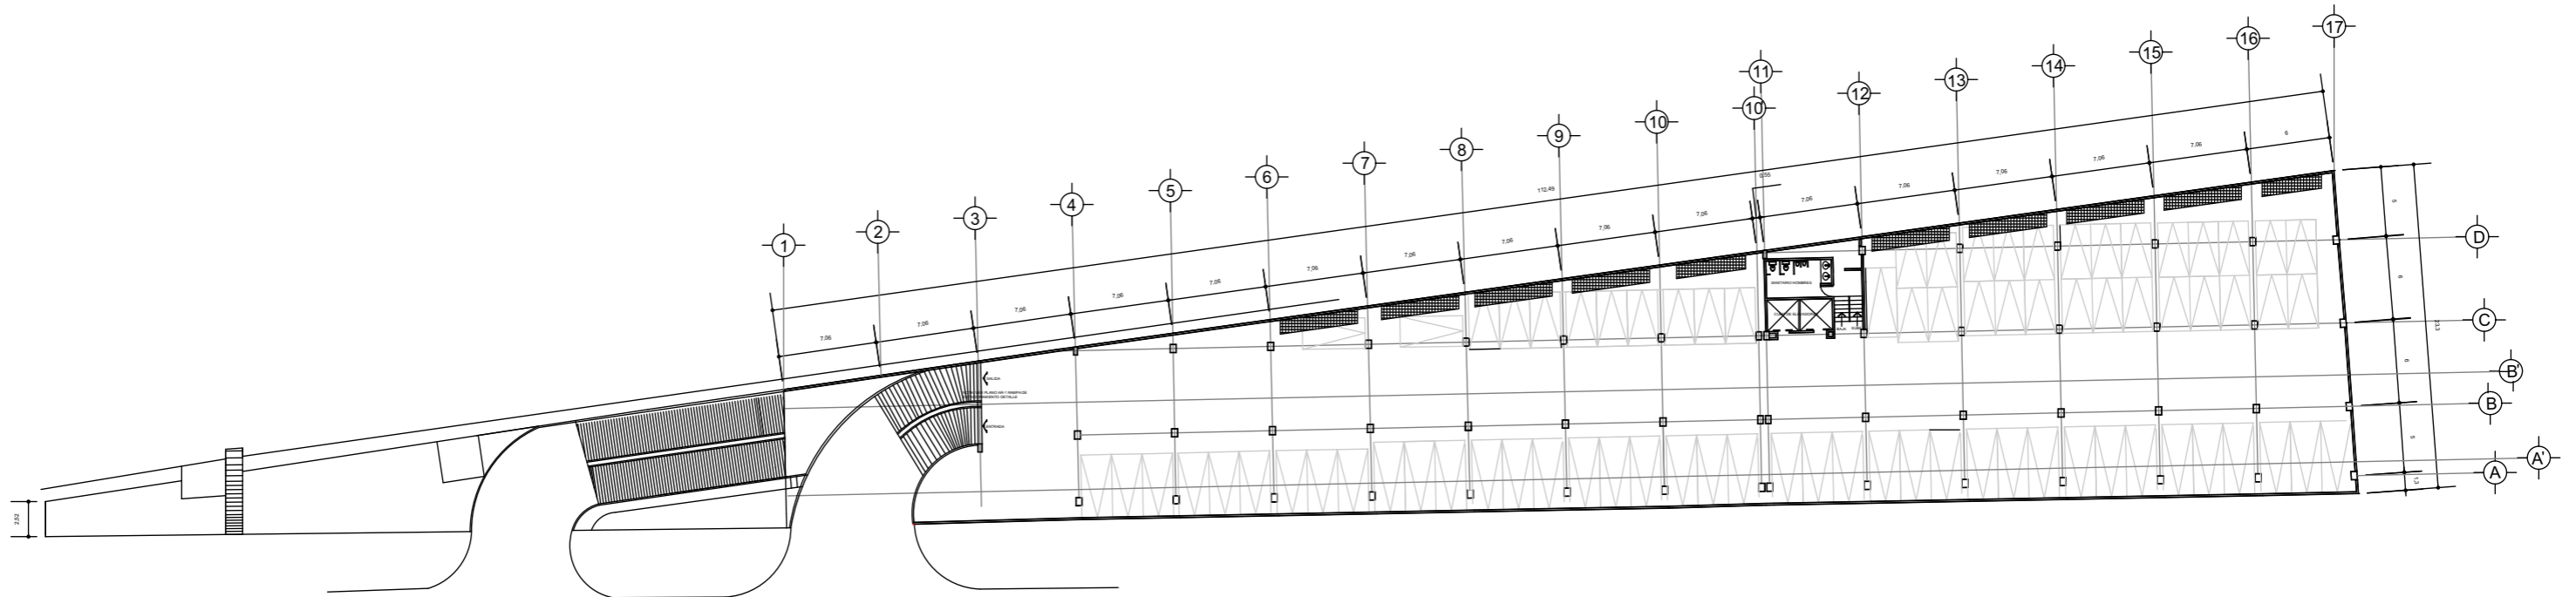


PLANTA ESTACIONAMIENTO 1

	PROPIETARIO <b>INMOBILIARIA S.A. DE C.V.</b>	PLANO
	OBRA OFICINAS Y LOCALES COMERCIALES	<b>A-1</b>
	TUBICACION	
	PLANO DE PLANTA ESTACIONAMIENTO 1 Y 2	ESCALA 1:100 ACOTACION EN METROS
ARQUITECTO JOSE LUIS MARTINEZ L.	PERITO RESP. ARG. JOSE LUIS MARTINEZ LARIOS No. 3444 1er GRUPO	DIBUJO FCO. SOTO FECHA

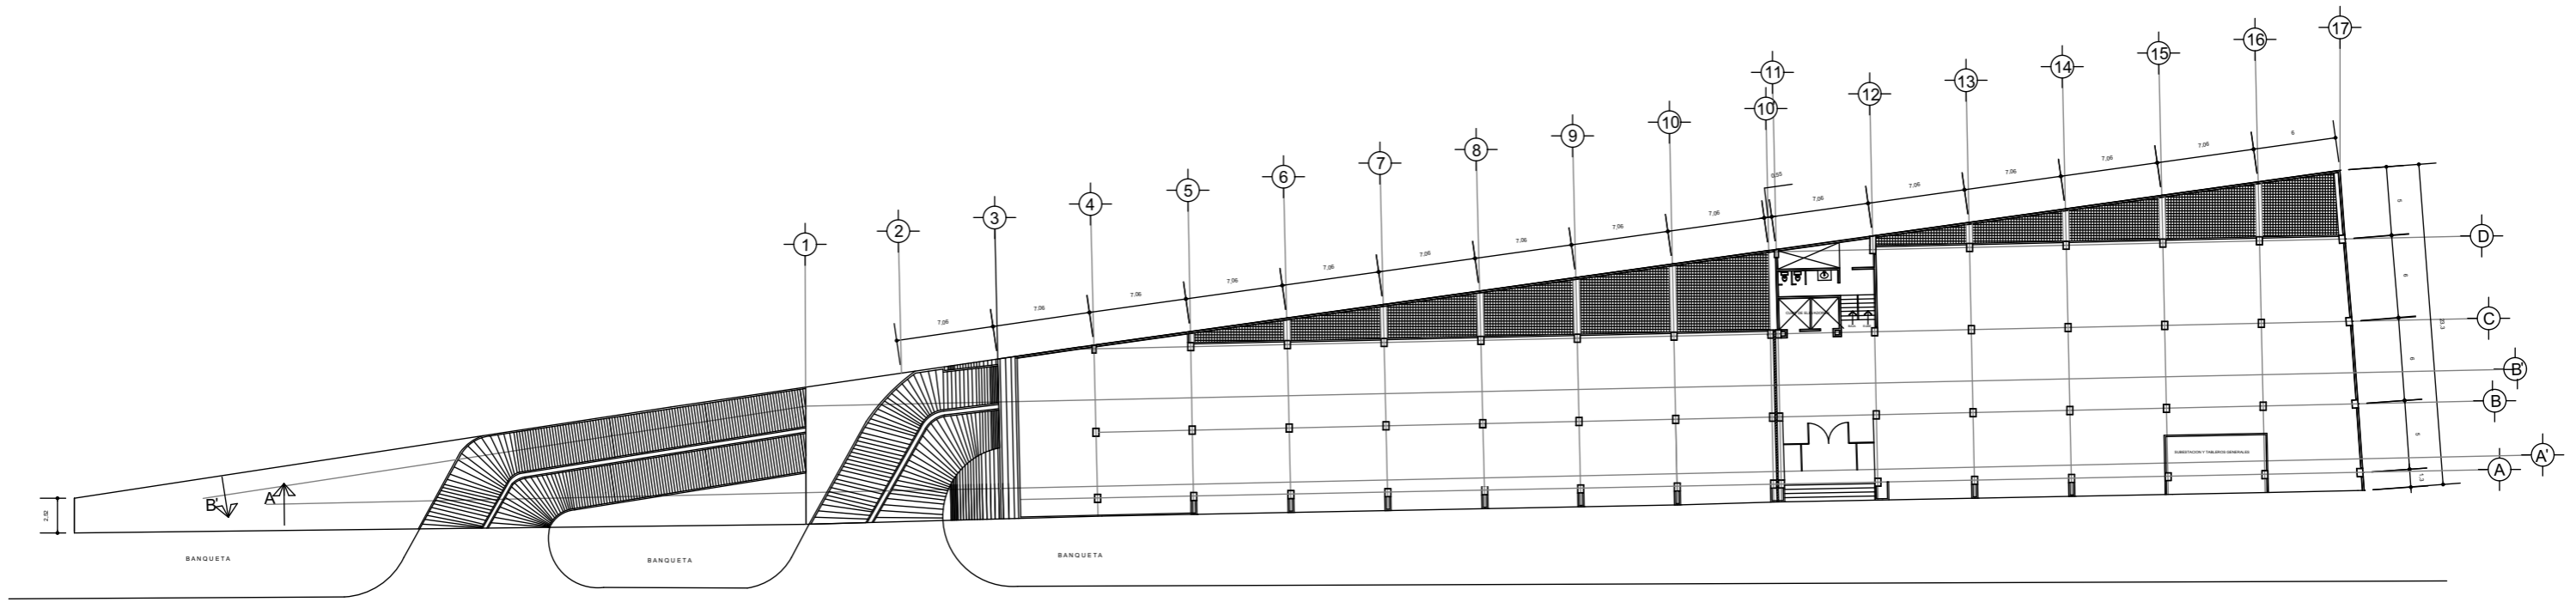


PLANTA BAJA

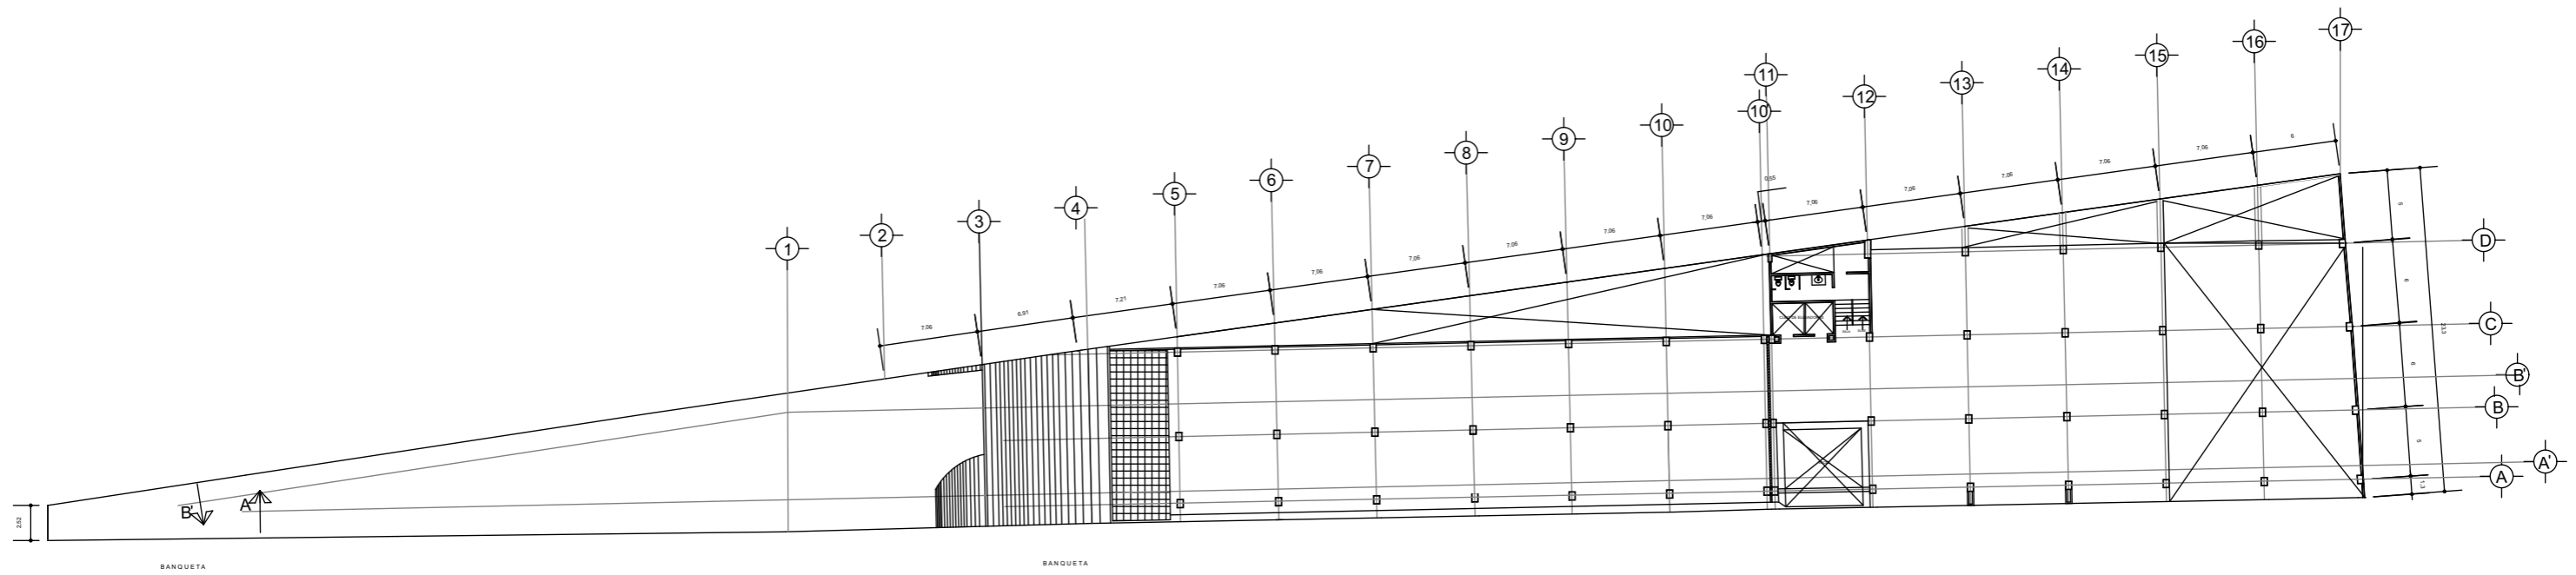


PLANTA NIVEL 1

PROPIETARIO INMOBILIARIA S.A. DE C.V.	PLANO A-2
OBRA OFICINAS Y LOCALES COMERCIALES	
UBICACION	
PLANO DE PLANTA BAJA Y 1er NIVEL	ESCALA 1:100
	ACOTACION EN METROS
ARQUITECTO JOSE LUIS MARTINEZ L.	PERITO RESP. ARO. JOSE LUIS MARTINEZ LARIOS No. 3444 1er GRUPO
	DIBUJO FCO. SOTO
	FECHA

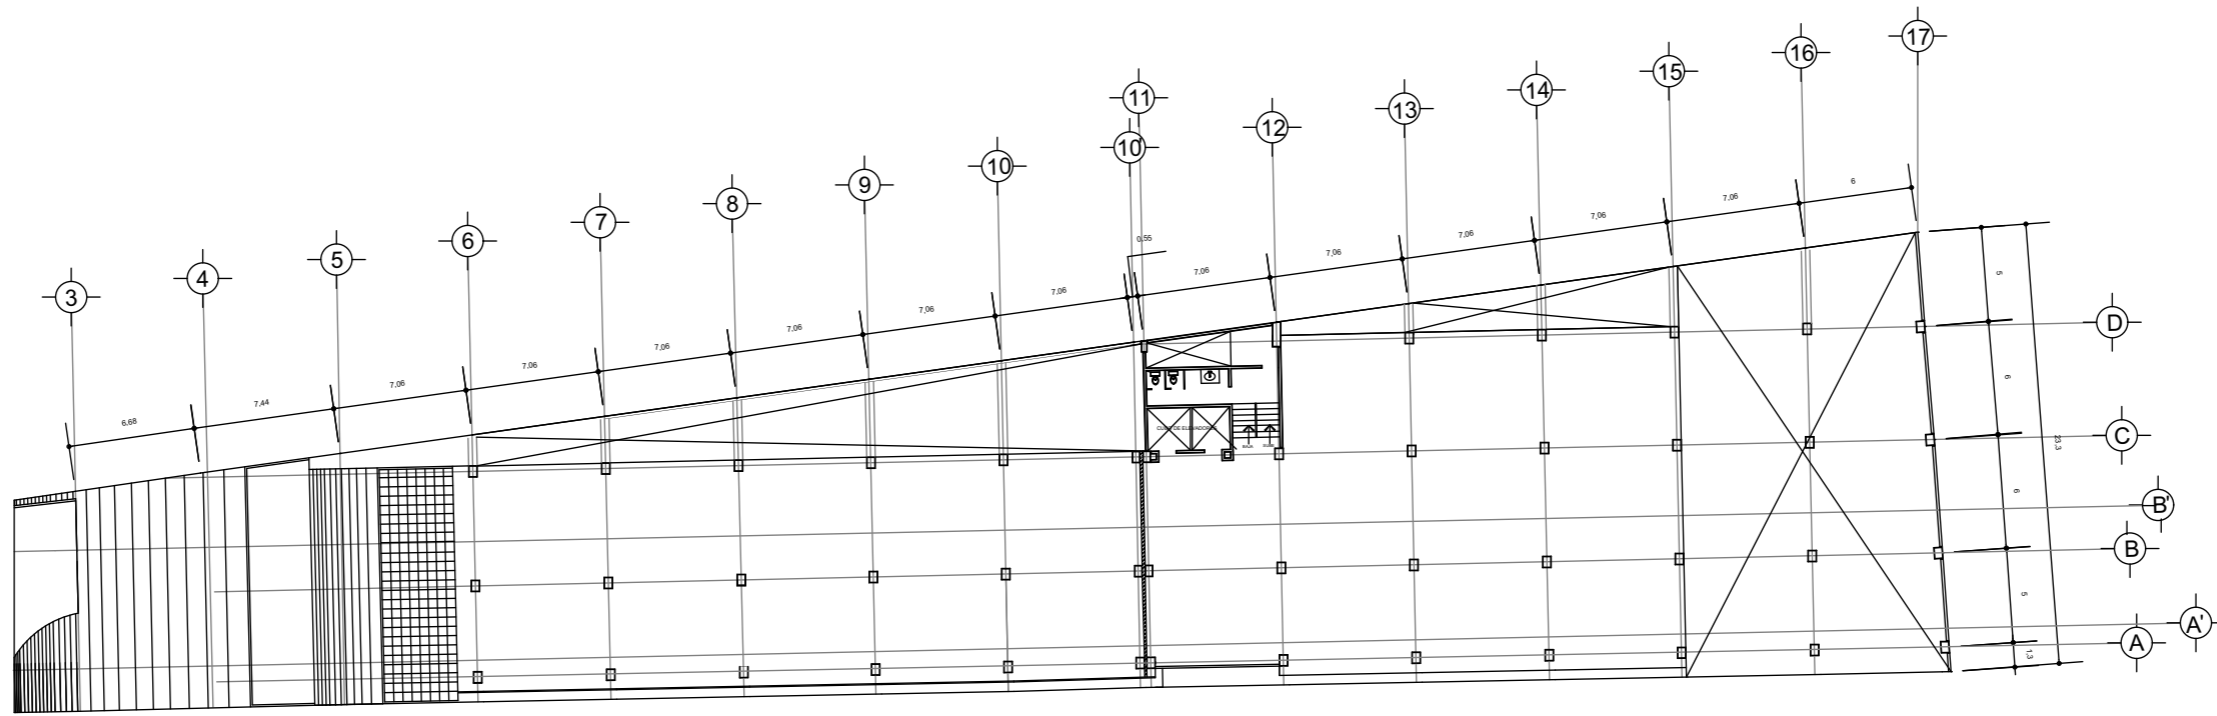


PLANTA NIVEL 2

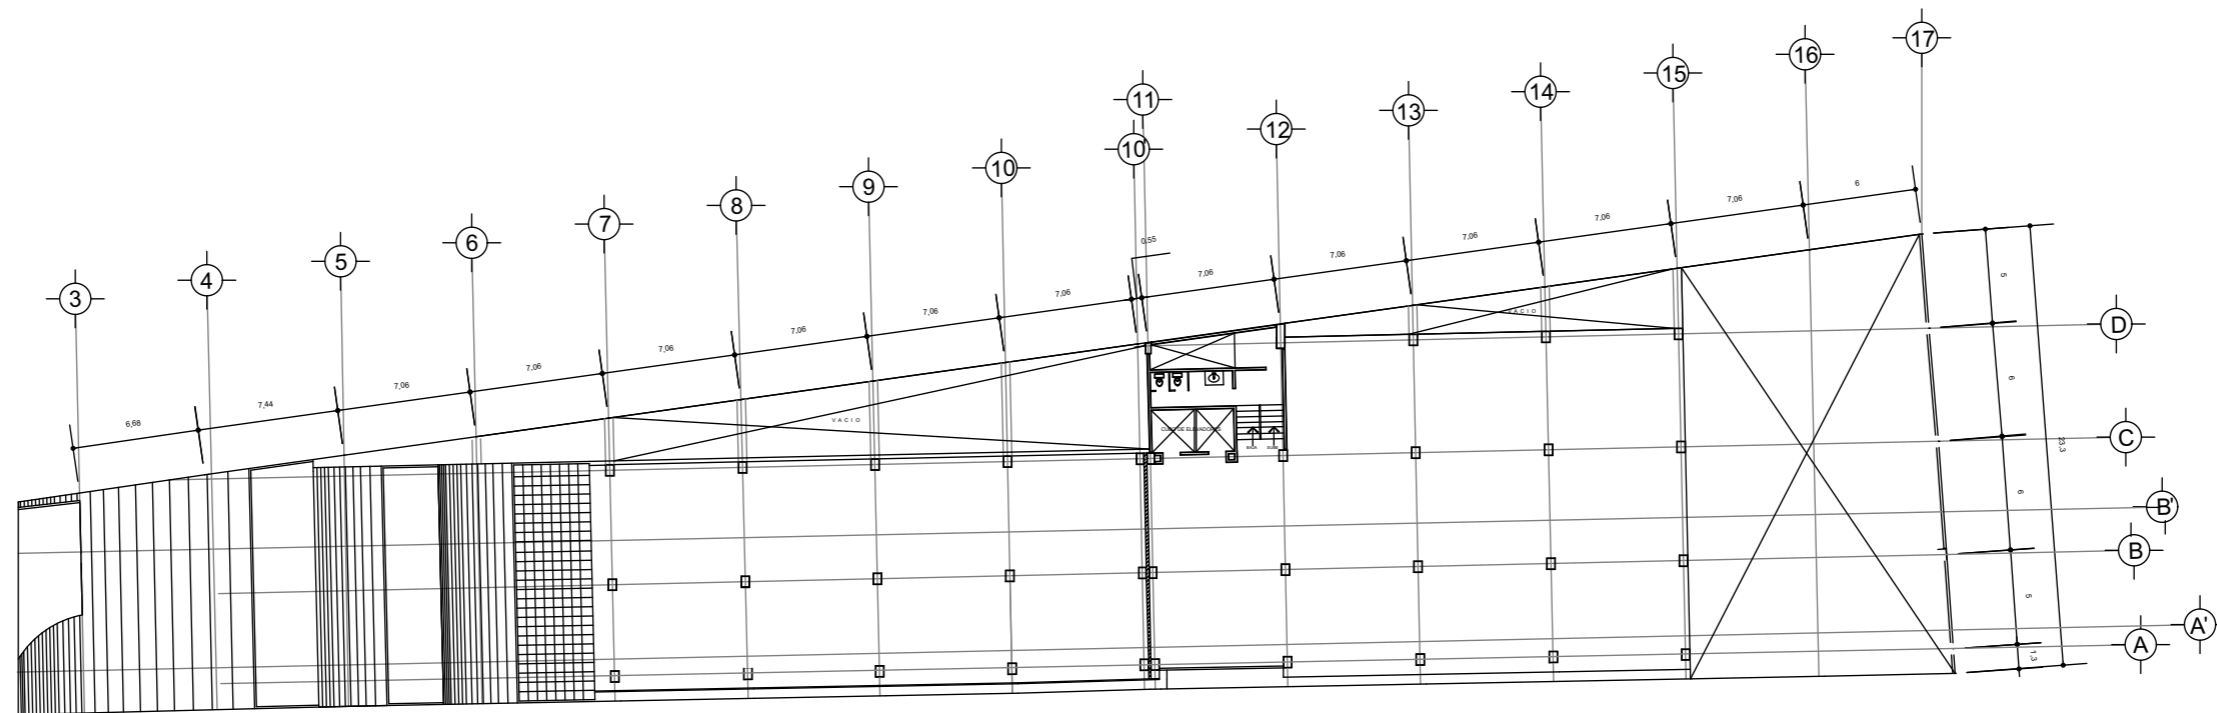


PLANTA NIVEL 3

	PROPIETARIO <b>INMOBILIARIA S.A. DE C.V.</b>	PLANO
	OBRA OFICINAS Y LOCALES COMERCIALES	<b>A-3</b>
	UBICACION	
	PLANO DE PLANTA 2do y 3er NIVEL	ESCALA 1:100
		ACOTACION EN METROS
ARQUITECTO JOSÉ LUIS MARTÍNEZ L.	PERTO RESP. ARQ. JOSÉ LUIS MARTÍNEZ LARIOS No. 3444 1er GRUPO	DIBUJO FCO. SOTO FECHA

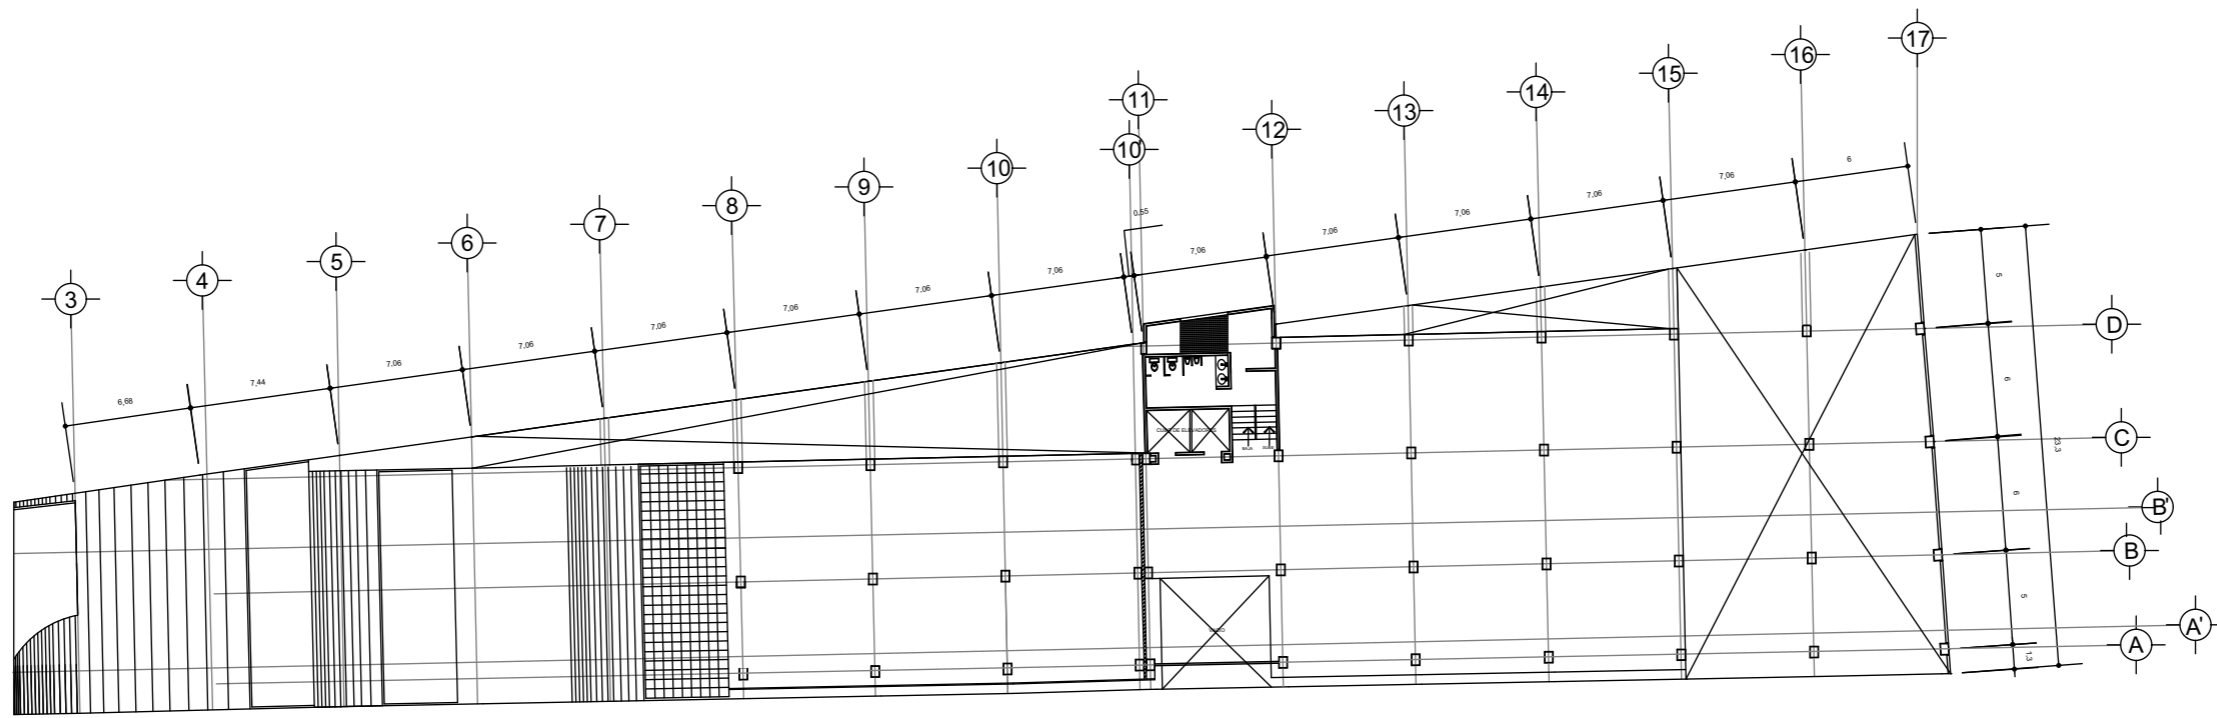


PLANTA NIVEL 4

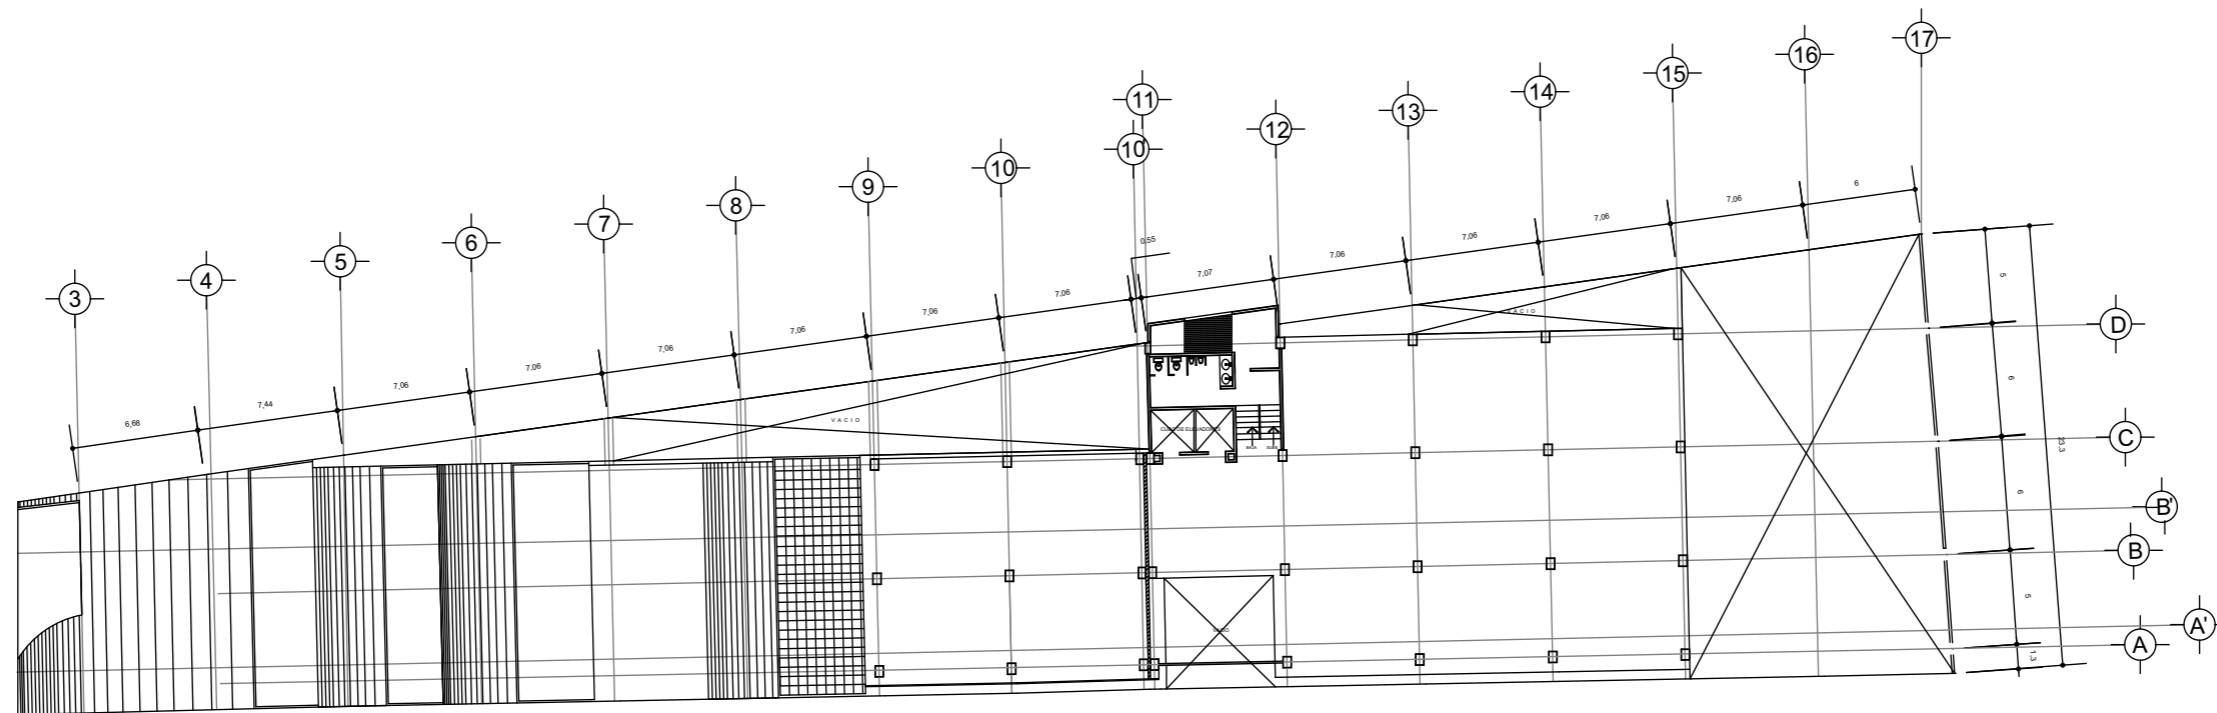


PLANTA NIVEL 5

	PROPIETARIO INMOBILIARIA S.A. DE C.V.	PLANO
	OBRA OFICINAS Y LOCALES COMERCIALES	<b>A-4</b>
	UBICACION	
	PLANO DE PLANTA 4to y 5to NIVEL	ESCALA 1:100
		ACOTACION EN METROS
ARQUITECTO JOSE LUIS MARTINEZ L	PERITO RESP. ARG. JOSE LUIS MARTINEZ LARIOS No. 3444 1er GRUPO	DIBUJO FCO. SOTO FECHA

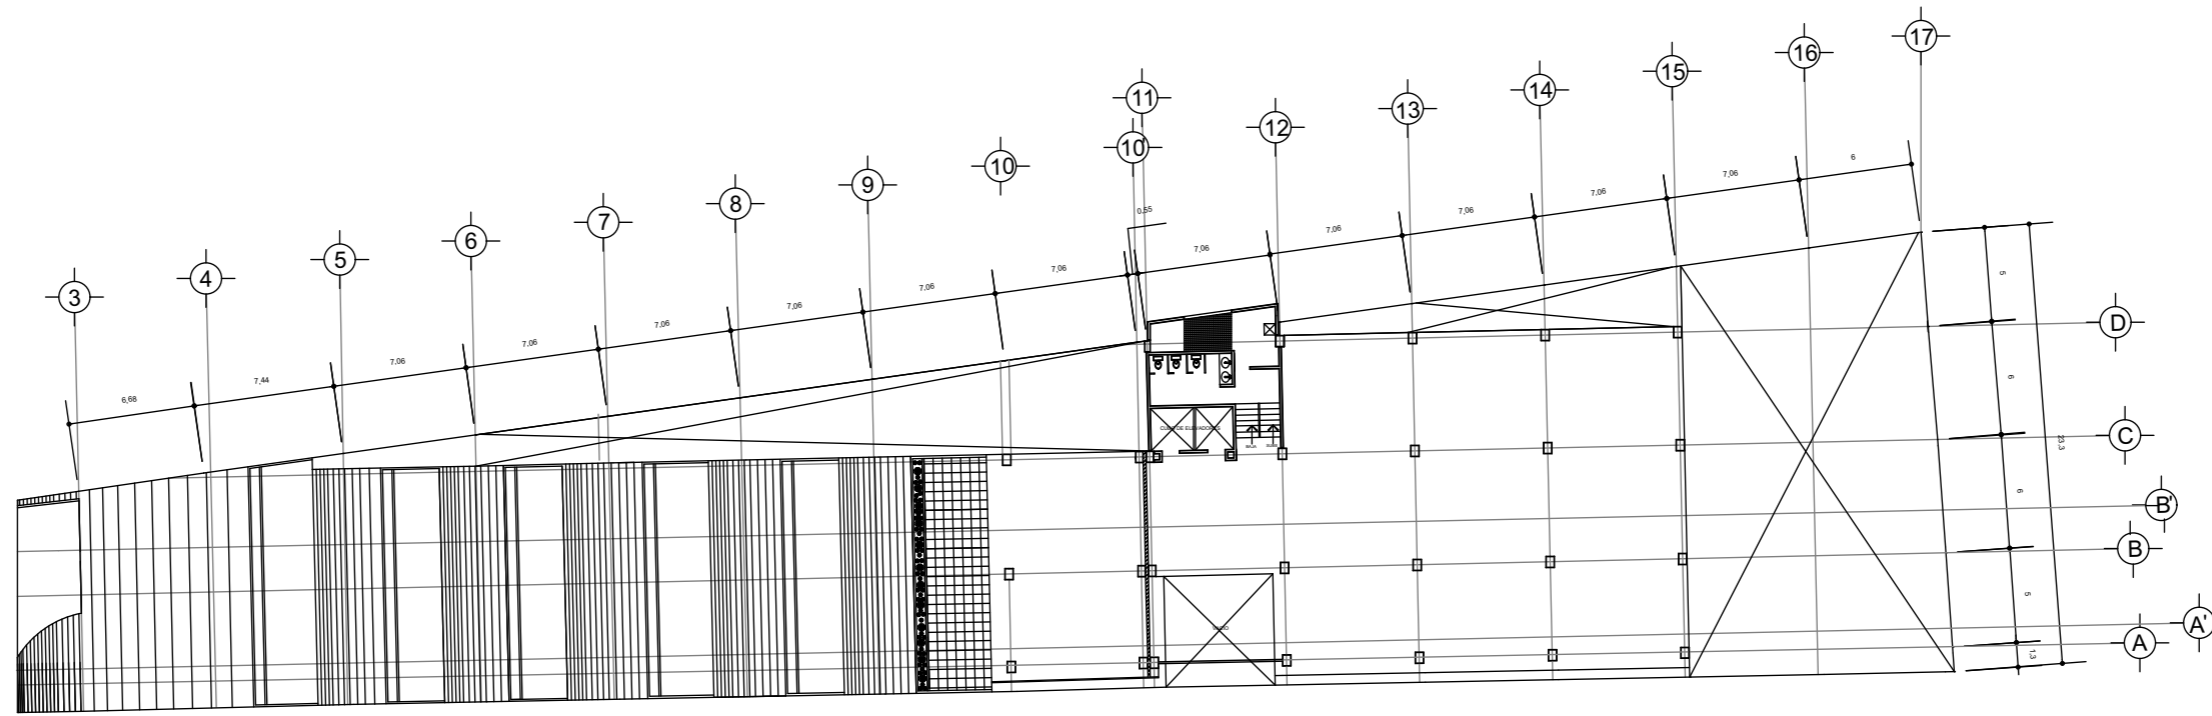

PLANTA NIVEL 6

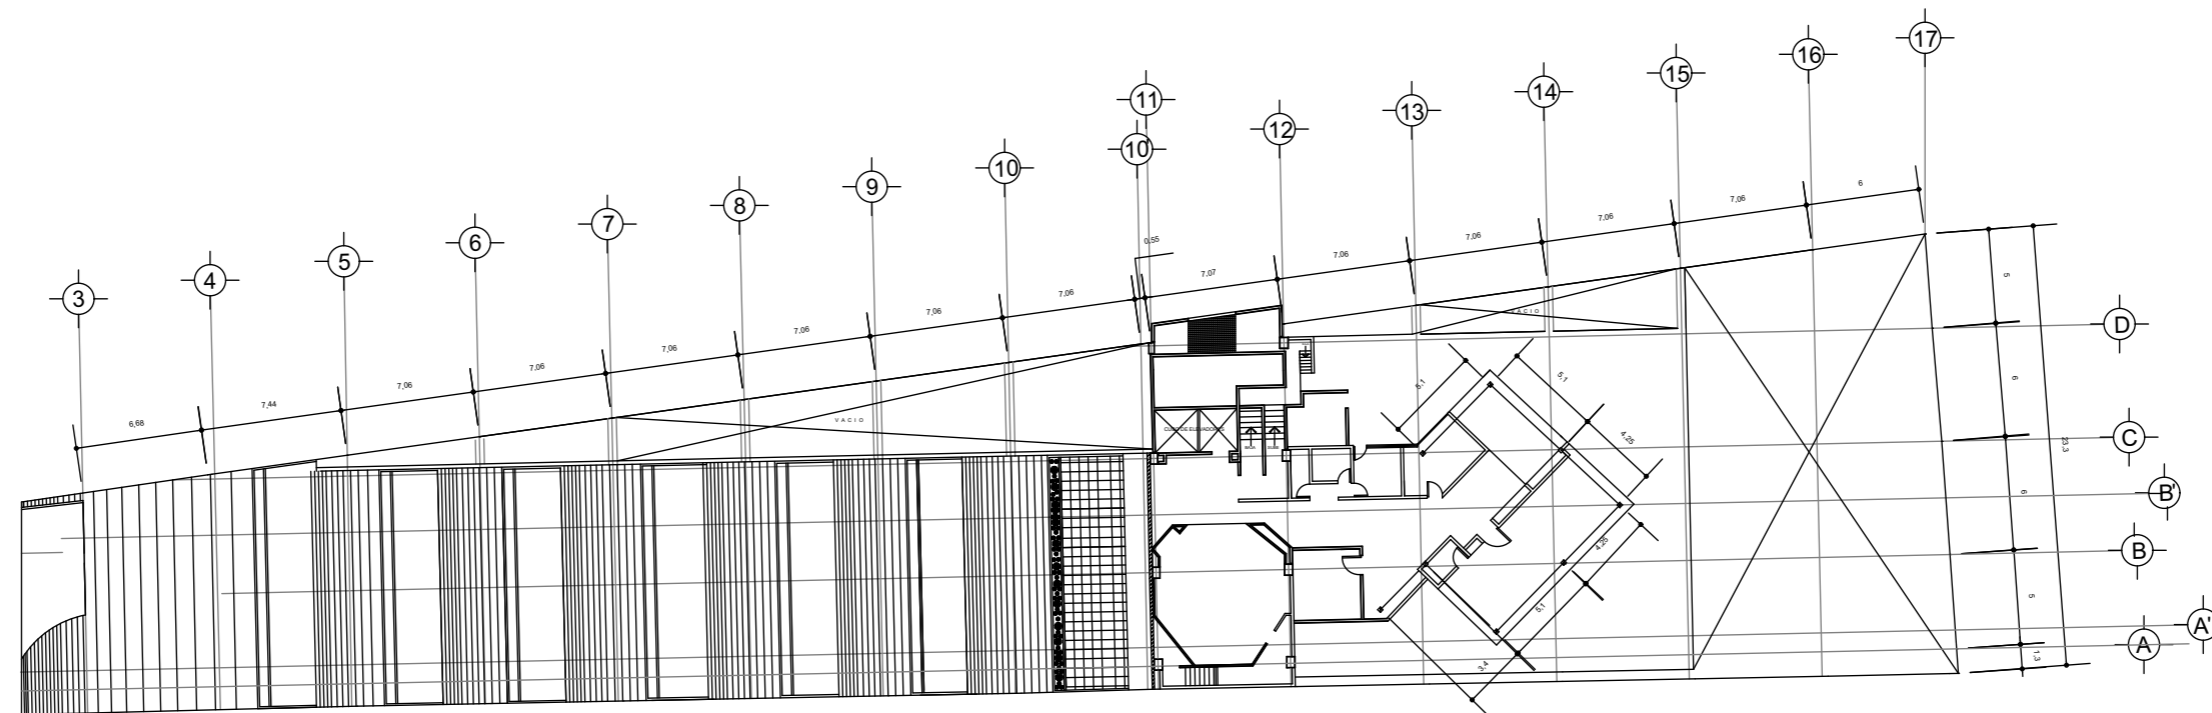

PLANTA NIVEL 7

	PROPIETARIO <b>INMOBILIARIA S.A. DE C.V.</b>	PLANO
	OBRA OFICINAS Y LOCALES COMERCIALES	<b>A-5</b>
	UBICACION	
	PLANO DE PLANTA 6to y 7 NIVEL	ESCALA 1:100
		ACOTACION EN METROS
ARQUITECTO JOSE LUIS MARTINEZ L.	PERITO RESP. ARQ. JOSE LUIS MARTINEZ LARIOS No. 3444 1er GRUPO	DIBUJO FCO. SOTO FECHA

