


# EDIFICIO SANTA FÉ

Ernest J. Piper 9, Santa Fe, Paseo de las Lomas,  
Álvaro Obregón, 01330 Ciudad de México, CDMX






# ESTACIONAMIENTO

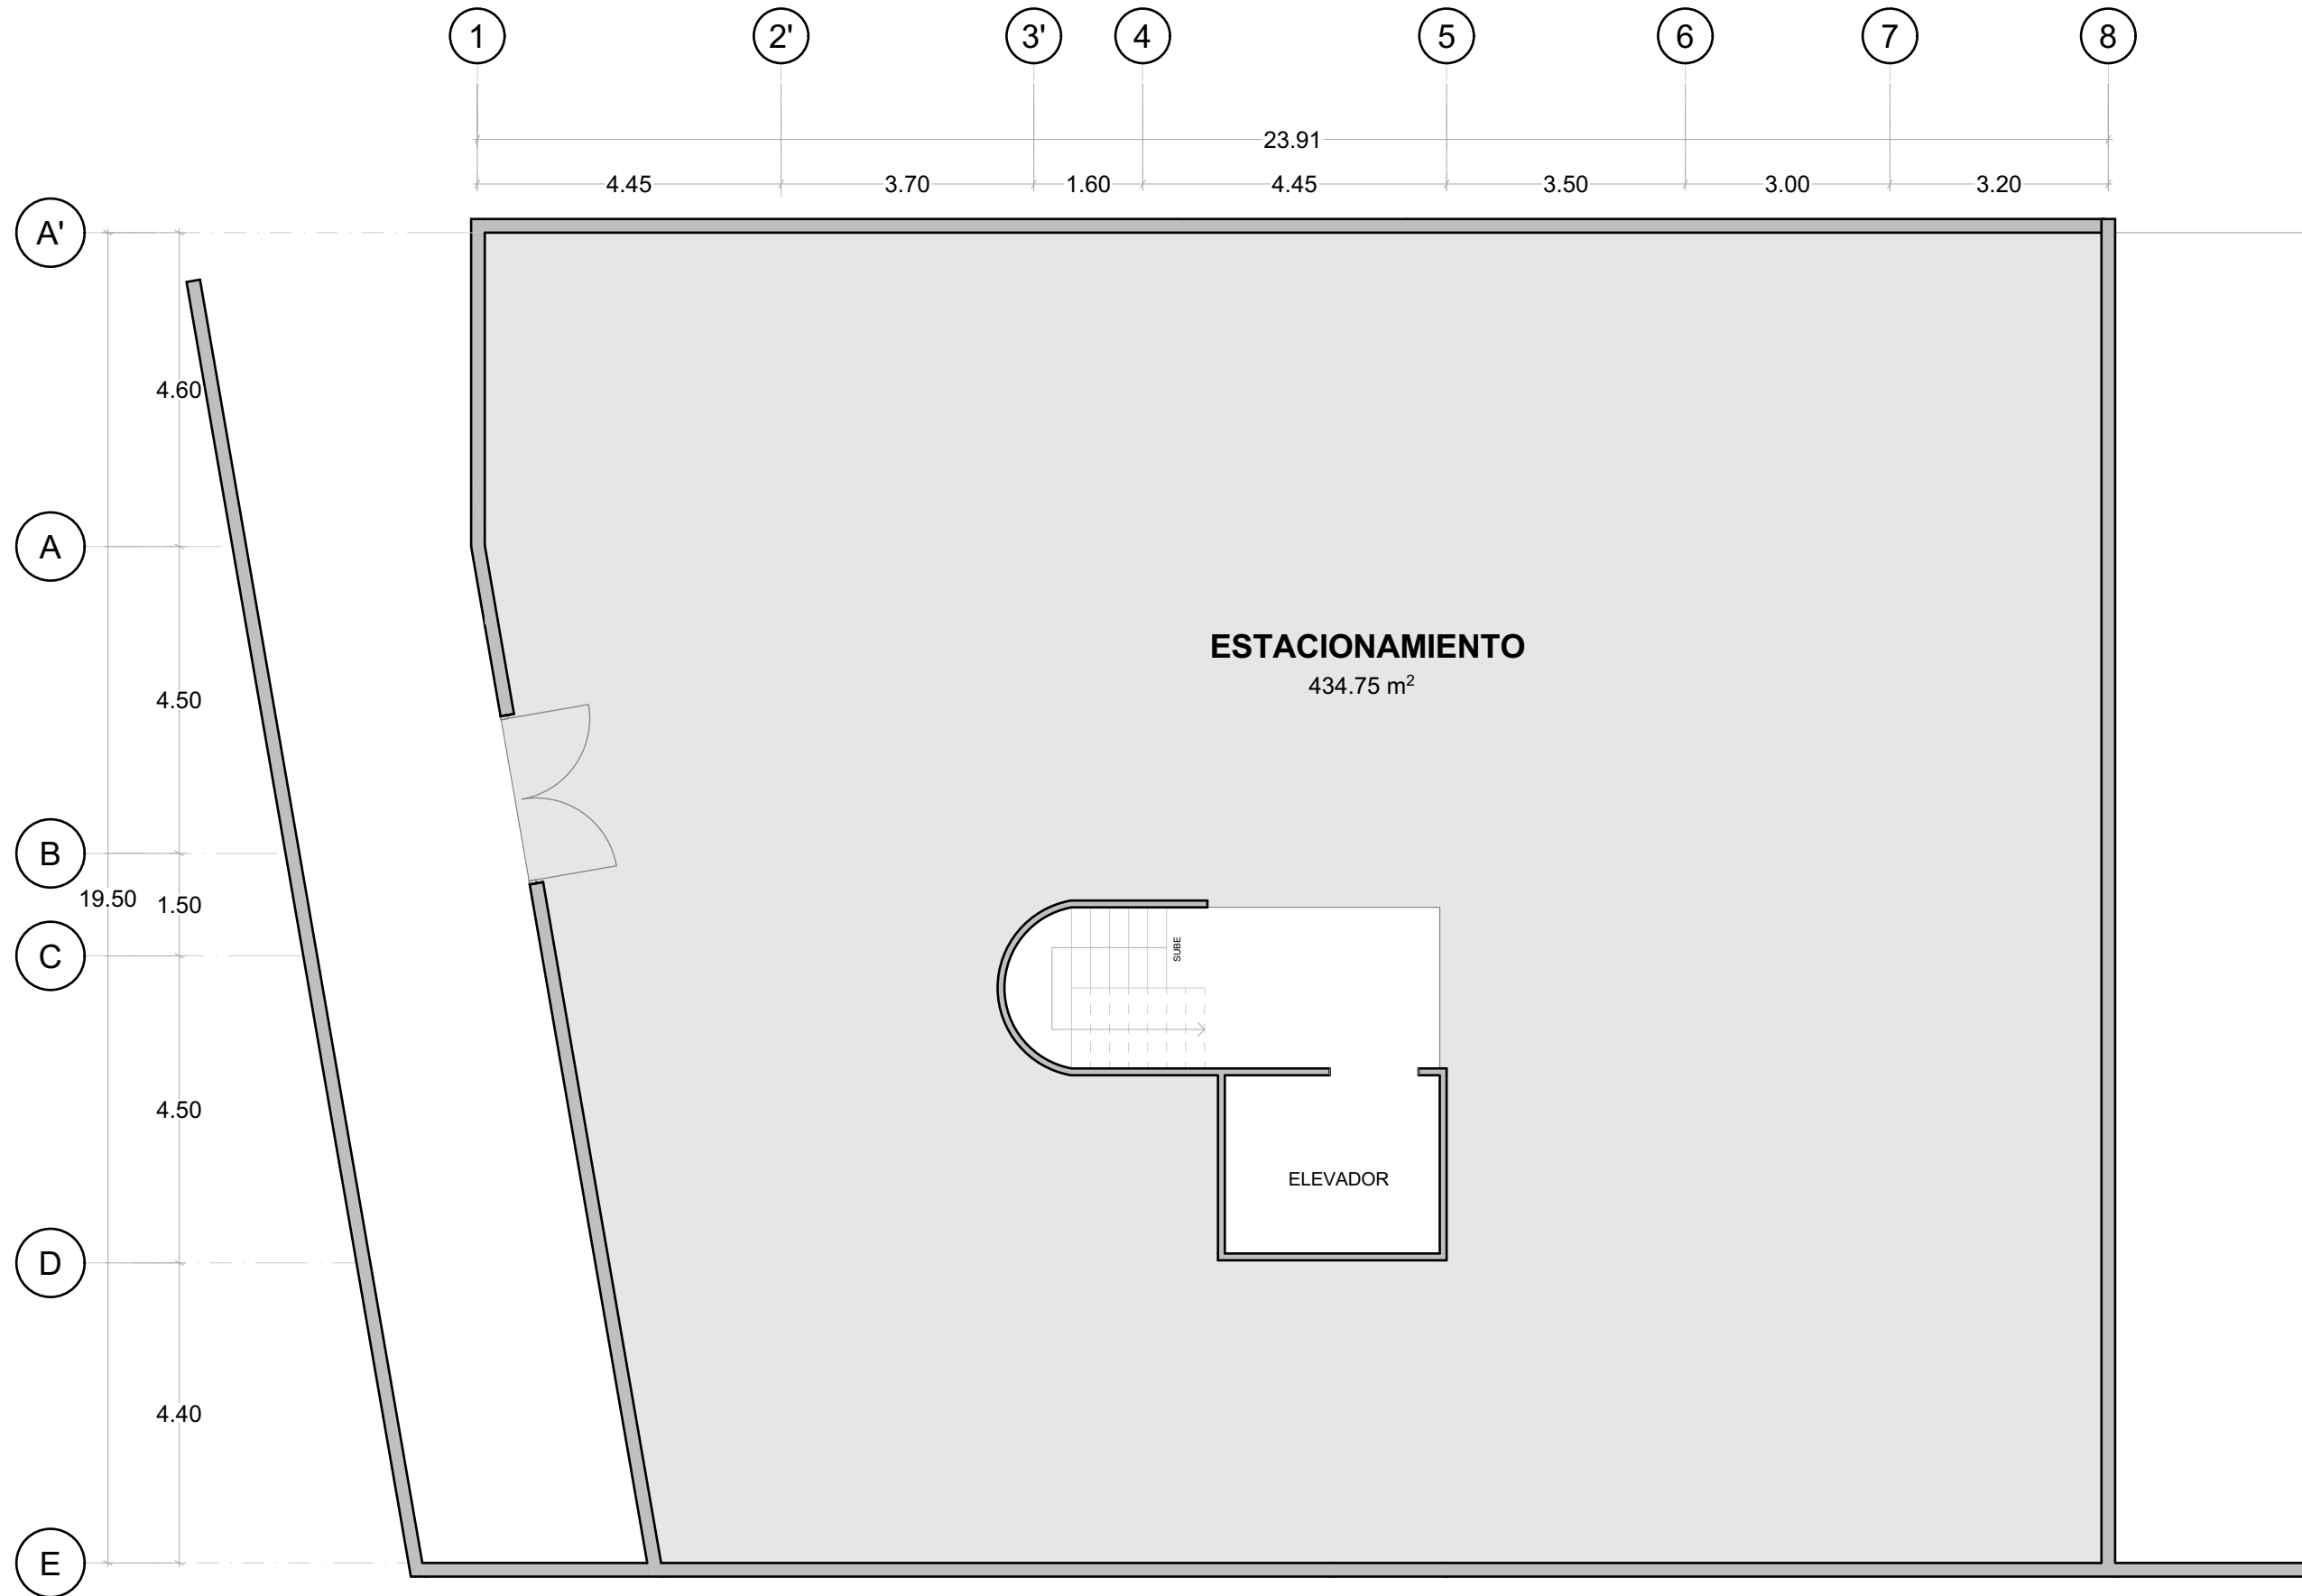


N

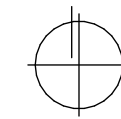

LOCALIZACIÓN:



SIMBOLOGÍA Y NOTAS:

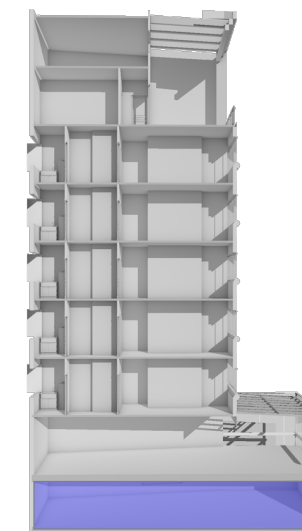

IDRev	CHD	Nombre del Cambio	Fecha

DIBUJO:  
Arq. César Ocampo




DIRECCIÓN: Ernest J. Piper 9, Santa Fe, Paseo de las Lomas, Álvaro Obregón, 01330 Ciudad de México, CDMX

FECHA: SEPTIEMBRE 2022


CLIENTE:	COTAS: METROS
PLANO: ESTACIONAMIENTO	ESCALA: 1:100
	CLAVE: <b>A-01</b>

# PLANTA BAJA

ERNEST J. PIPER

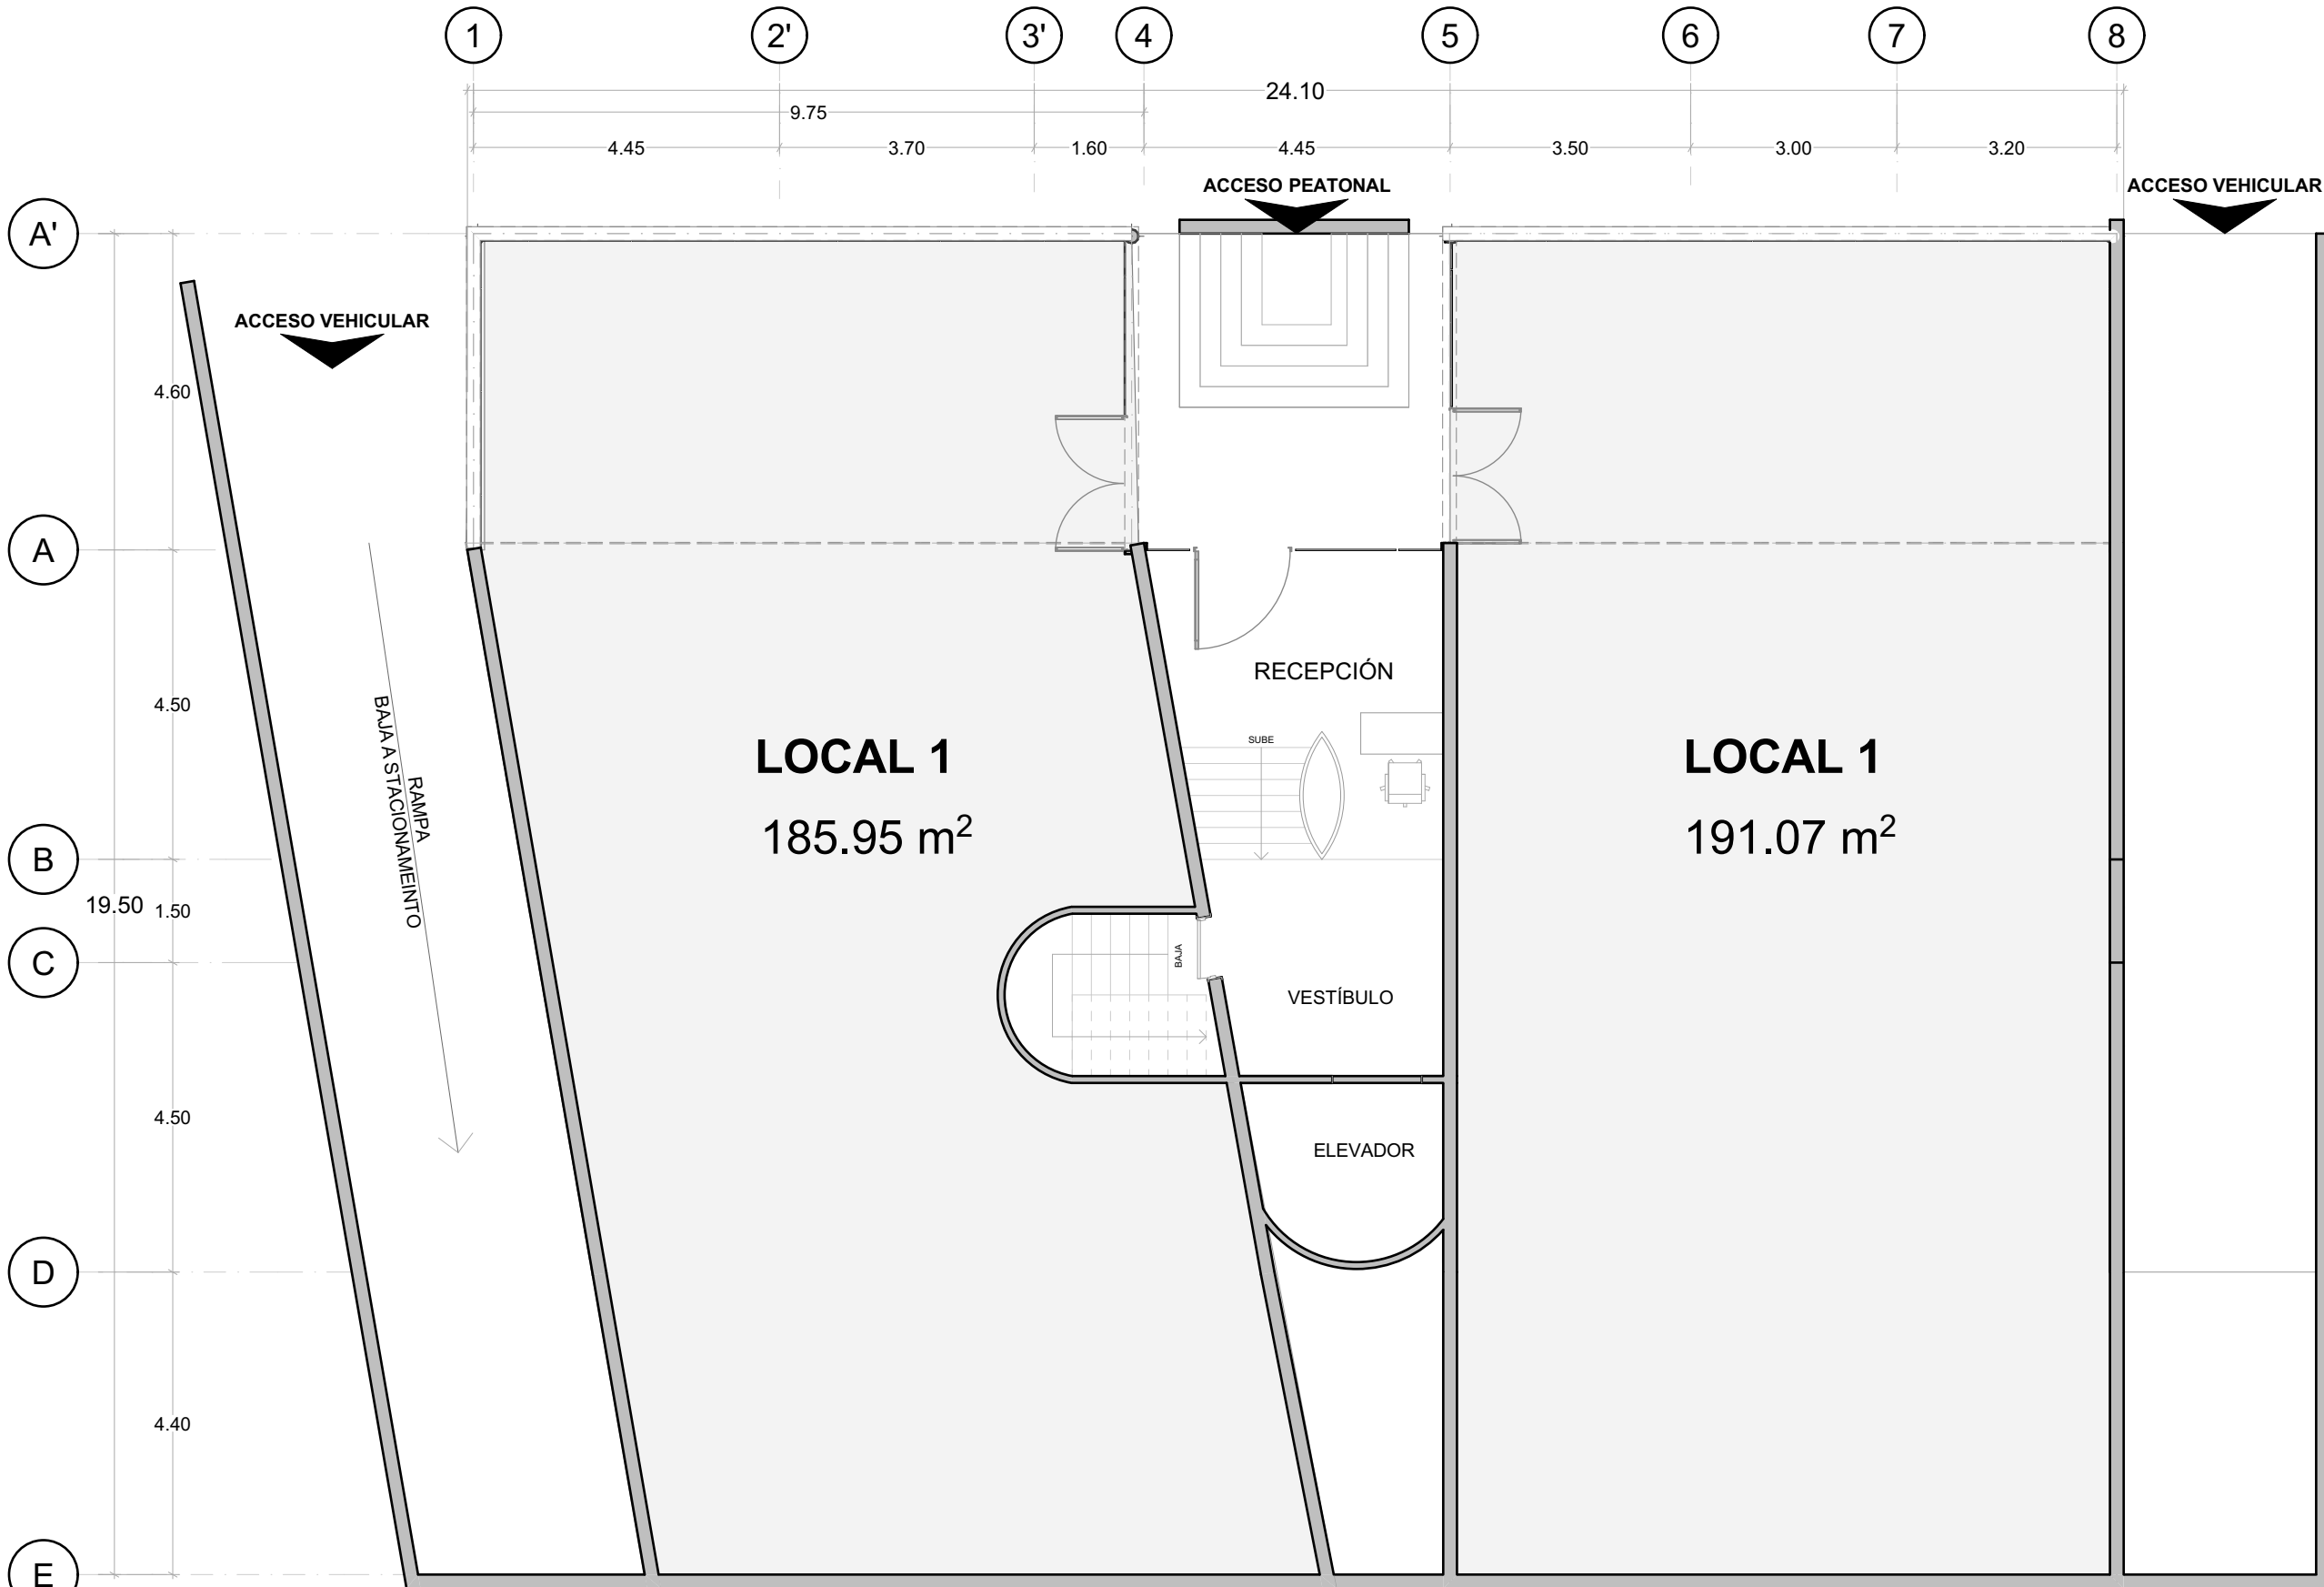


N

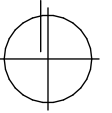

LOCALIZACIÓN:



SIMBOLOGÍA Y NOTAS:

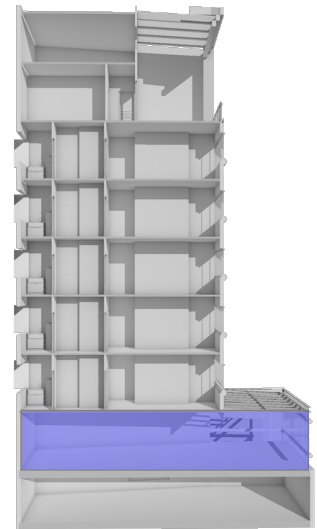

ID	CHD	Nombre del Cambio	Fecha

DIBUJO:  
Arq. César Ocampo





DIRECCIÓN: Ernest J. Piper 9, Santa Fe, Paseo de las Lomas, Álvaro Obregón, 01330 Ciudad de México, CDMX

FECHA: SEPTIEMBRE 2022


CLIENTE:	COTAS: METROS
PLANO: PLANTA BAJA	ESCALA: 1:100
	CLAVE: <b>A-02</b>

# PLANTA TIPO

## NIVELES 1-5

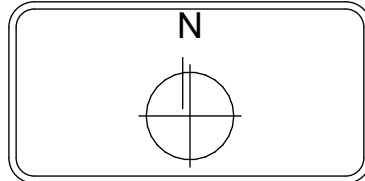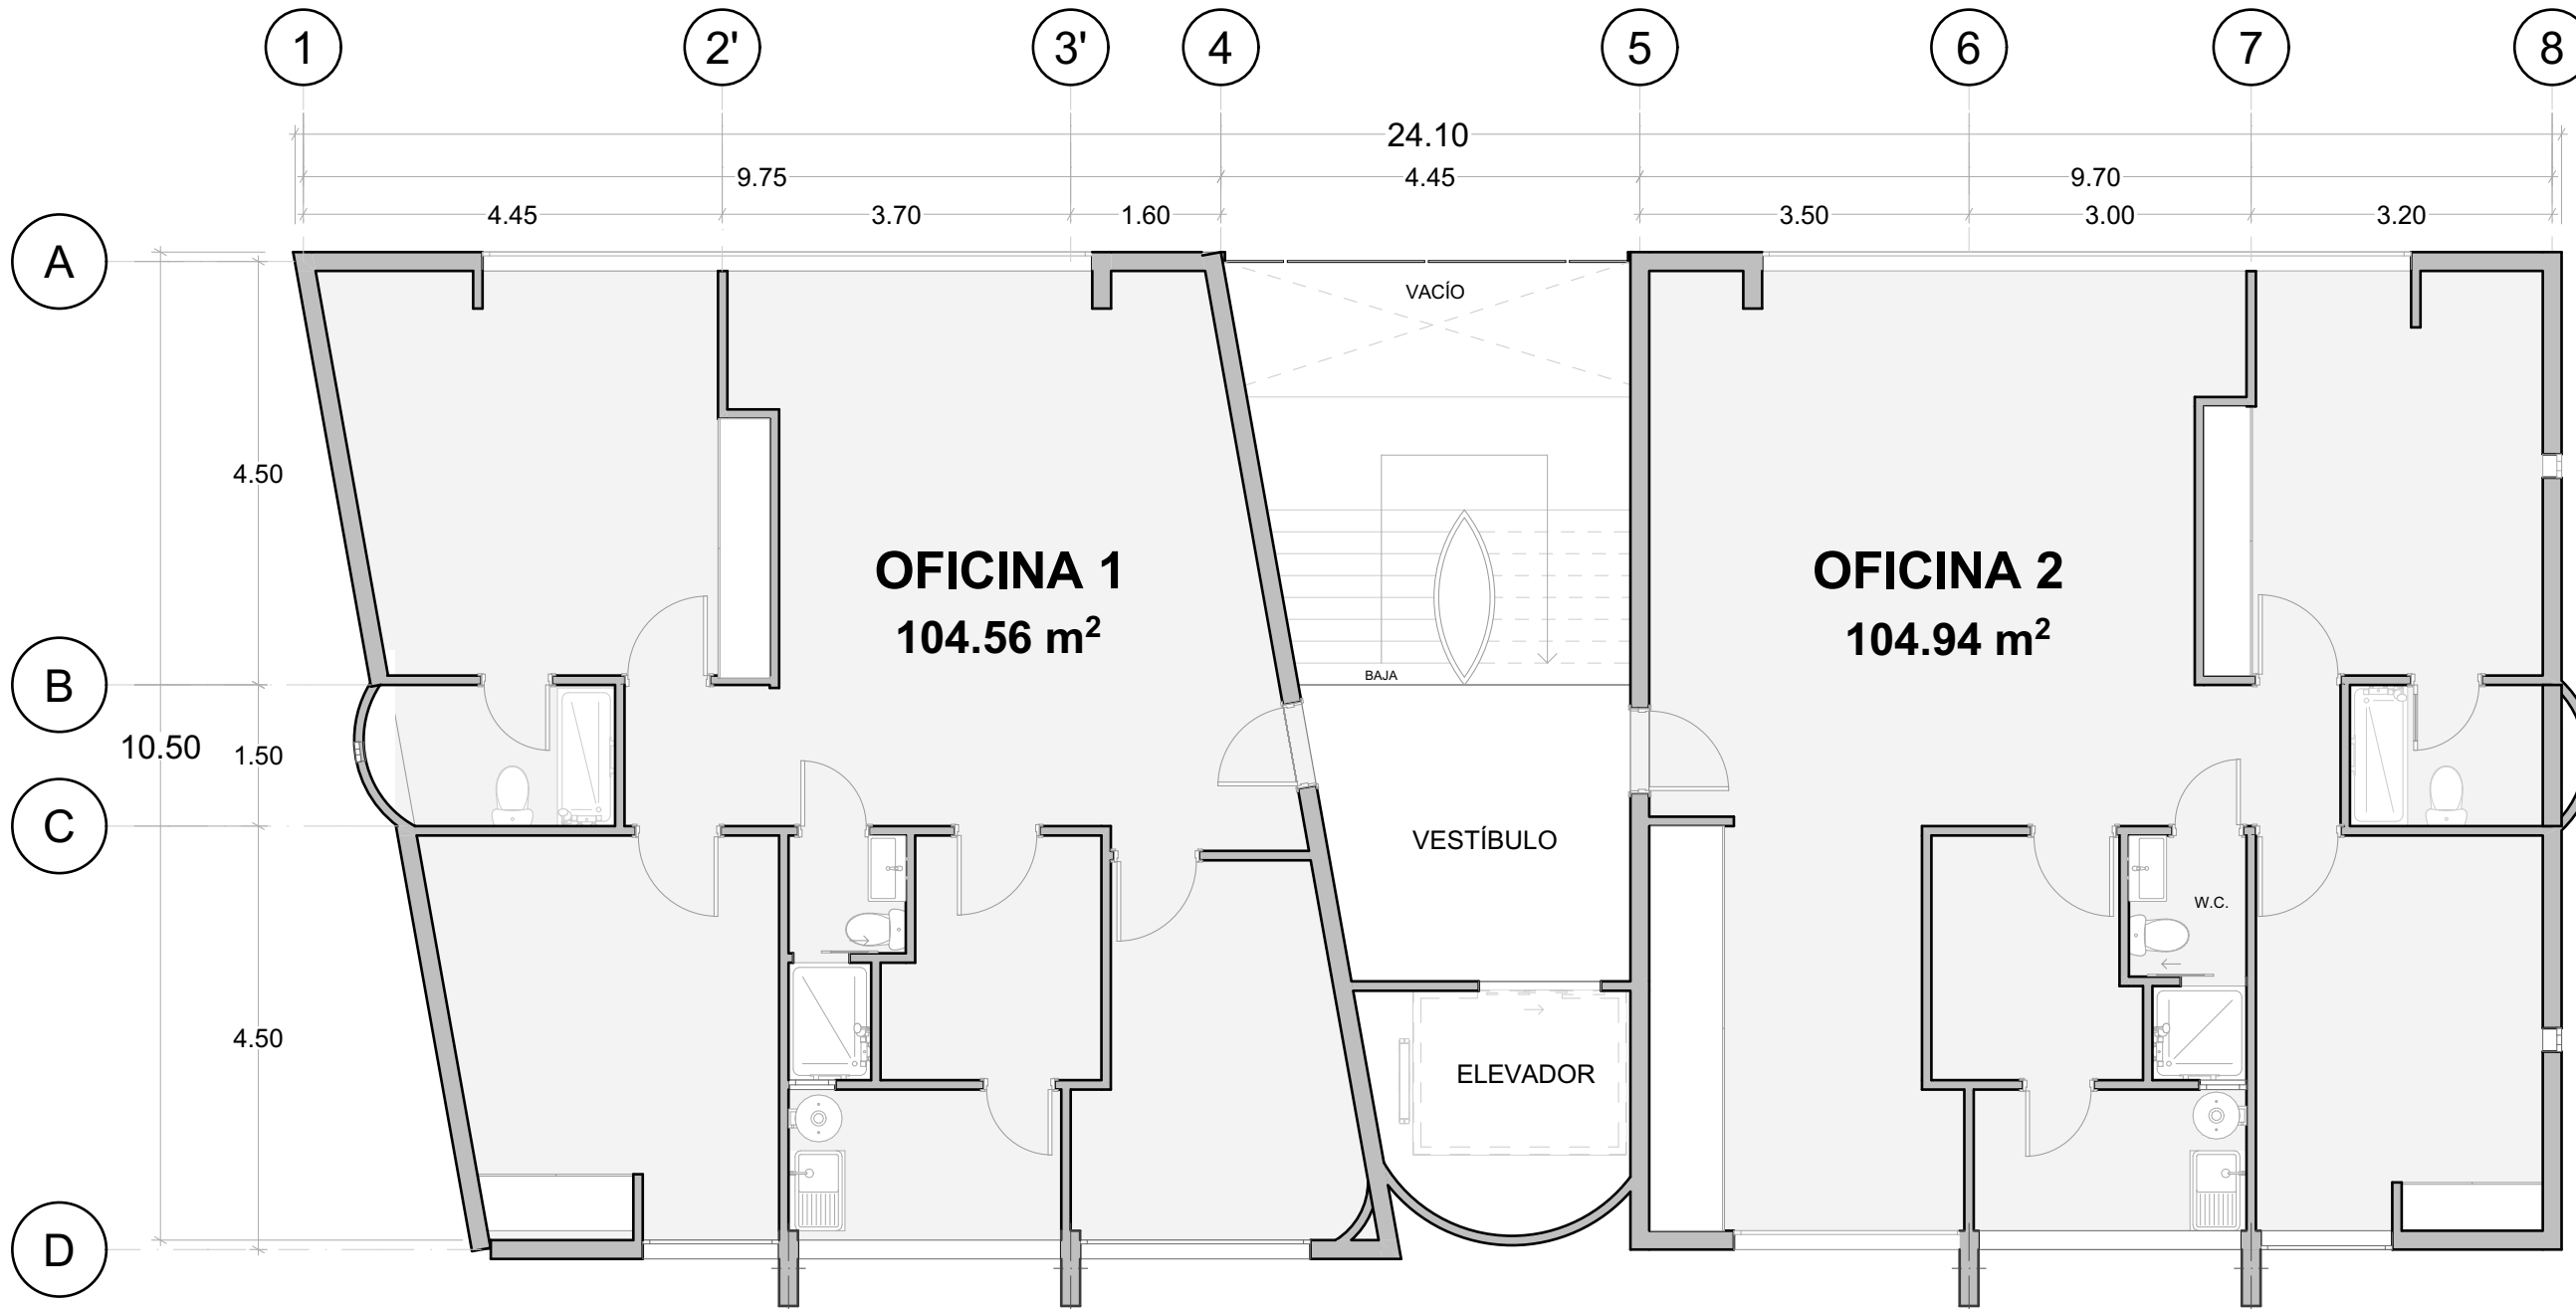

SIMBOLOGÍA Y NOTAS:

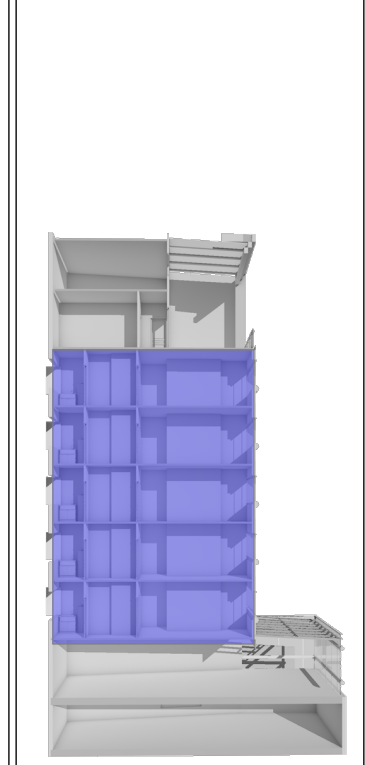

IDRev	CHD	Nombre del Cambio	Fecha

DIBUJÓ:  
Arq. César Ocampo




DIRECCIÓN: Ernest J. Piper 9, Santa Fe, Paseo de las Lomas, Álvaro Obregón, 01330 Ciudad de México, CDMX  
FECHA: SEPTIEMBRE 2022

CLIENTE:	COTAS: METROS
ESCALA: 1:80	CLAVE:
PLANO: PLANTA TIPO	<b>A-03</b>



# NIVEL 6



N

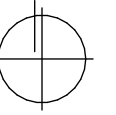

LOCALIZACIÓN:



SIMBOLOGÍA Y NOTAS:

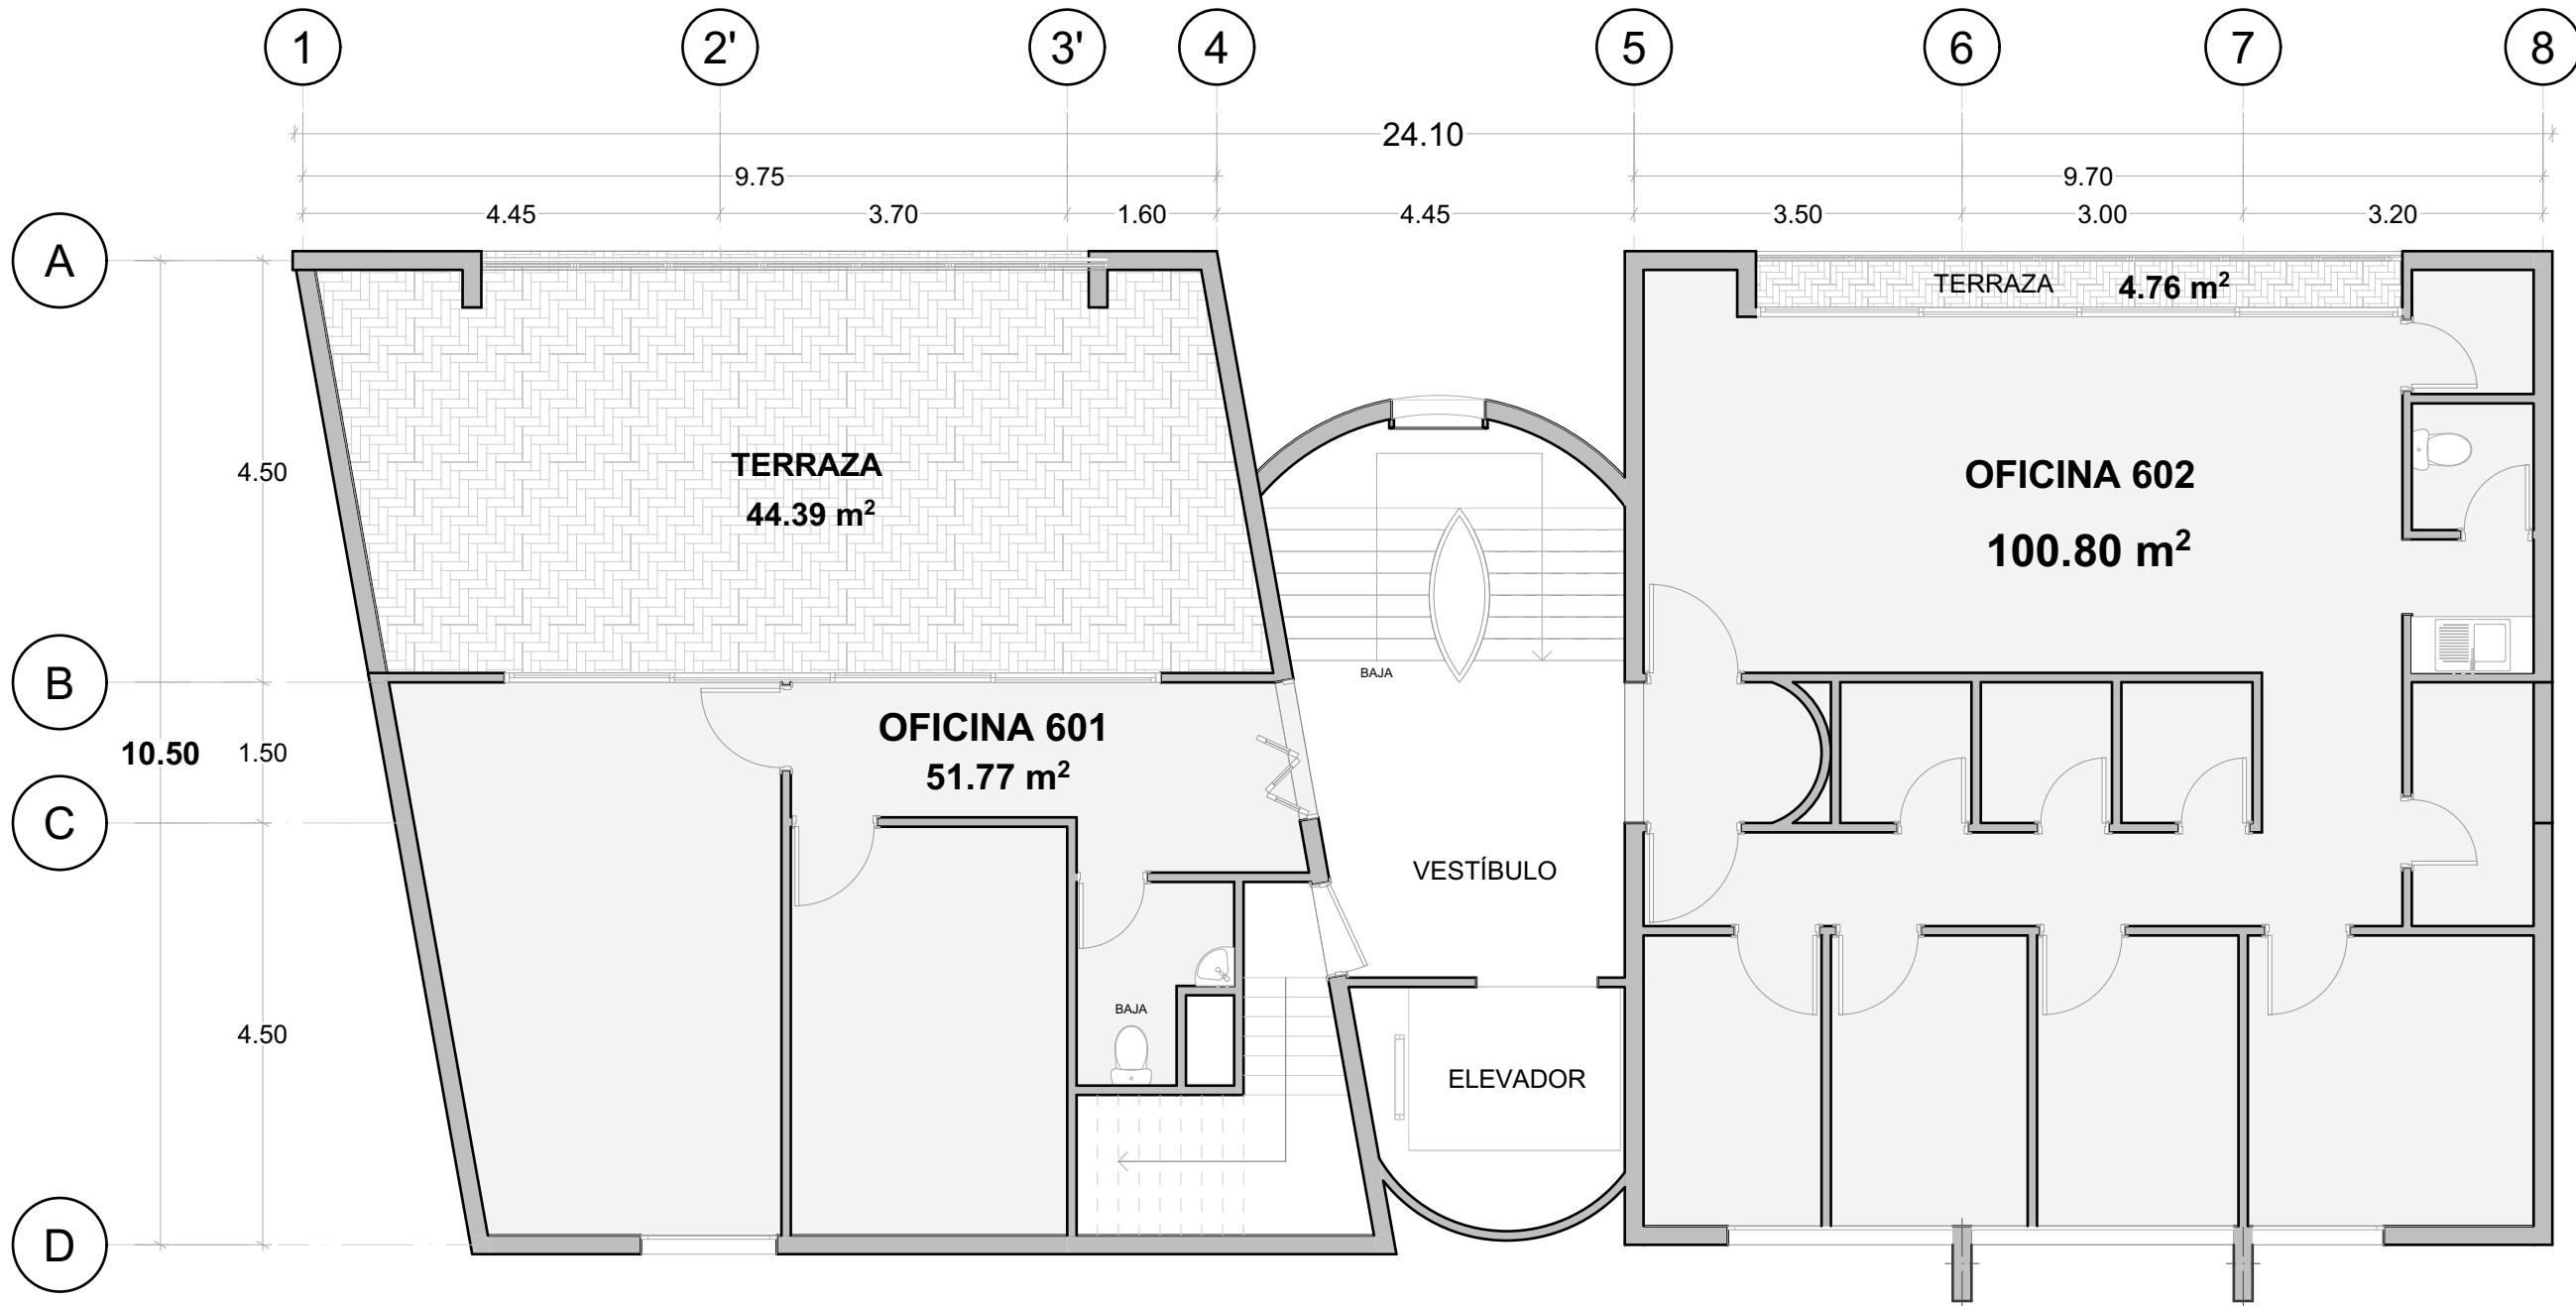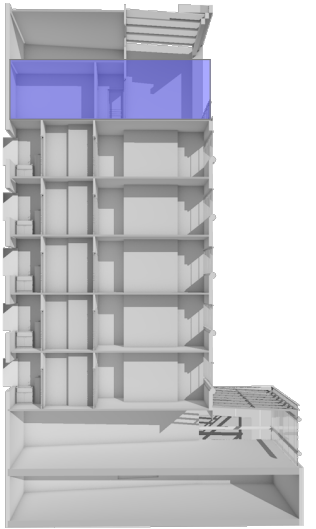

IDRev	CHD	Nombre del Cambio	Fecha

DIBUJÓ:  
Arq. César Ocampo

**EDIFICIO SANTA FE**


DIRECCIÓN: Ernest J. Piper 9, Santa Fe, Paseo de las Lomas, Álvaro Obregón, 01330 Ciudad de México, CDMX

FECHA: SEPTIEMBRE 2022


CLIENTE:	COTAS: METROS
PLANO: NIVEL 6	ESCALA: 1:80
	CLAVE: <b>A-04</b>



# NIVEL 7

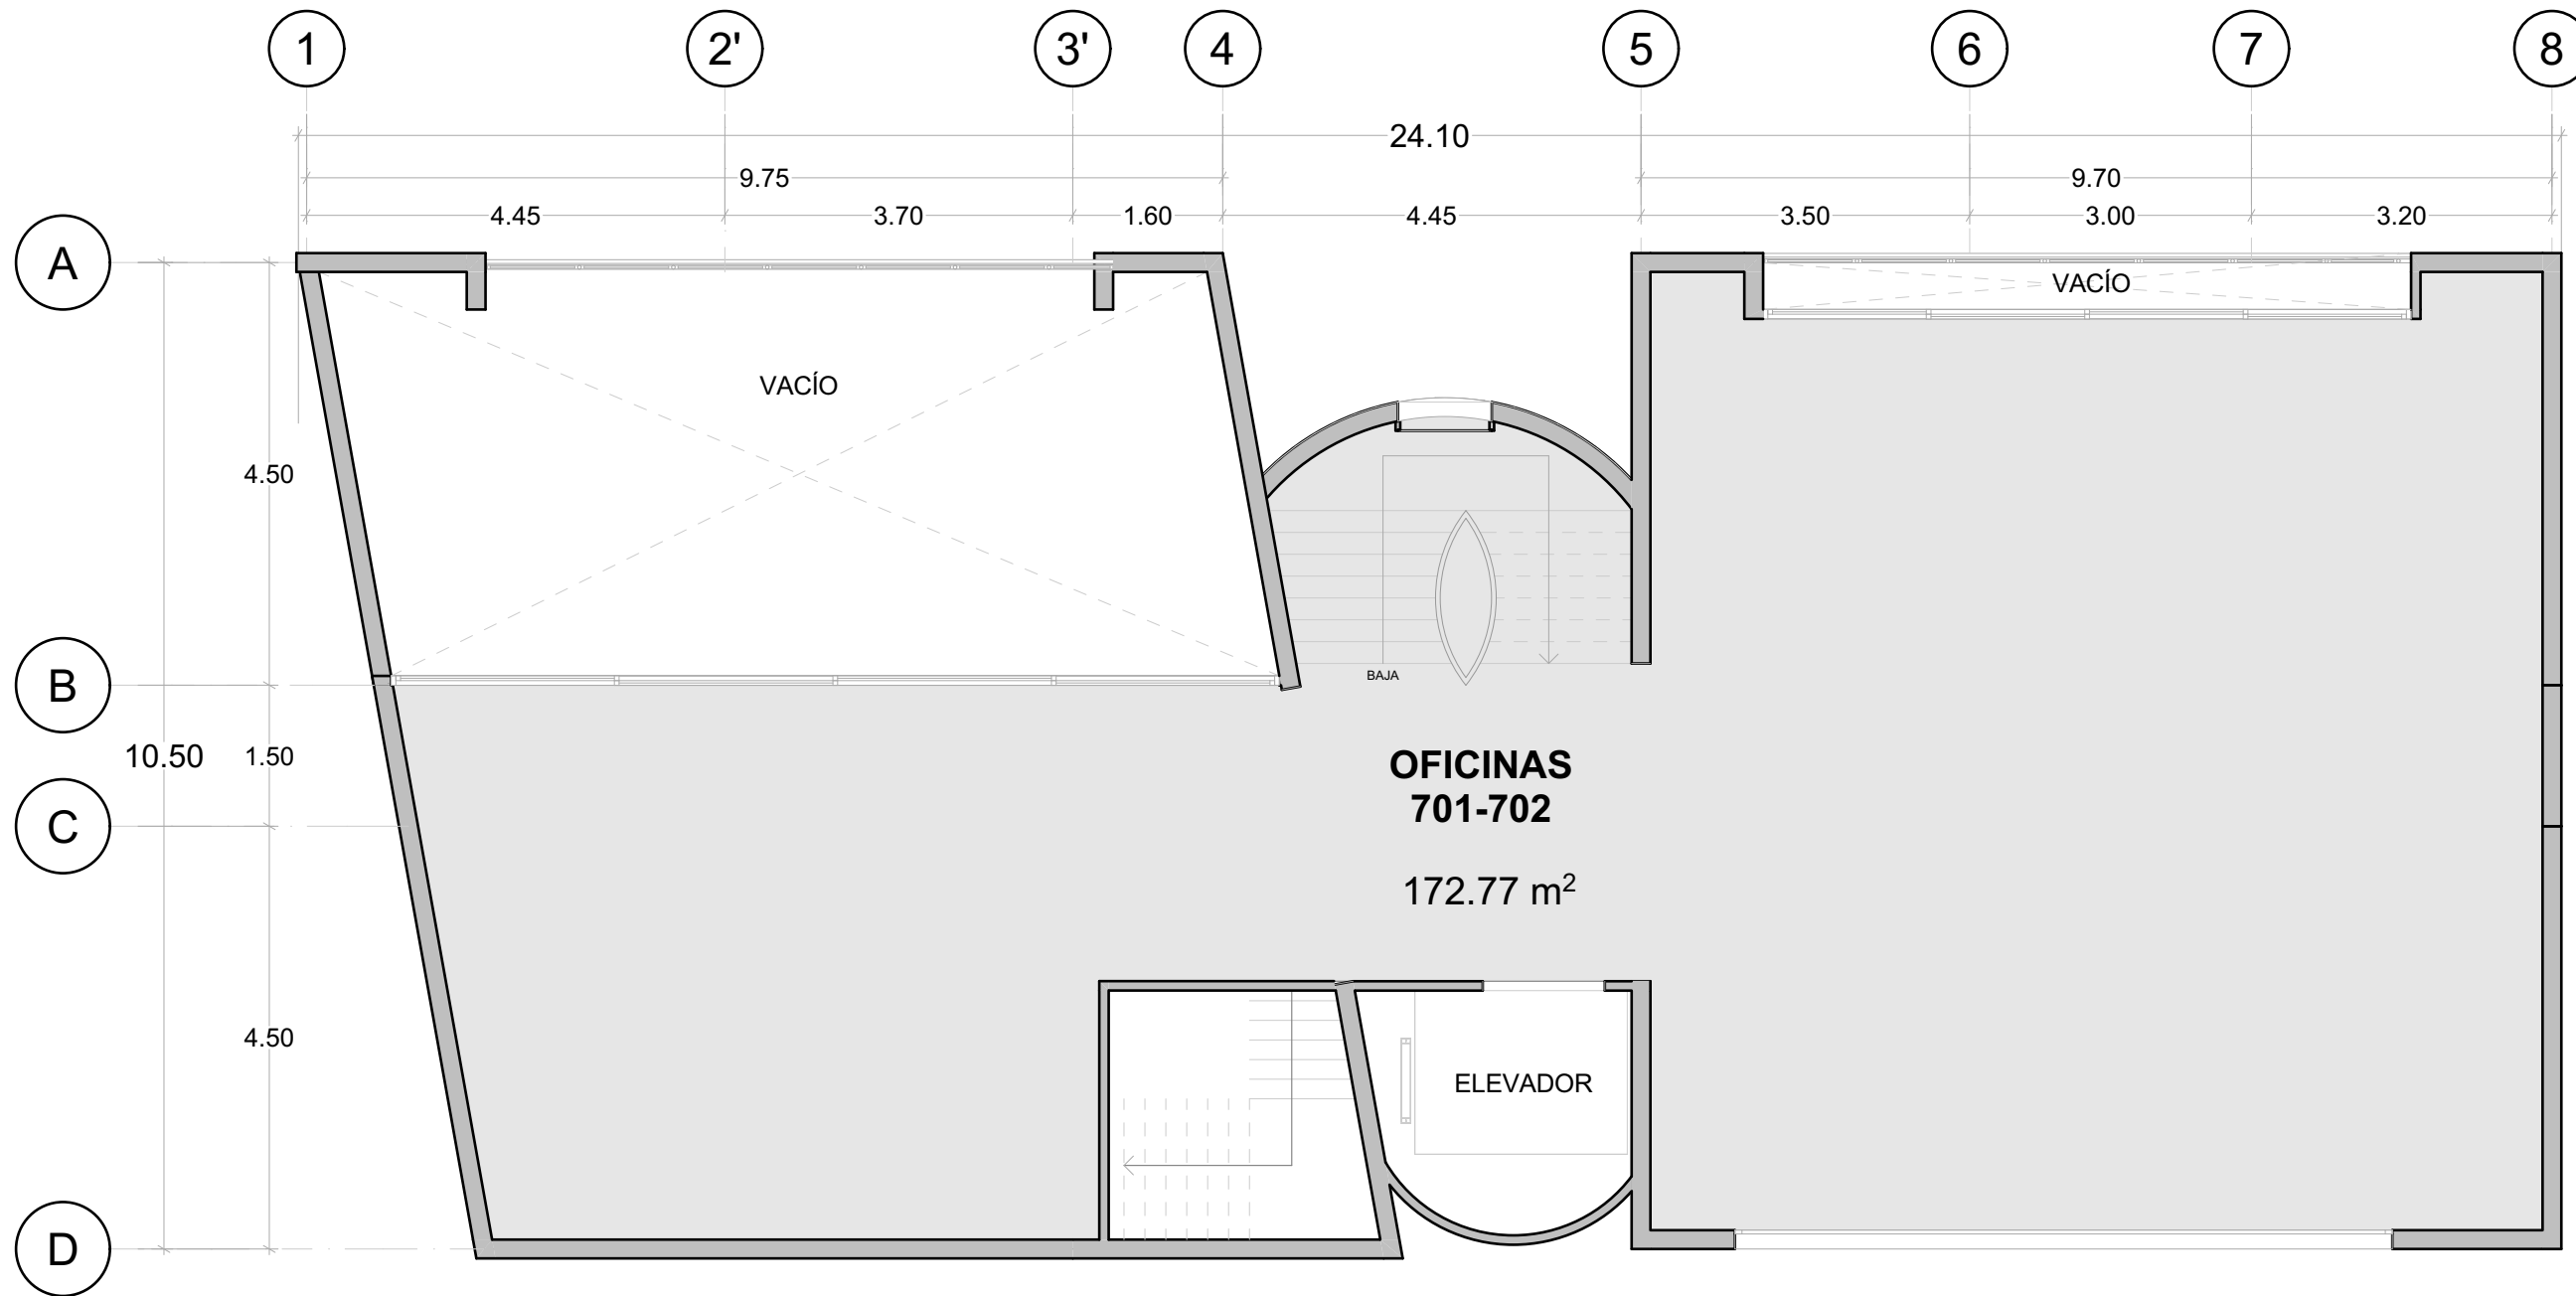


N

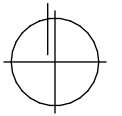

LOCALIZACIÓN:



SIMBOLOGÍA Y NOTAS:

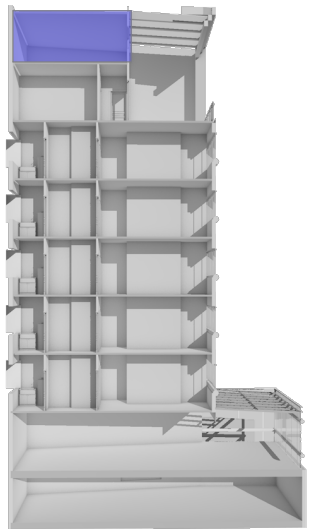

Edi	Rev	CHD	Nombre del Cambio	Fecha


DIBUJÓ:  
Arq. César Ocampo



DIRECCIÓN: Ernest J. Piper 9, Santa Fe, Paseo de las Lomas, Álvaro Obregón, 01330 Ciudad de México, CDMX  
FECHA: SEPTIEMBRE 2022

CLIENTE:	COTAS: METROS
ESCALA: 1:80	CLAVE:
PLANO: NIVEL 7	<b>A-05</b>



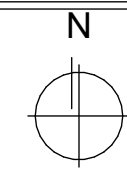

LOCALIZACIÓN:



SIMBOLOGÍA Y NOTAS:


EDiV	CHD	Nombre del Cambio	Fecha

DIBUJÓ:  
Arq. César Ocampo




DIRECCIÓN: Ernest J. Piper 9, Santa Fe, Paseo de las Lomas, Álvaro Obregón, 01330 Ciudad de México, CDMX  
FECHA: SEPTIEMBRE 2022

CLIENTE:	COTAS: METROS
	ESCALA: 1:60
	CLAVE:
PLANO:	<b>A-06</b>
CORTE Y FACHADA	

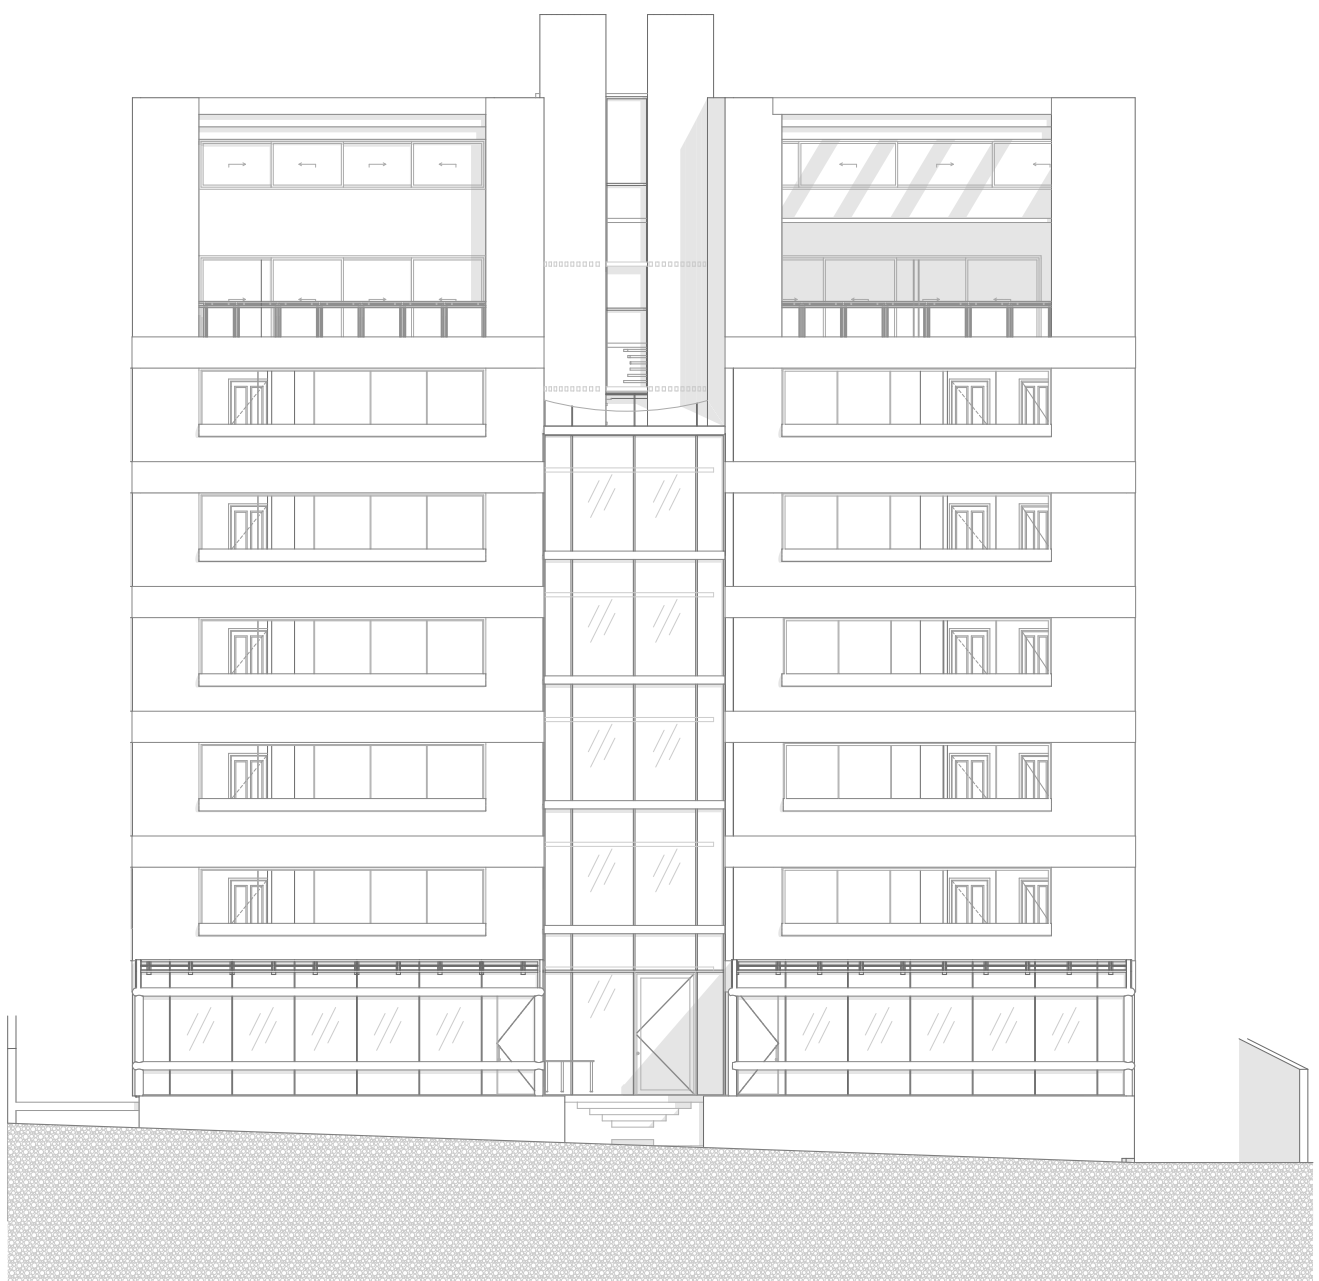

**FACHADA PRINCIPAL**

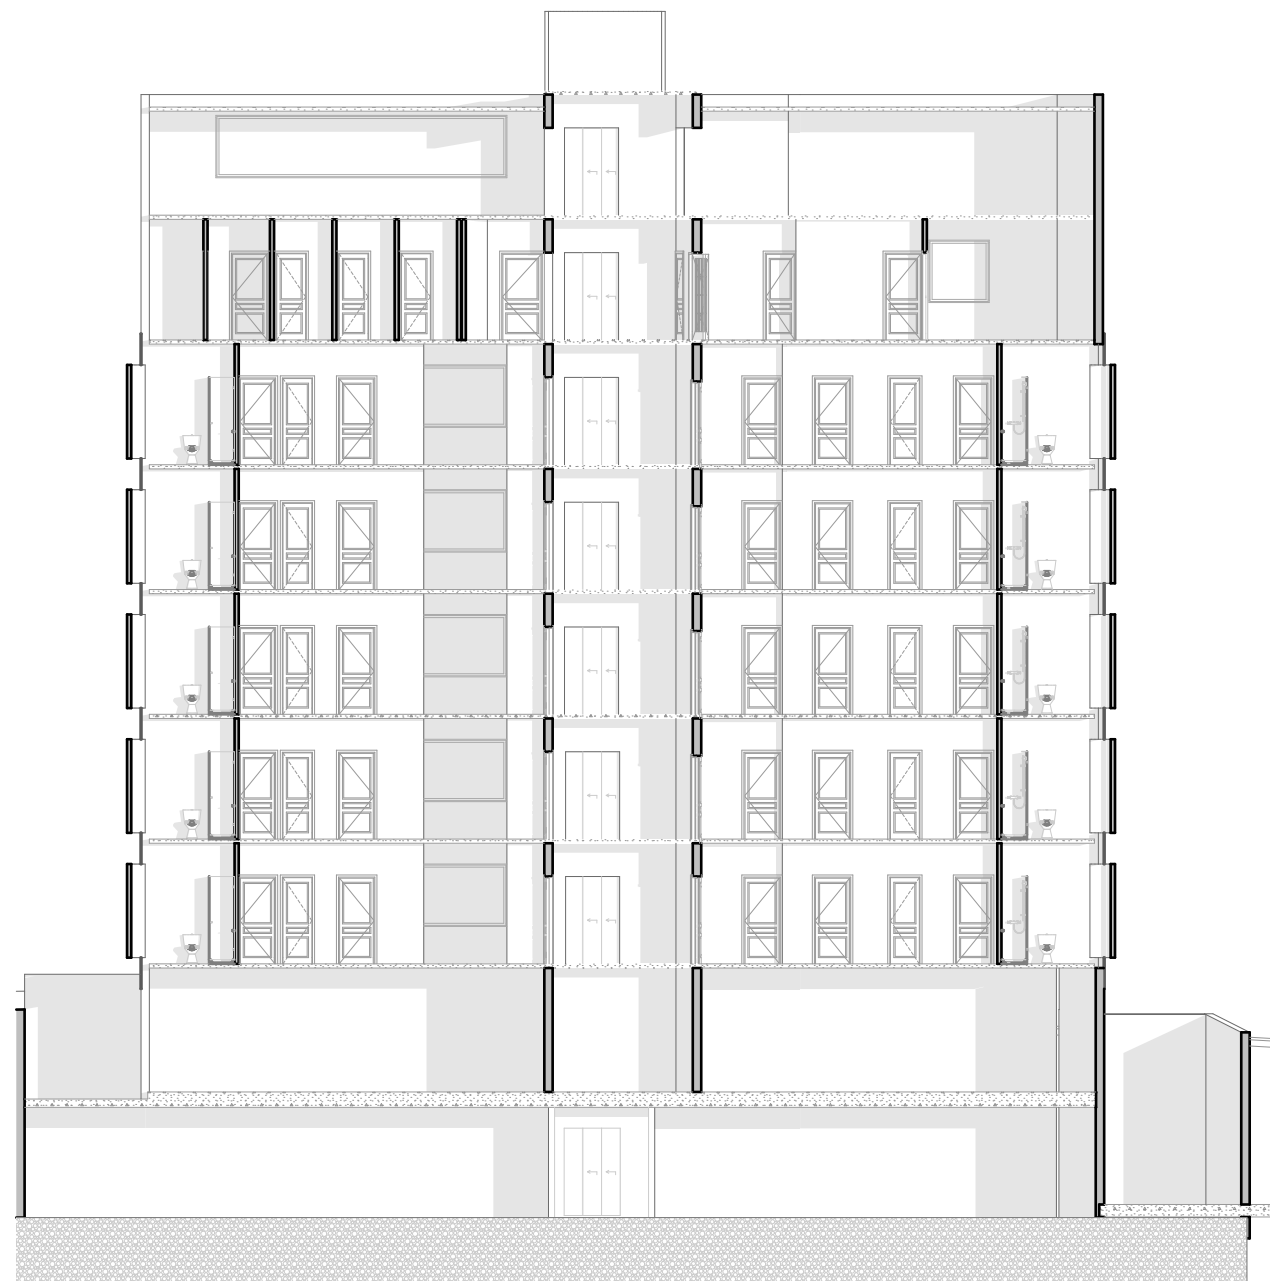

**CORTE TRANSVERSAL**