



# PLANTA BAJA

ERNEST J. PIPER

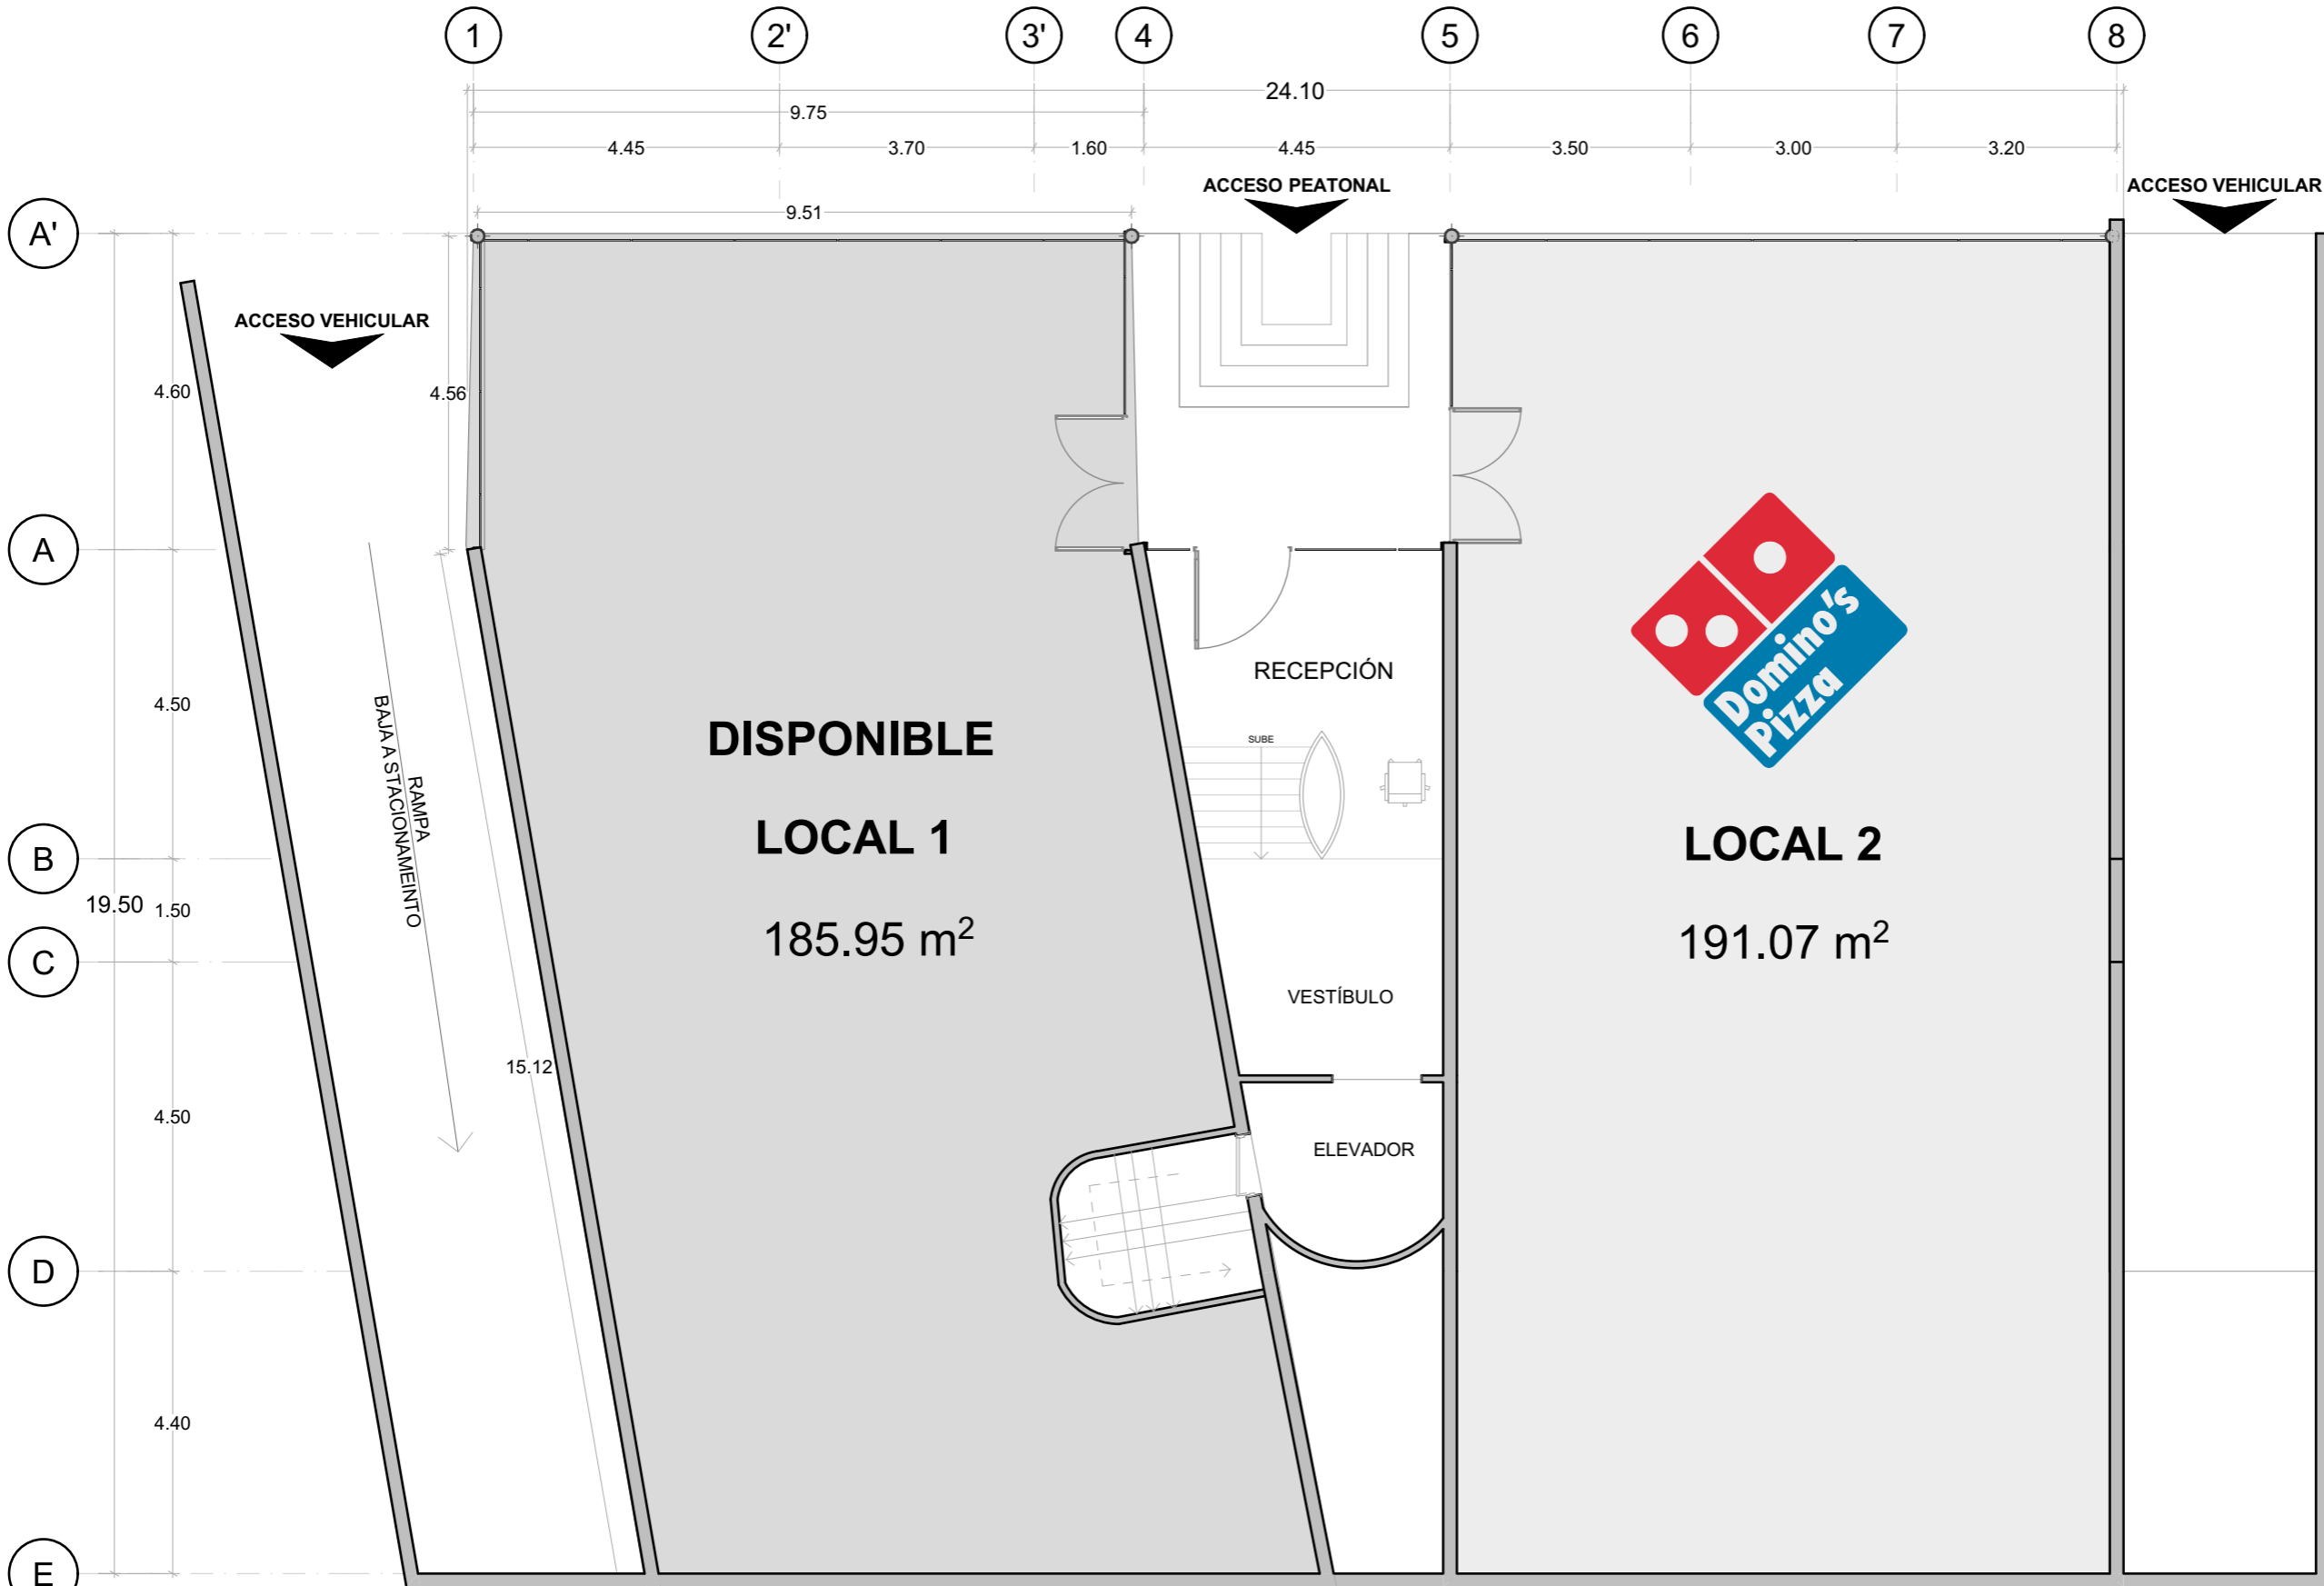


N

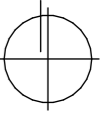

LOCALIZACIÓN:



SIMBOLOGÍA Y NOTAS:

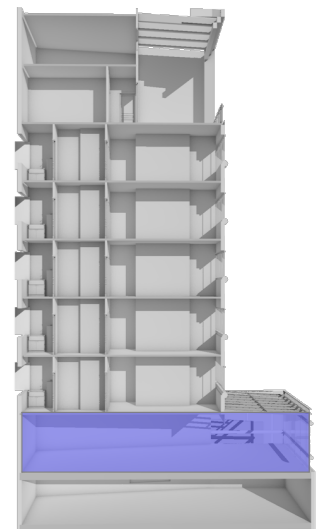

ID	CHD	Nombre del Cambio	Fecha

DIBUJO:  
Arq. César Ocampo

**EDIFICIO SANTA FE**

DIRECCIÓN: Ernest J. Piper 9, Santa Fe, Paseo de las Lomas, Álvaro Obregón, 01330 Ciudad de México, CDMX

FECHA: SEPTIEMBRE 2022

CLIENTE:	COTAS: METROS
PLANO: PLANTA BAJA	ESCALA: 1:100
	CLAVE: <b>A-02</b>