

BODEGAS NAUCALPAN


2024




Bldv. Toluca No. 22, Colonia San Francisco Cuautlalpan,
Mpio. de Naucalpan de Juárez, Edo. de México



PLANTA BAJA

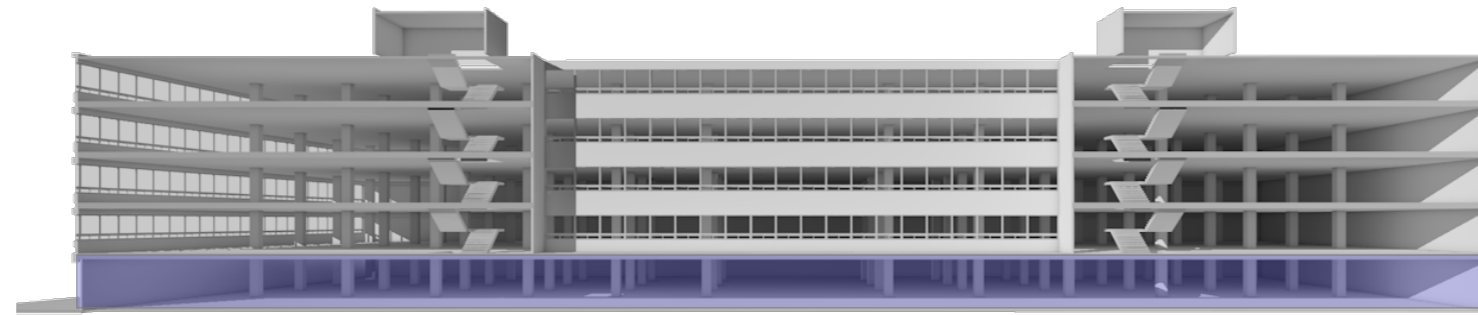

CORTE ESQUEMÁTICO

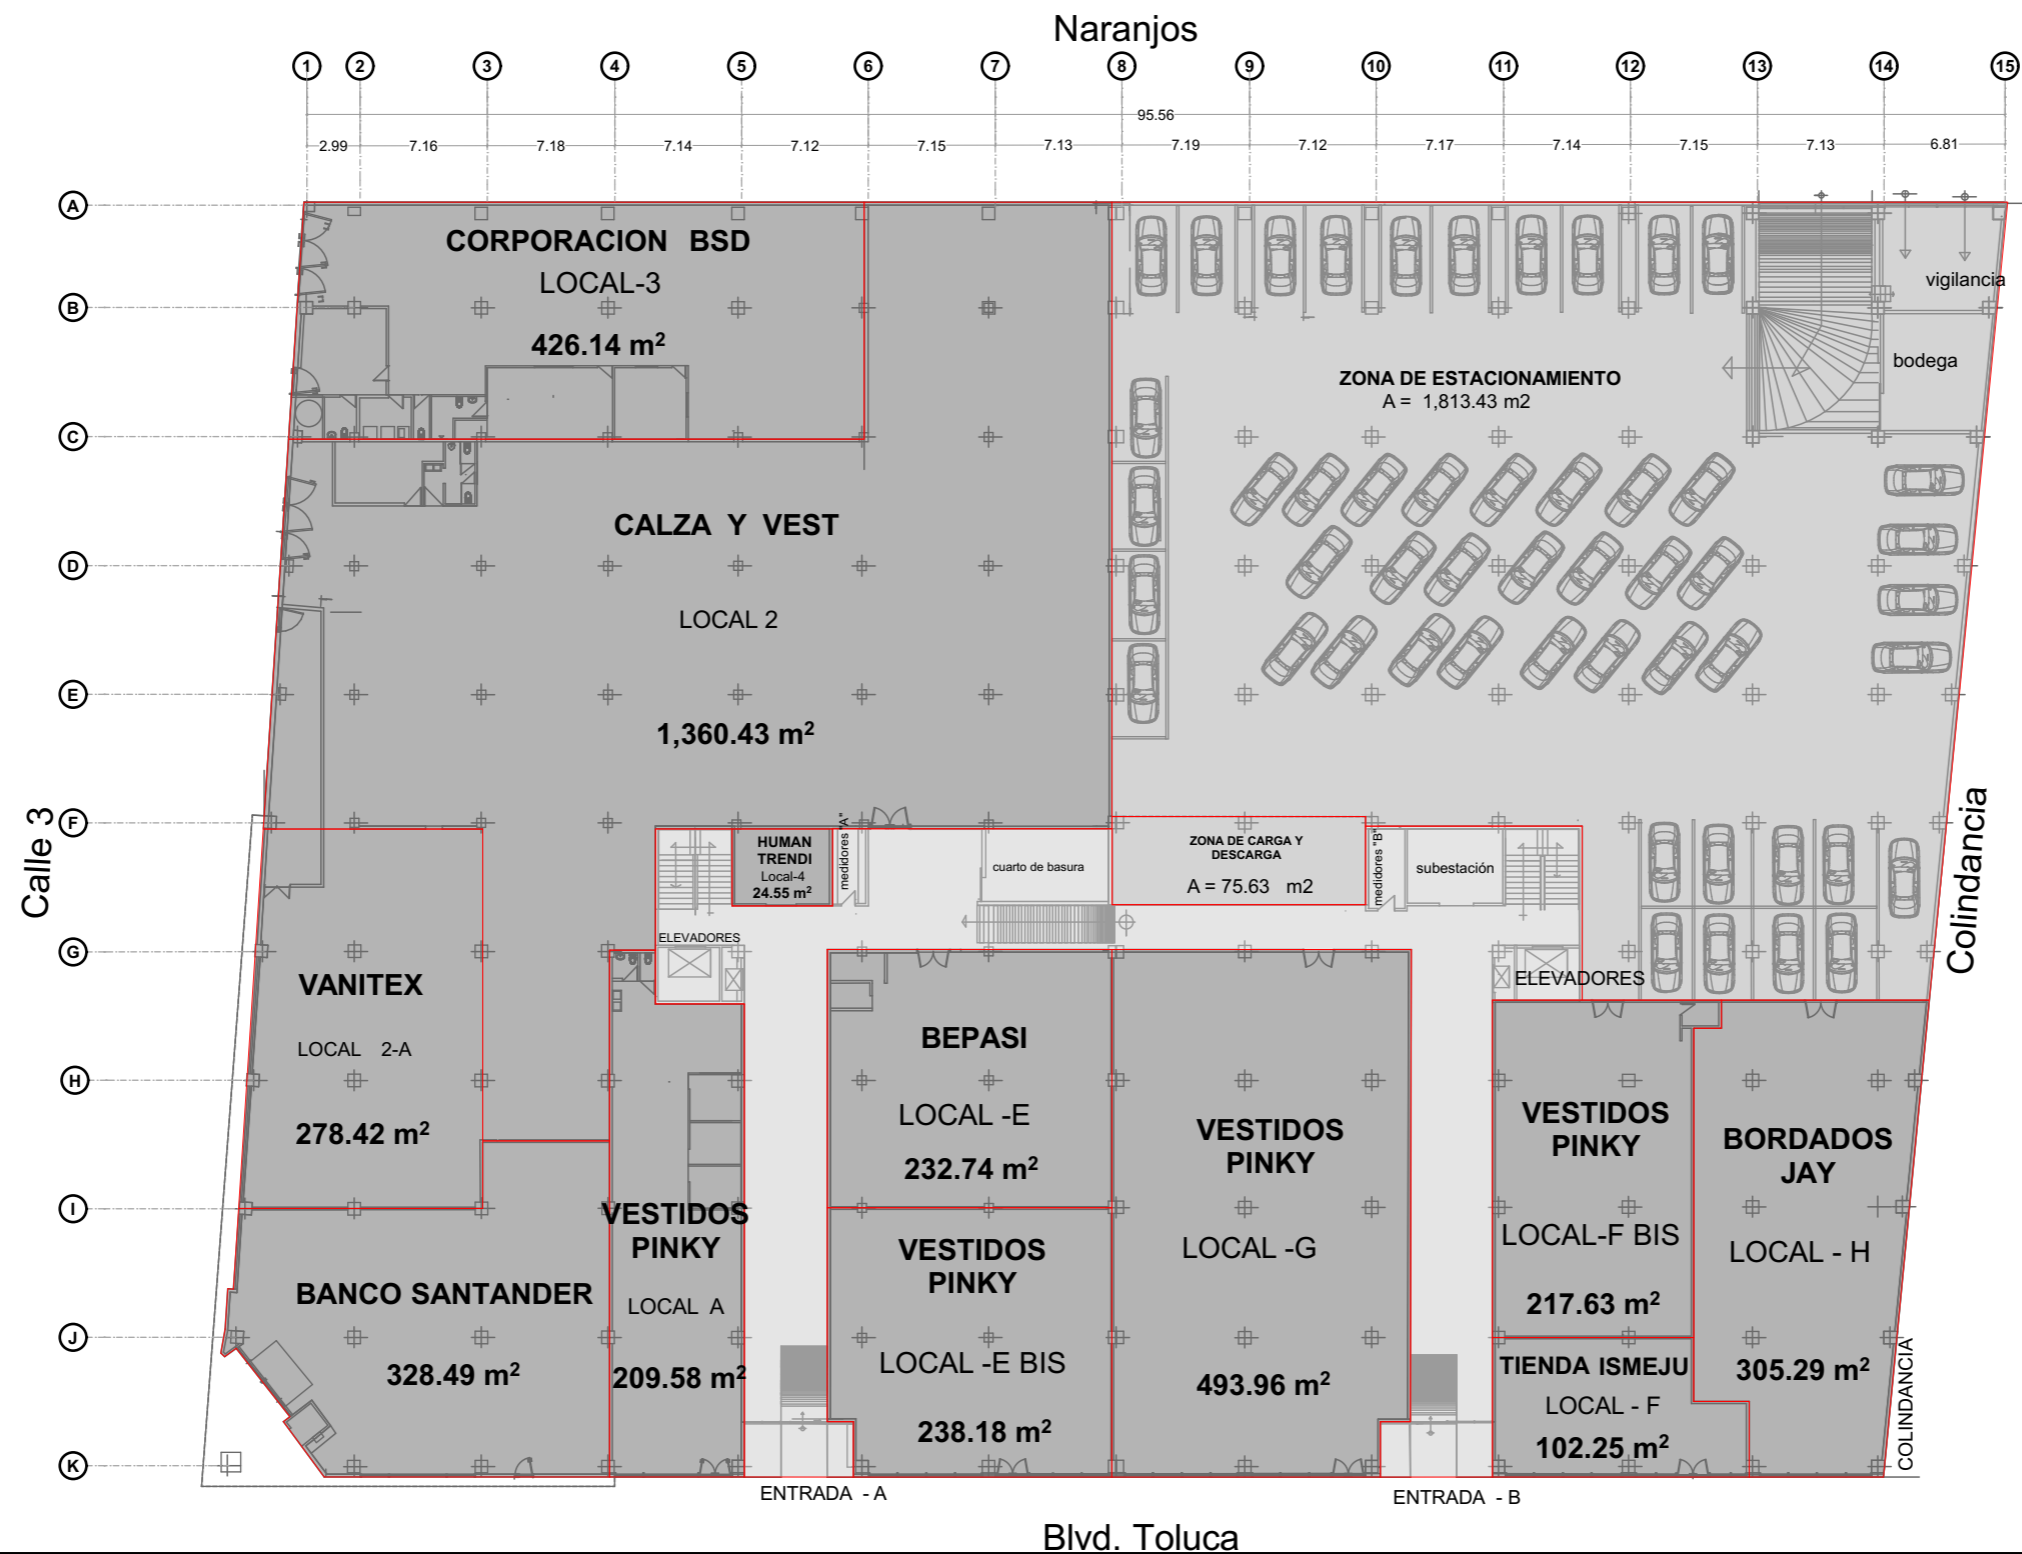

SIMBOLOGÍA Y NOTAS:

- DISPONIBLE
- RENTADO
- ÁREA COMÚN

ID Rev	Chid	Nombre del Cambio	Fecha

INMUEBLE:
Bodegas Naucalpan

DIRECCIÓN:
 Blvd. Toluca No. 22, Colonia San Francisco Cuautlalpan, Mpio. de Naucalpan de Juárez, Edo. de México


CLIENTE:
 GRUPO INMOBILIARIO JYSA

FECHA: ENERO 2024
PLANO: PLANTA BAJA


REALIZADO POR:
 Arq. César Ocampo

ESCALA: 1:450
CLAVE: A-01

NIVEL 1

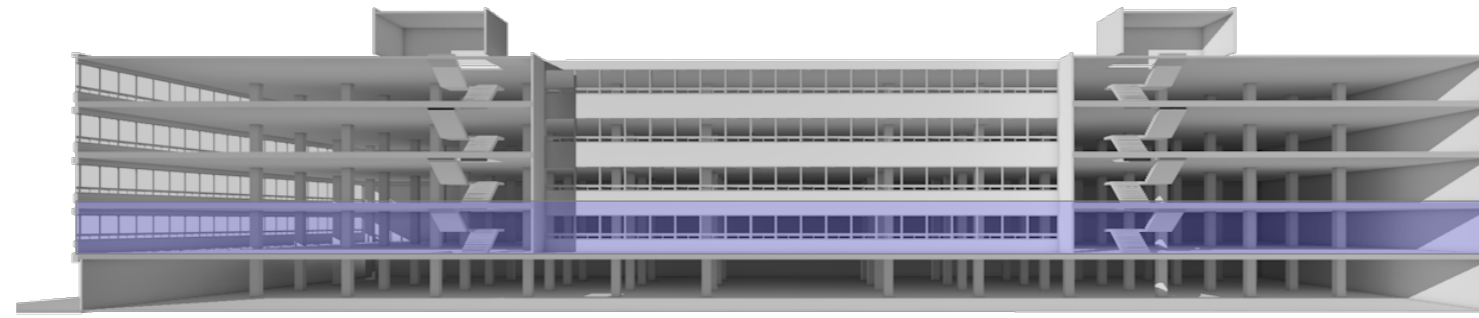

CORTE ESQUEMÁTICO

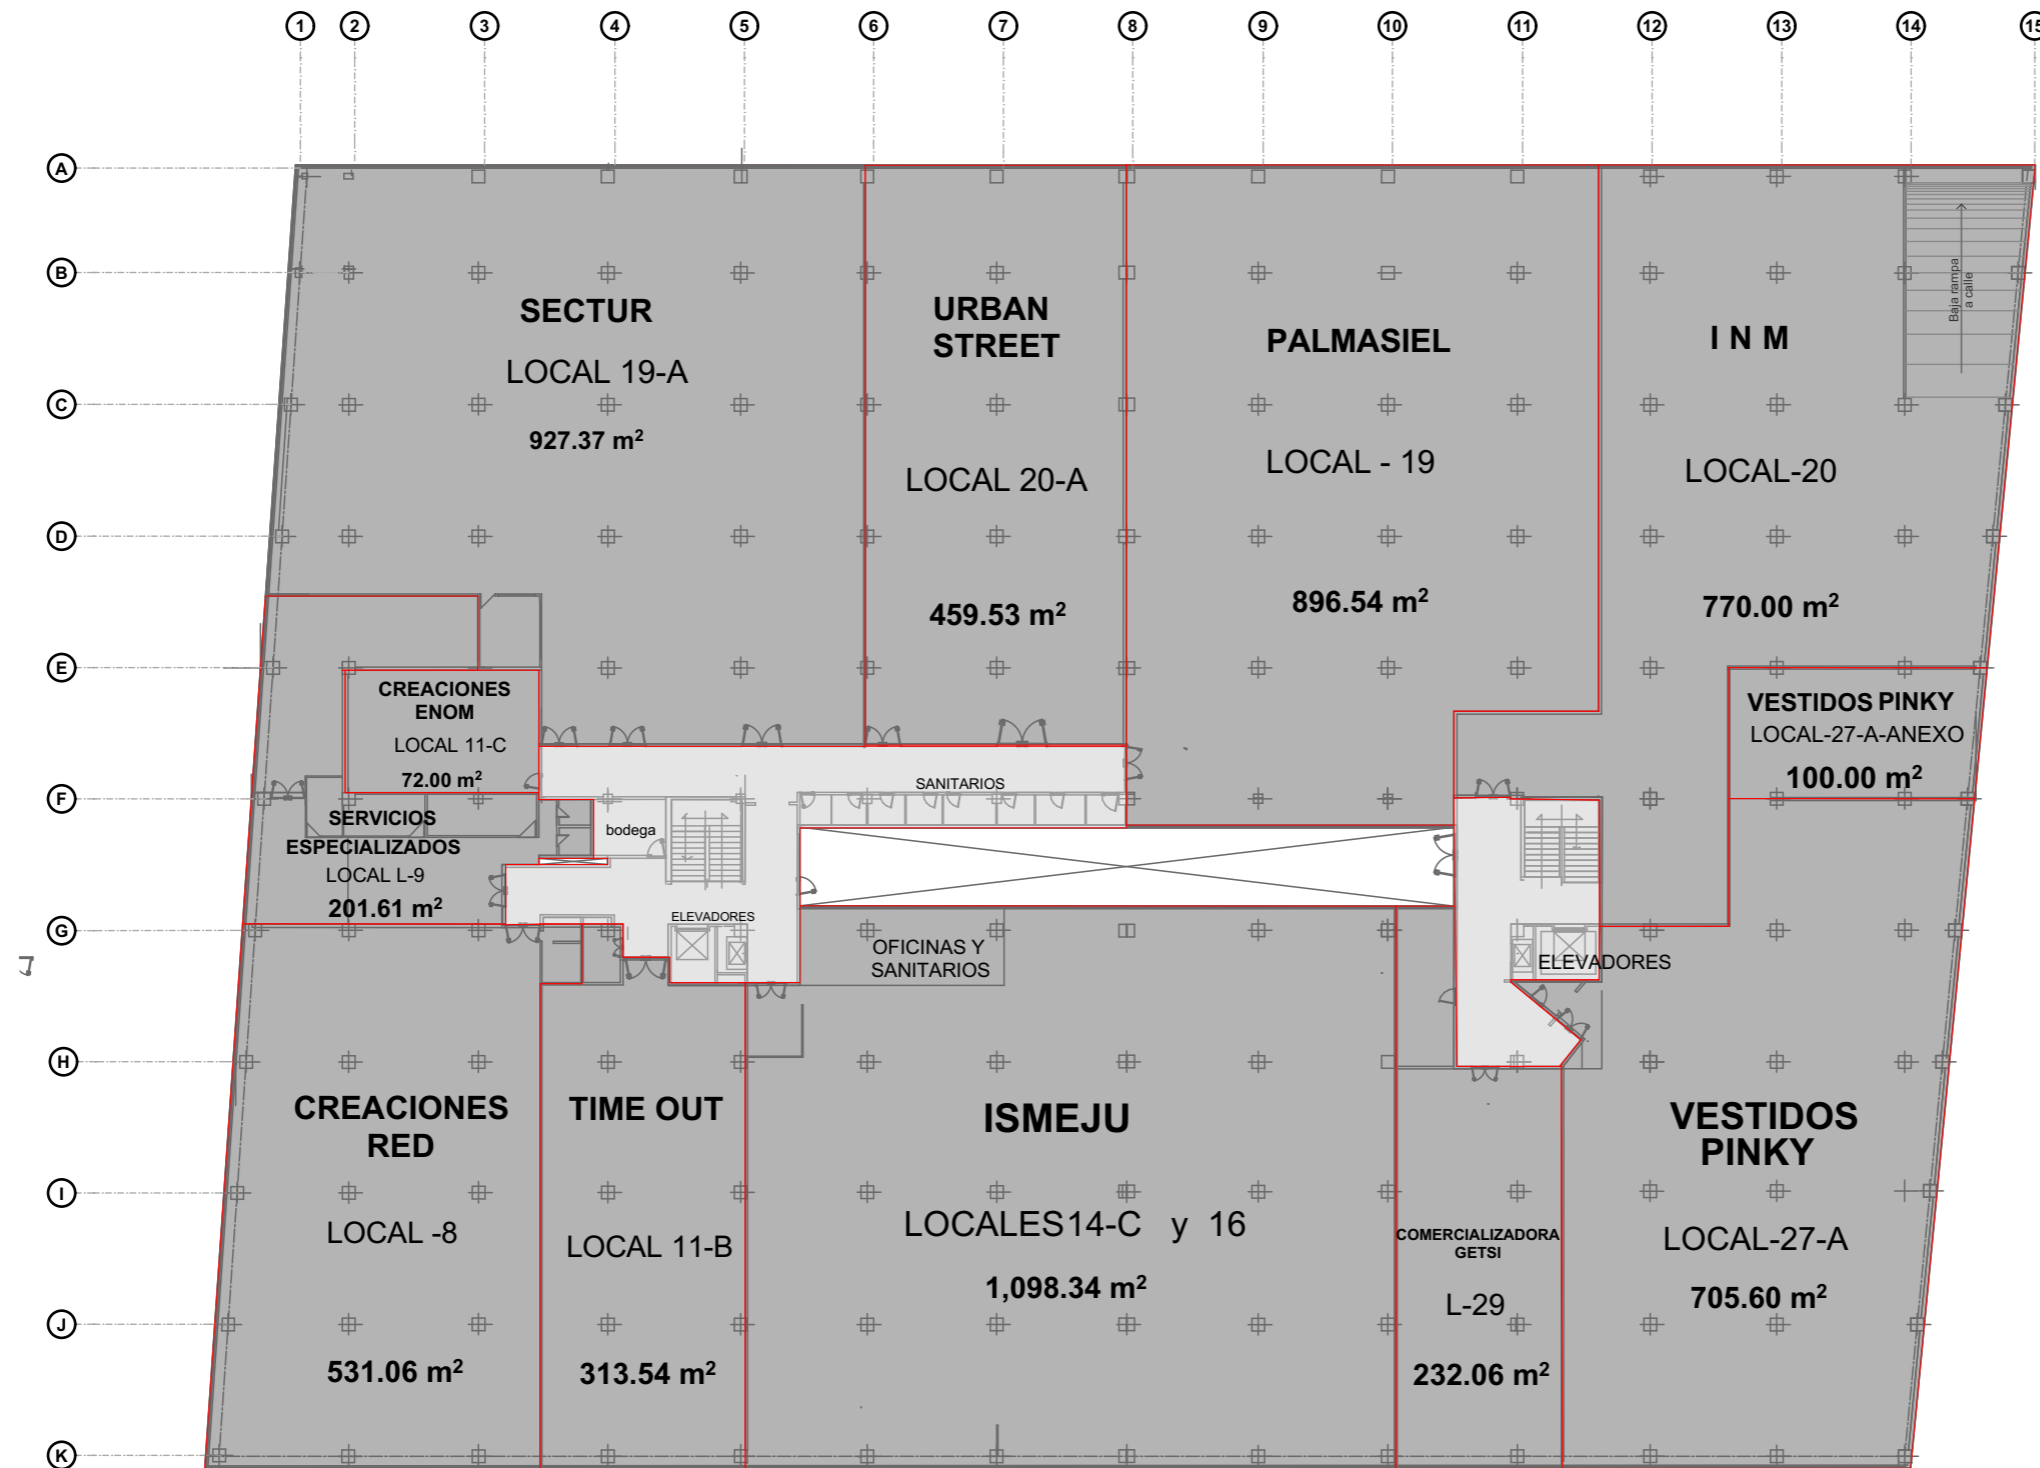

SIMBOLOGÍA Y NOTAS:

- DISPONIBLE
- RENTADO
- ÁREA COMÚN


ID Rev	Chid	Nombre del Cambio	Fecha

INMUEBLE:
Bodegas Naucalpan
 DIRECCIÓN:
 Blvd. Toluca No. 22, Colonia San Francisco Cuautlalpan, Mpio. de Naucalpan de Juárez, Edo. de México
 CLIENTE:
GRUPO INMOBILIARIO JYSA


FECHA: **ENERO 2024** PLANO: **NIVEL 1**
 REALIZADO POR:
 Arq. César Ocampo

ESCALA: **1:450**
 CLAVE: **A-02**

NIVEL 2

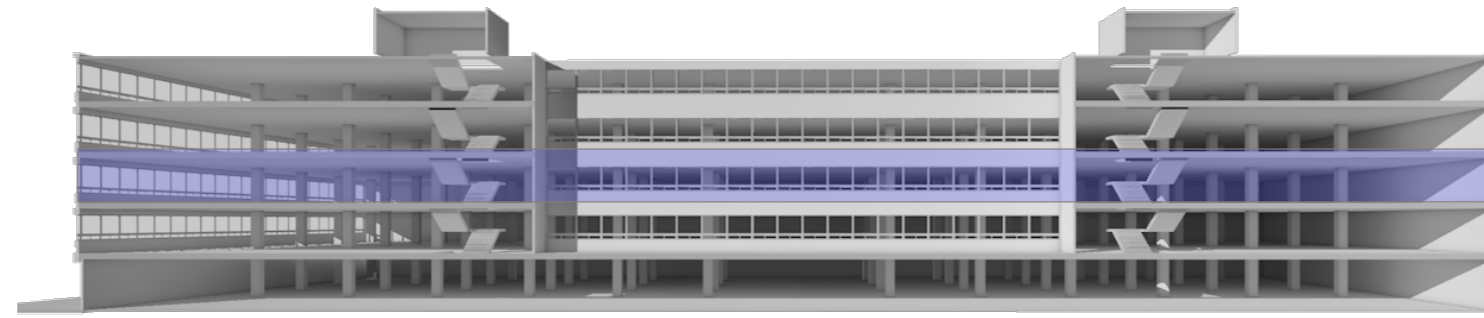

CORTE ESQUEMÁTICO

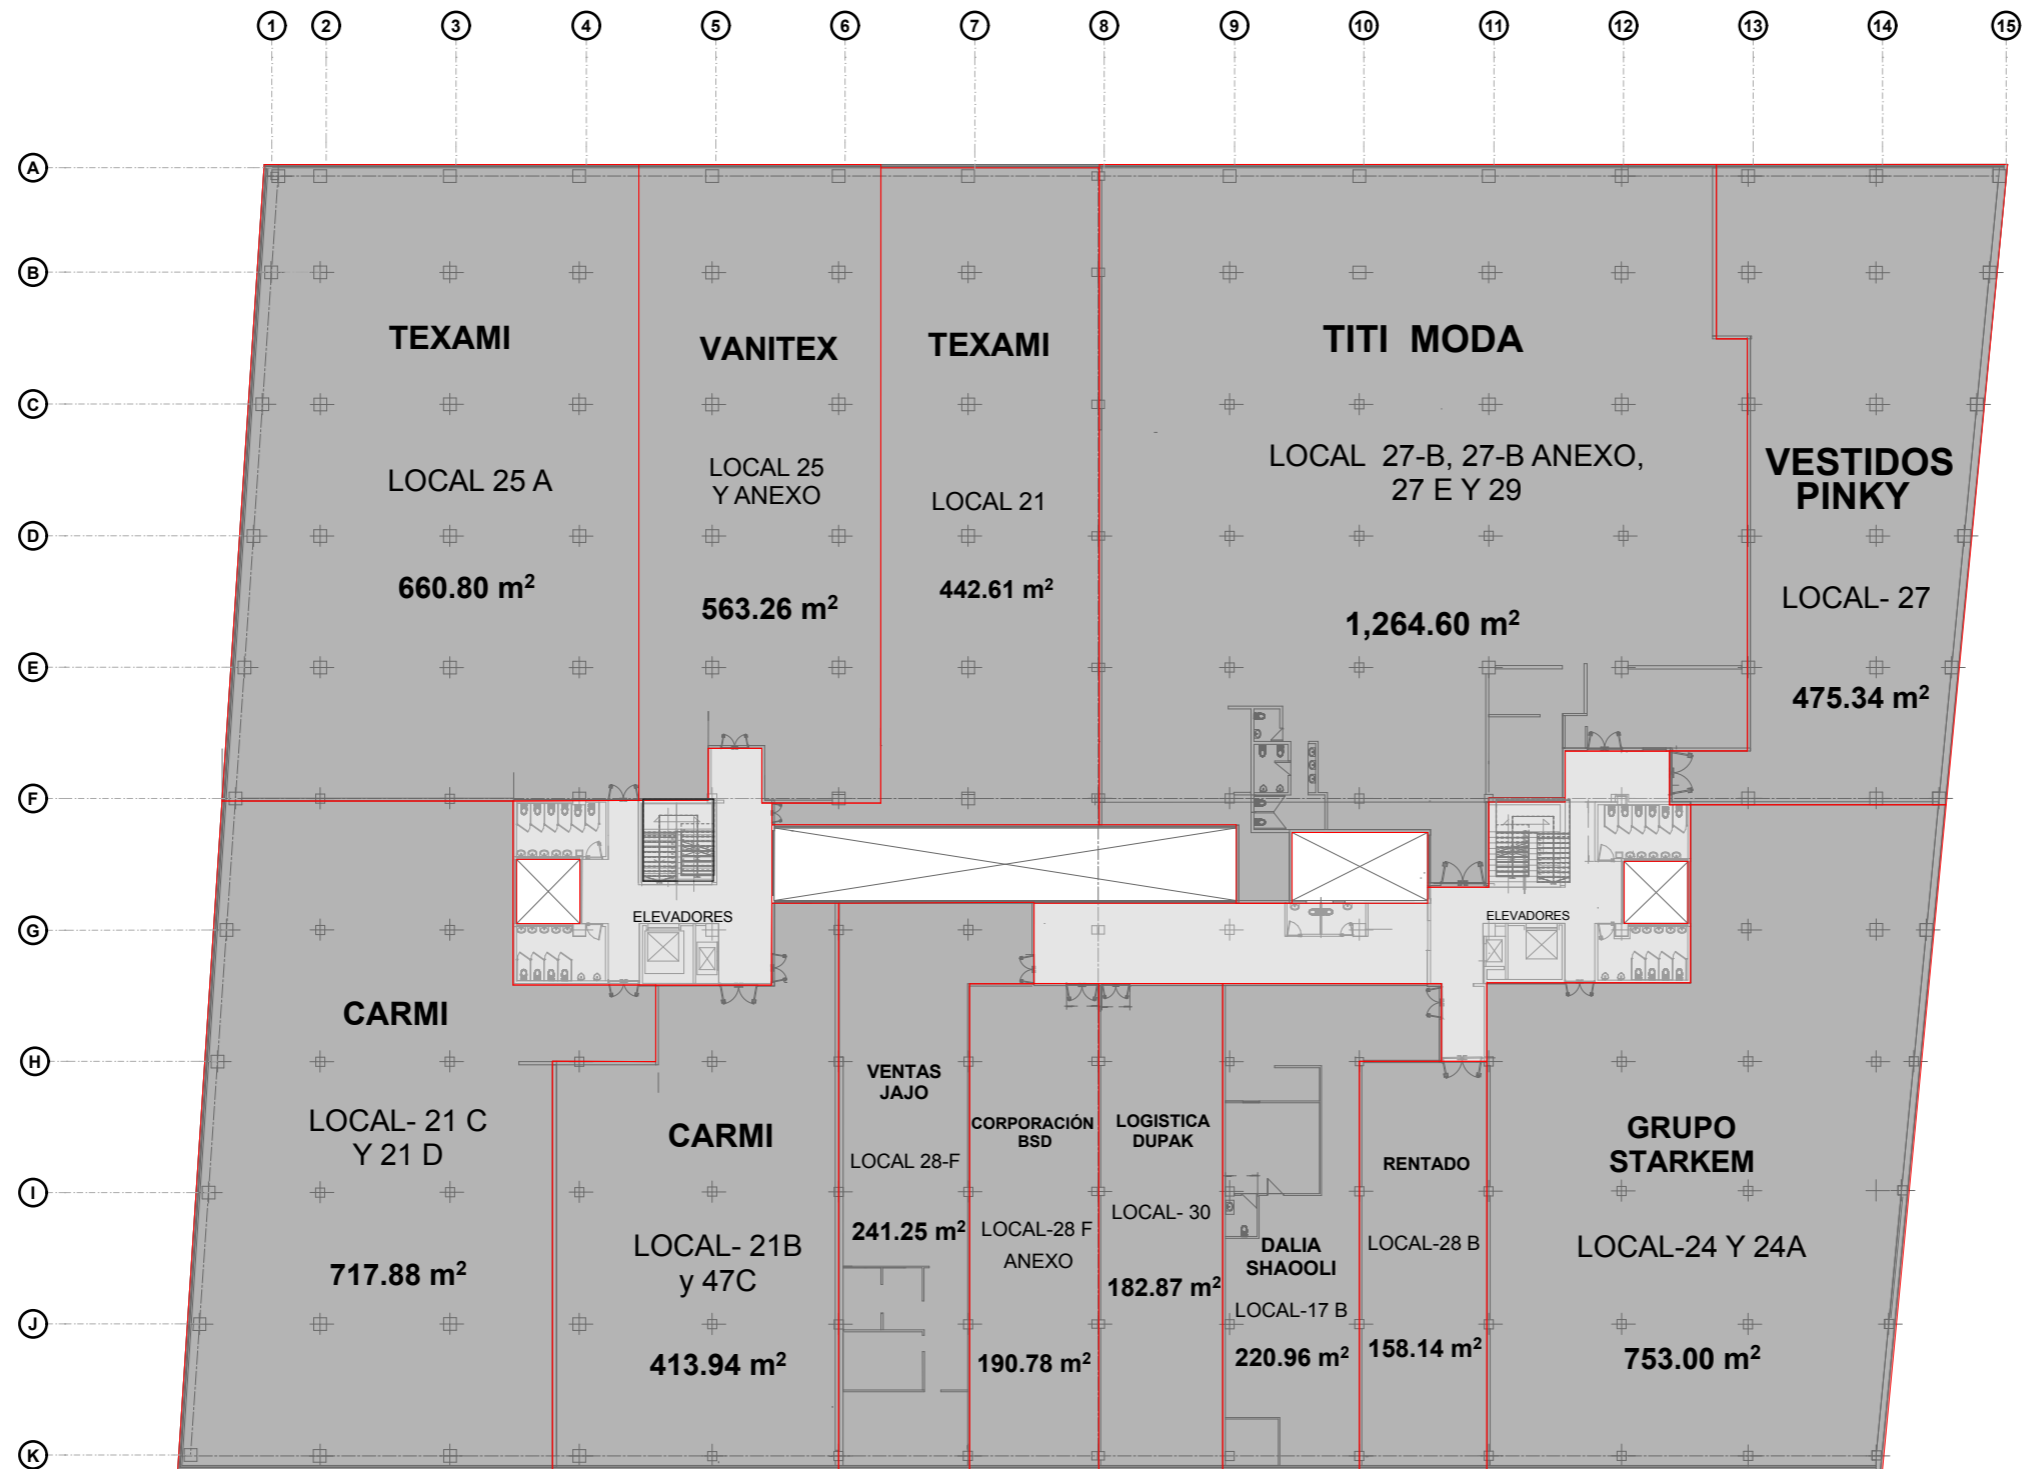

SIMBOLOGÍA Y NOTAS:

- DISPONIBLE
- RENTADO
- ÁREA COMÚN

ID Rev	ChD	Nombre del Cambio	Fecha

INMUEBLE:
Bodegas Naucalpan


DIRECCIÓN:
Blvd. Toluca No. 22, Colonia San Francisco Cuautlalpan, Mpio. de Naucalpan de Juárez, Edo. de México

CLIENTE:
GRUPO INMOBILIARIO JYSA


FECHA: ENERO 2024	PLANO: NIVEL 2
REALIZADO POR: Arq. César Ocampo	

	ESCALA: 1:450
	CLAVE: A-03

NIVEL 3

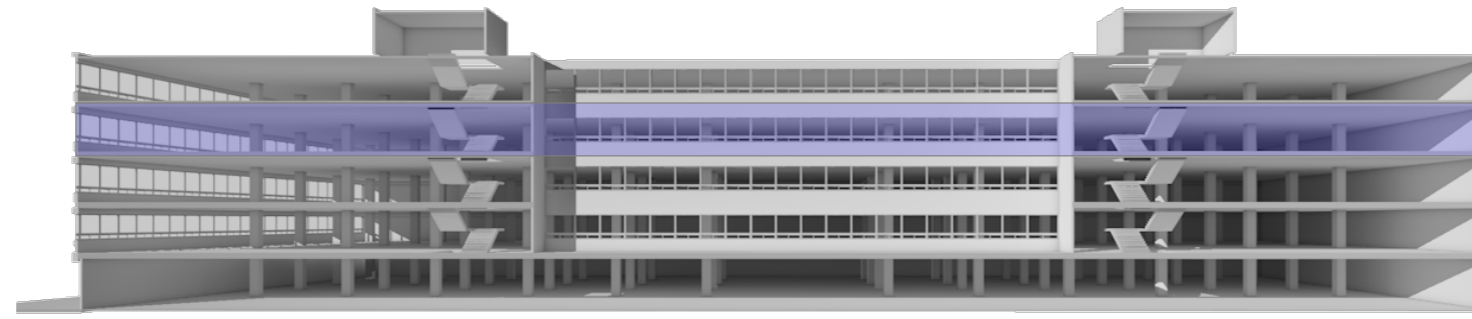

CORTE ESQUEMÁTICO

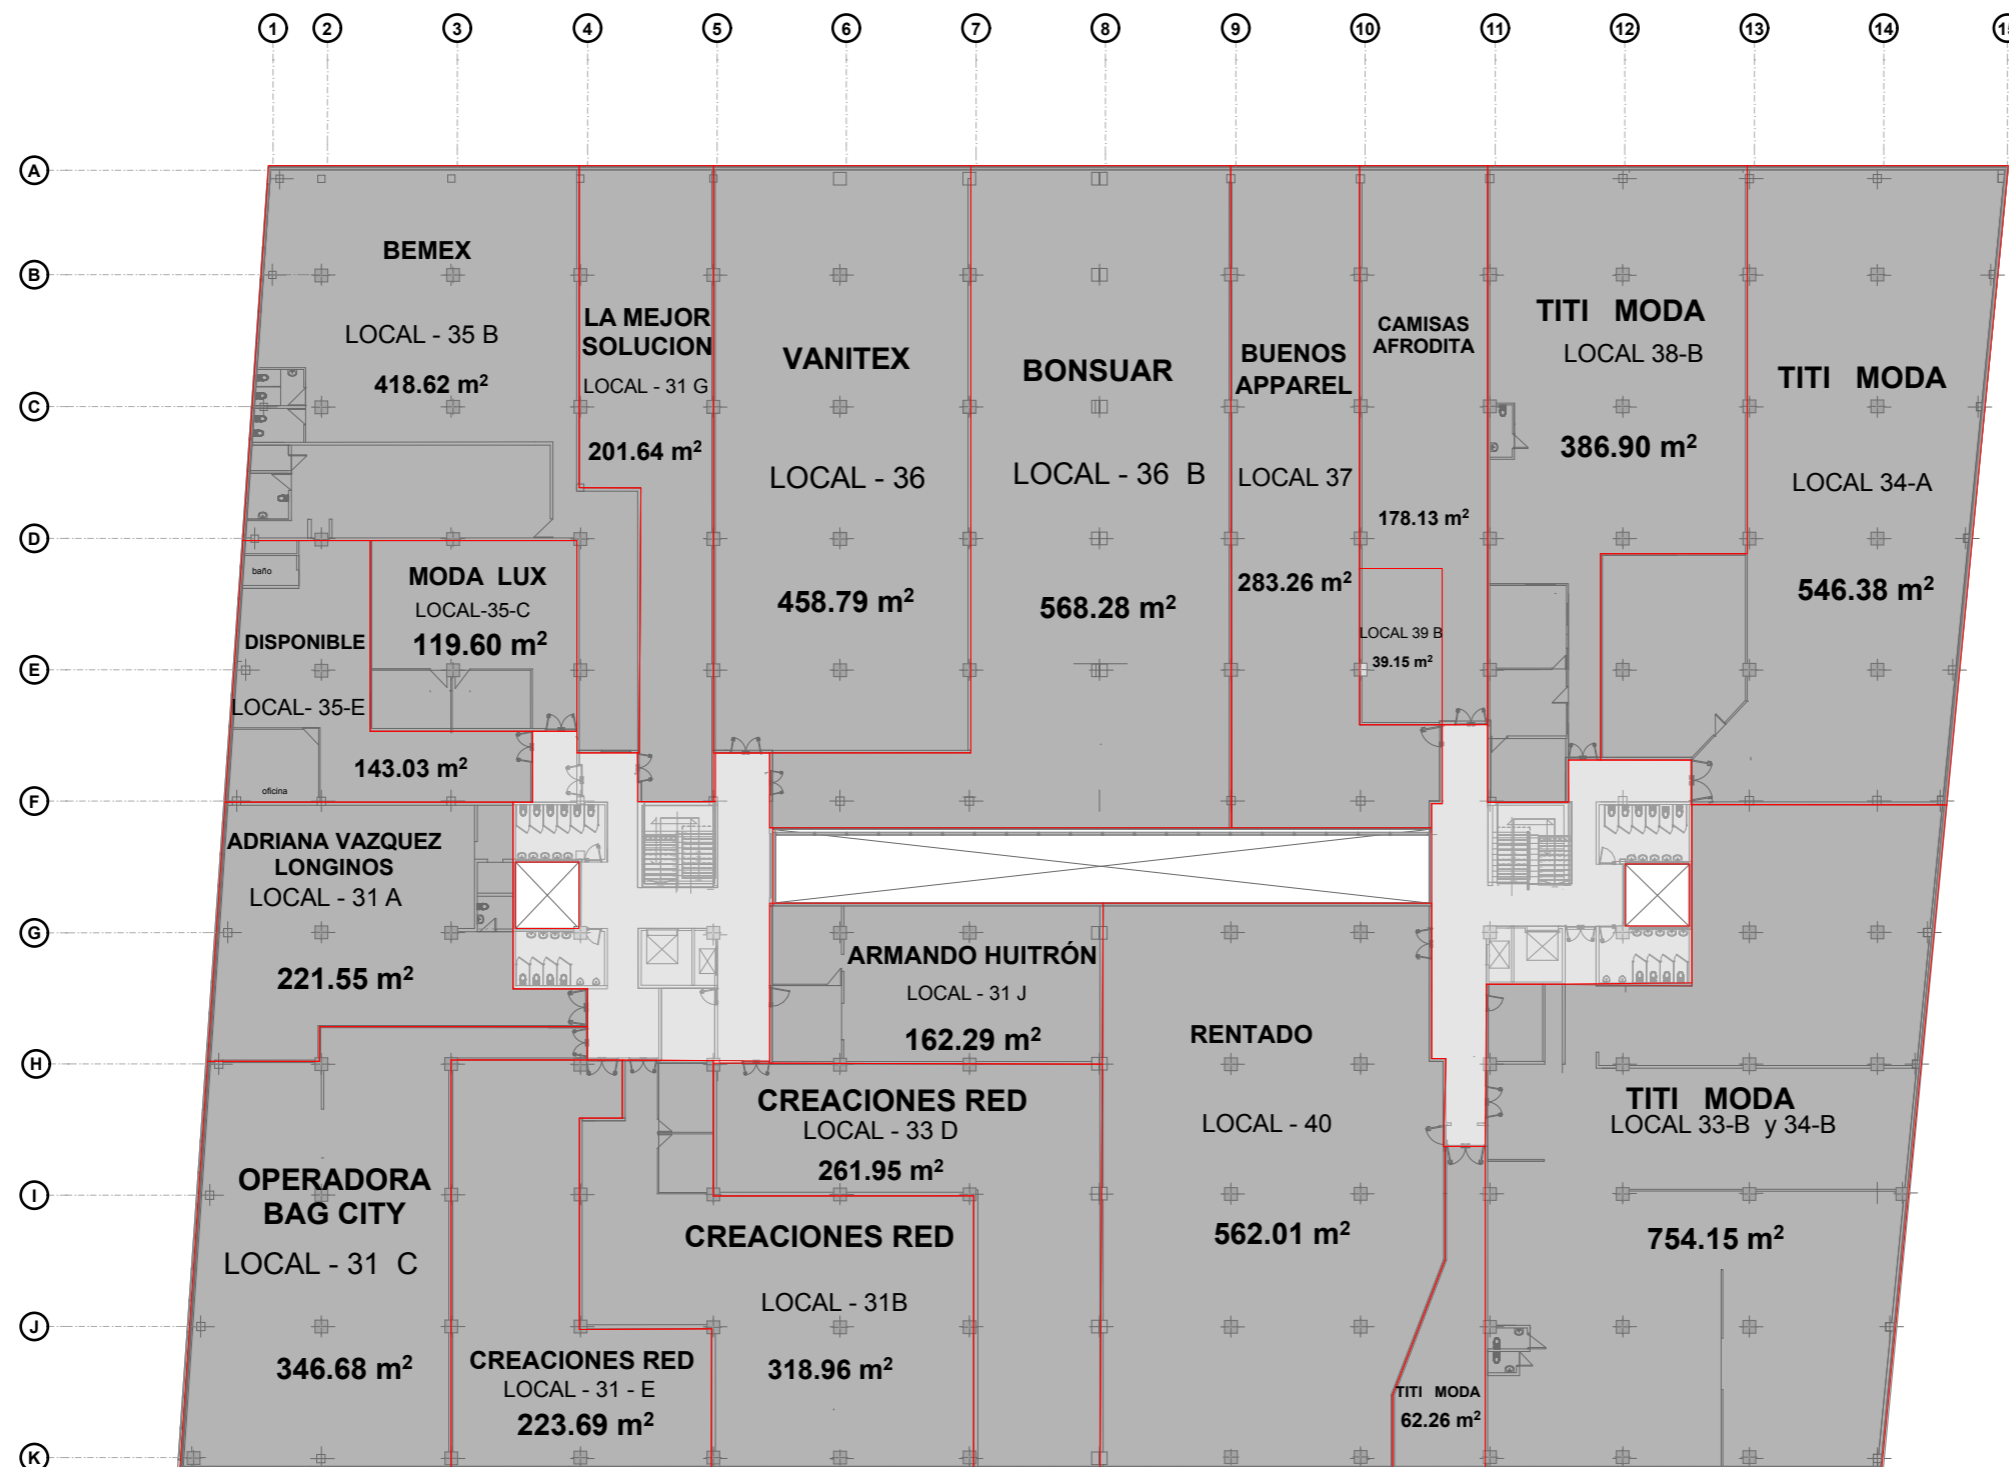

SIMBOLOGÍA Y NOTAS:

- DISPONIBLE
- RENTADO
- ÁREA COMÚN

IDRev	ChID	Nombre del Cambio	Fecha

INMUEBLE:
Bodegas Naucalpan


DIRECCIÓN:
Blvd. Toluca No. 22, Colonia San Francisco Cuautlalpan, Mpio. de Naucalpan de Juárez, Edo. de México

CLIENTE:
GRUPO INMOBILIARIO JYSA


FECHA: ENERO 2024	PLANO: NIVEL 3
REALIZADO POR: Arq. César Ocampo	

	ESCALA: 1:450
	CLAVE: A-04

NIVEL 4

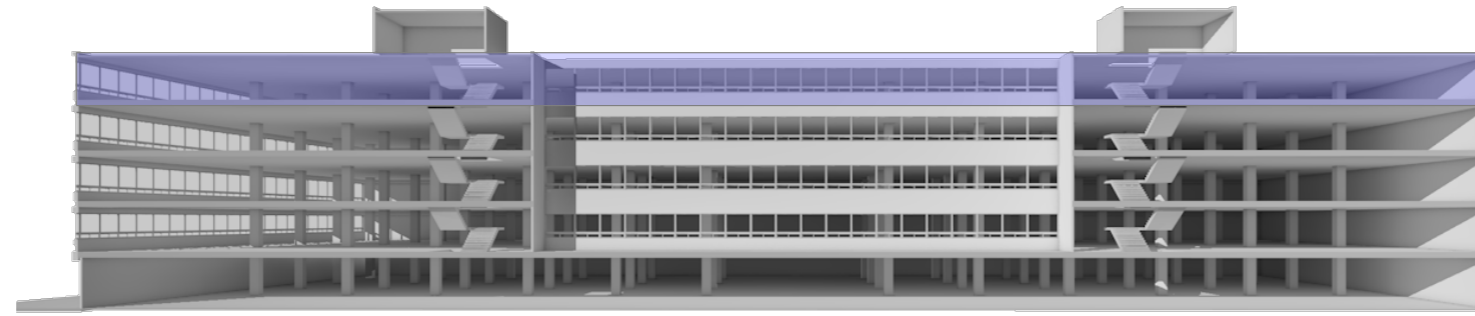

CORTE ESQUEMÁTICO

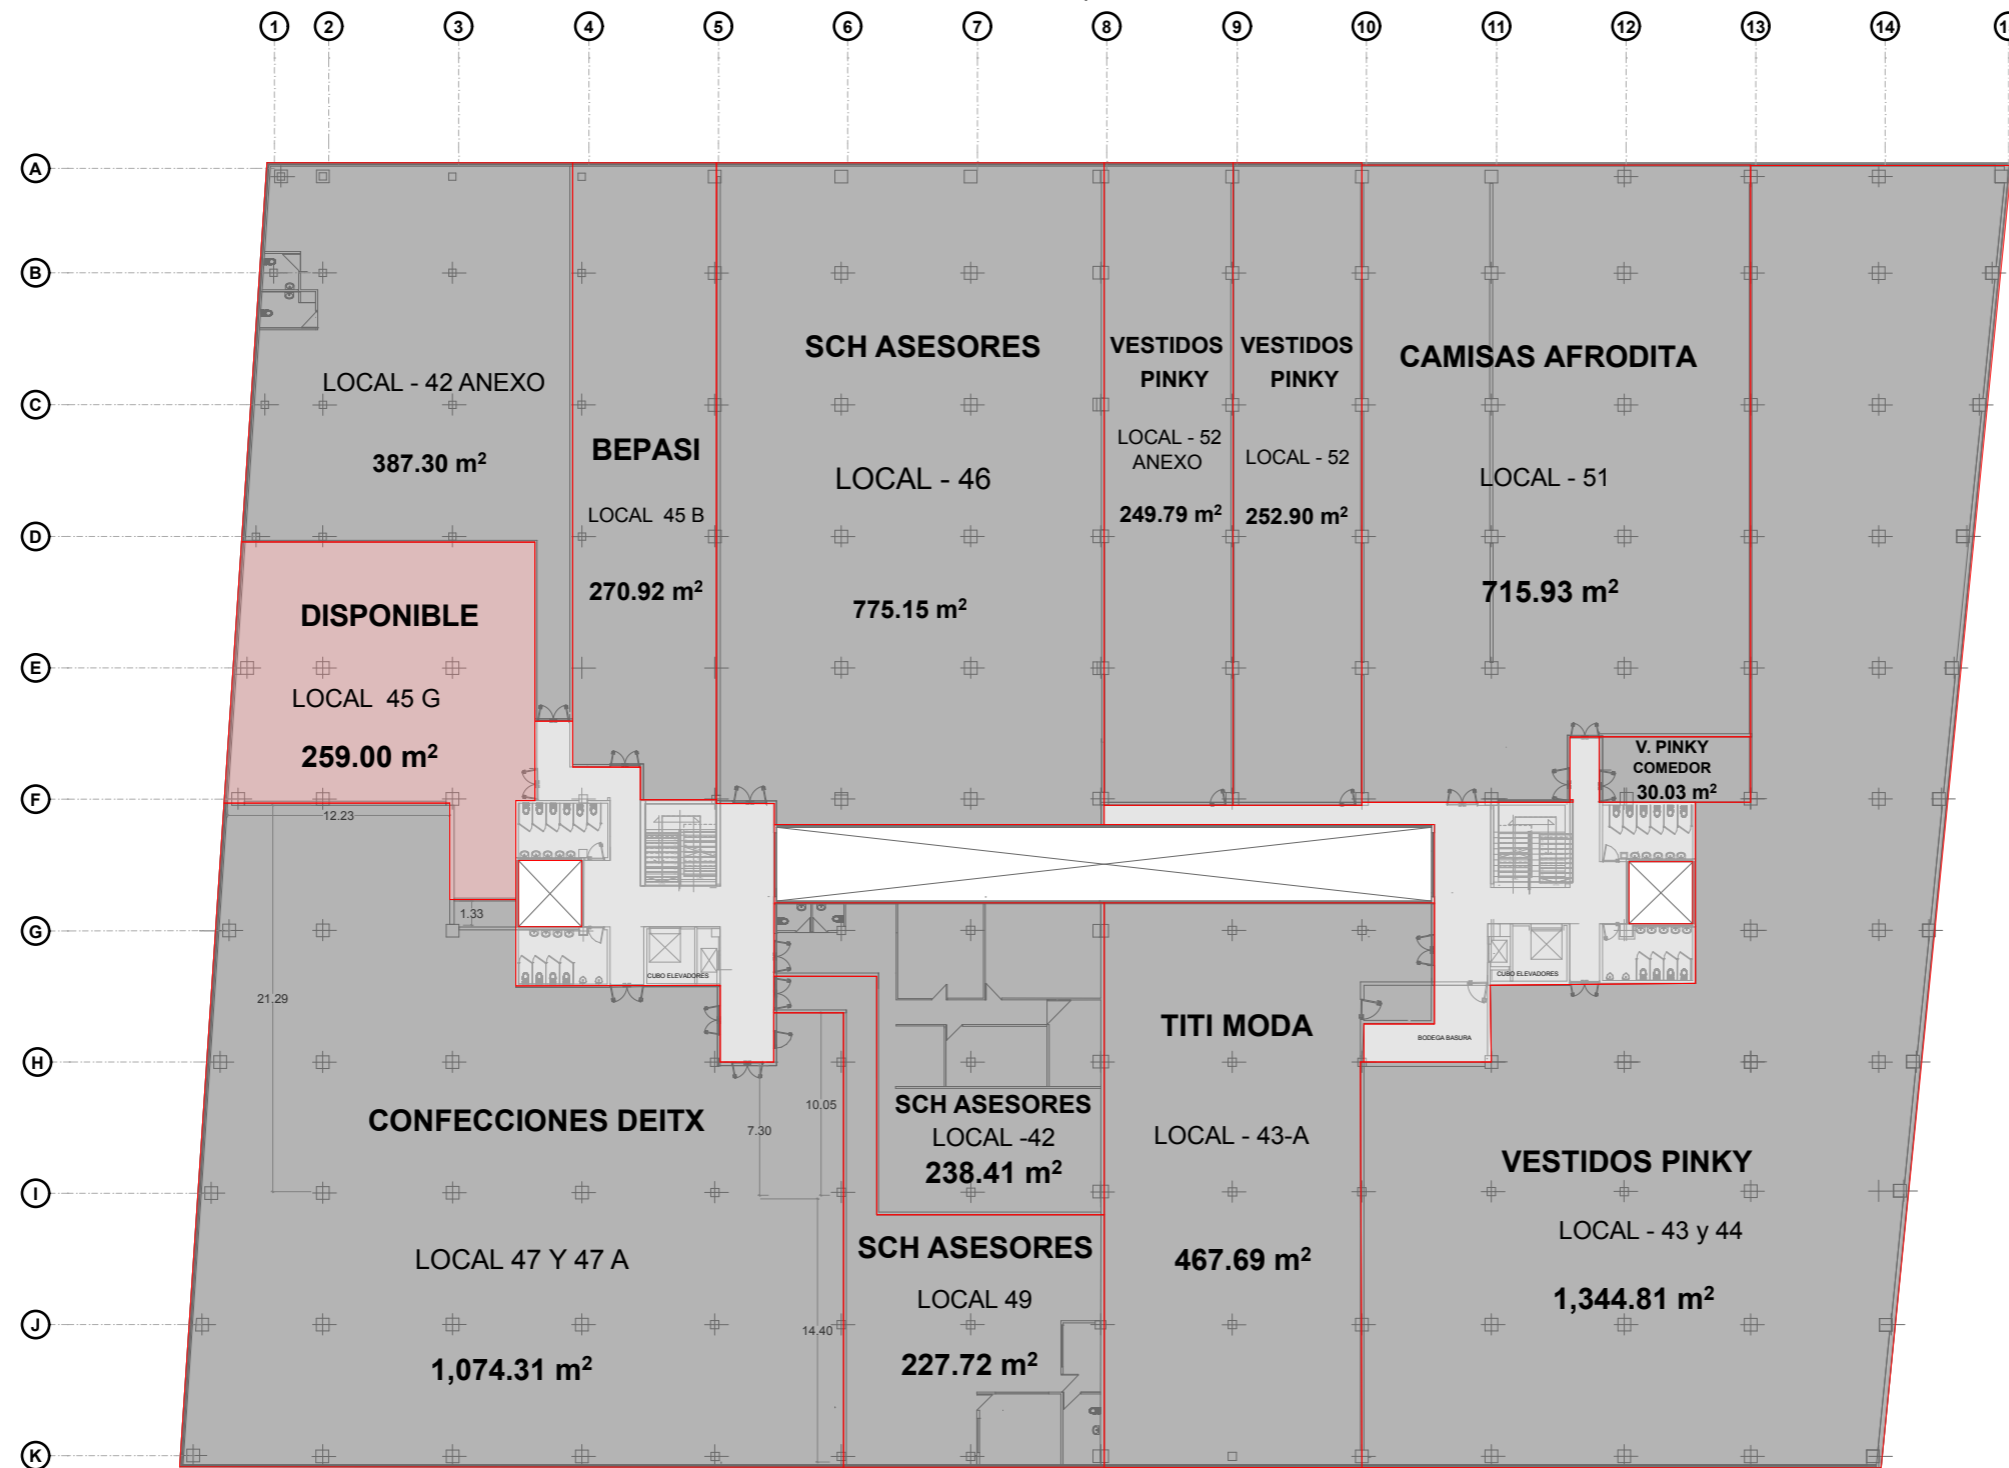

SIMBOLOGÍA Y NOTAS:

- DISPONIBLE**
- RENTADO**
- ÁREA COMÚN**

ID Rev	Chid	Nombre del Cambio	Fecha

INMUEBLE:
Bodegas Naucalpan

DIRECCIÓN:
 Blvd. Toluca No. 22, Colonia San Francisco Cuautlalpan, Mpio. de Naucalpan de Juárez, Edo. de México


CLIENTE:
GRUPO INMOBILIARIO JYSA

FECHA: MARZO 2024 **PLANO:** NIVEL 4

REALIZADO POR:
 Arq. César Ocampo

ESCALA: 1:450
CLAVE: A-05


FACHADA PRINCIPAL

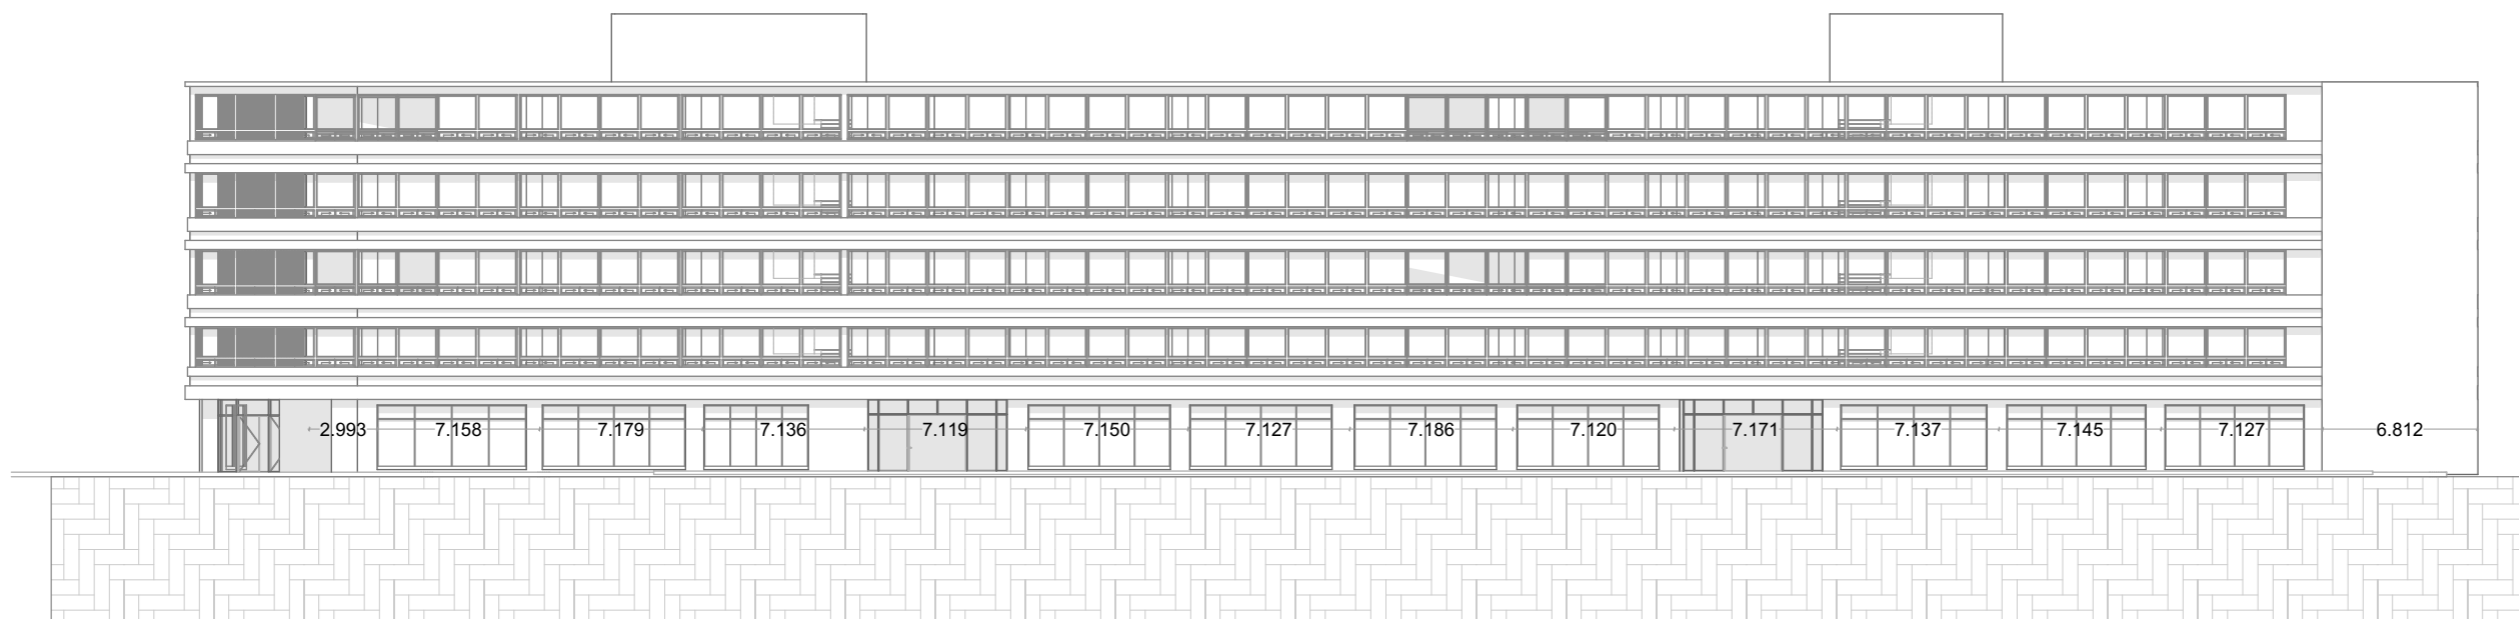

SIMBOLOGÍA Y NOTAS:

ID Rev	ChD	Nombre del Cambio	Fecha

CORTE LONGITUDINAL


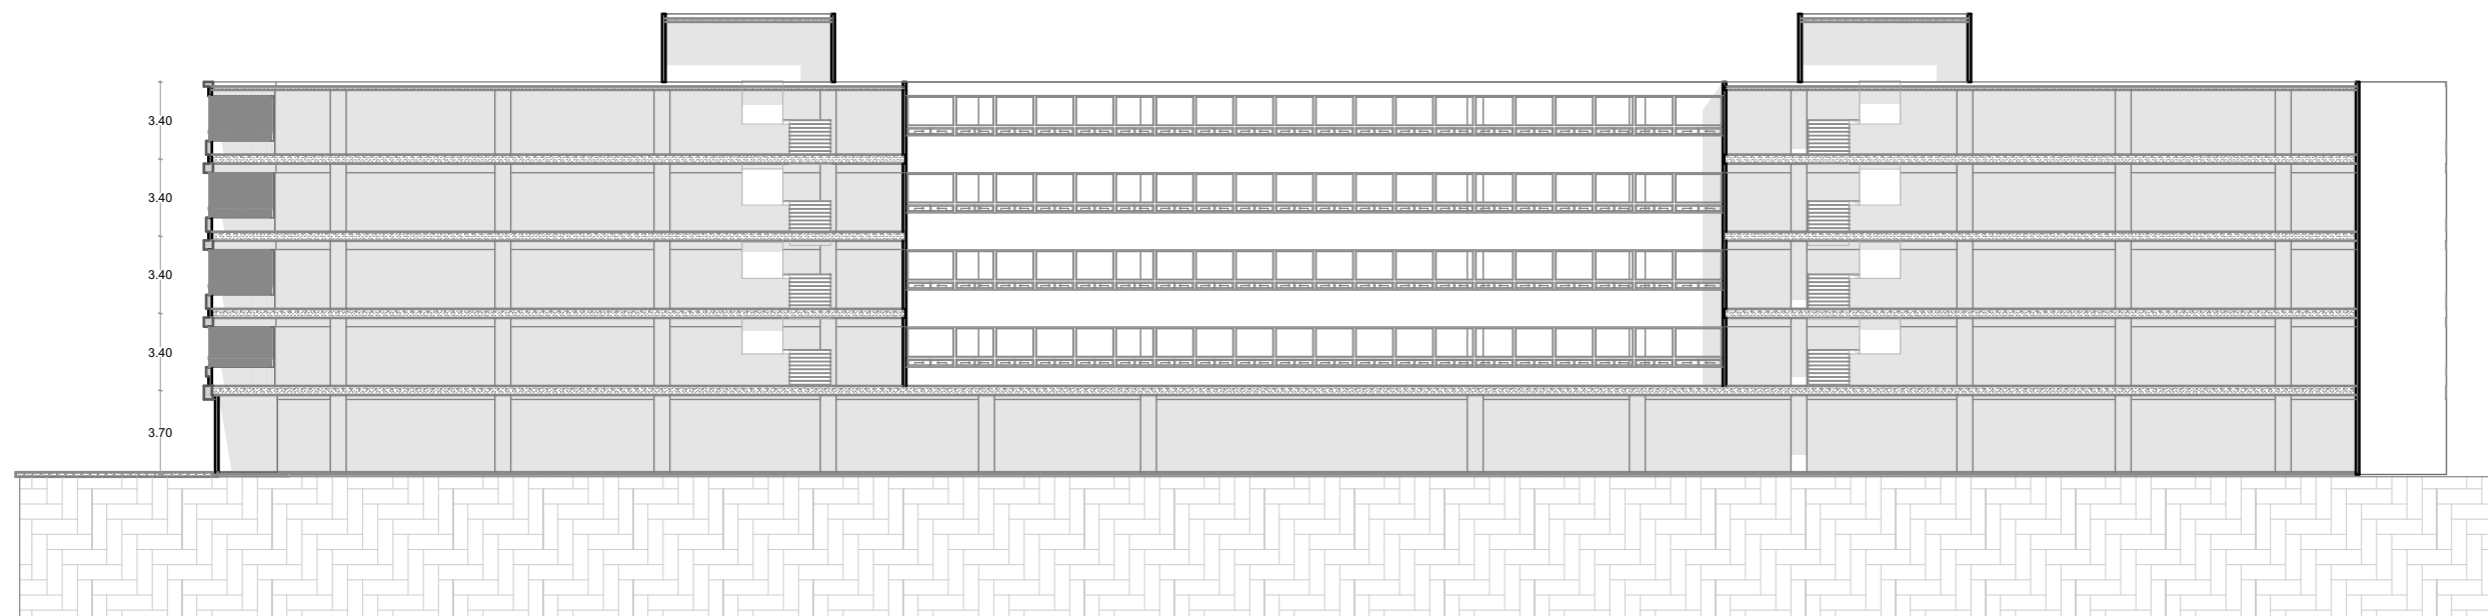


INMUEBLE:
Bodegas Naucalpan
DIRECCIÓN:
 Blvd. Toluca No. 22, Colonia San Francisco Cuautlalpan,
 Mpio. de Naucalpan de Juárez, Edo. de México
CLIENTE:
**GRUPO INMOBILIARIO
 JYSA**

FECHA:
ENERO 2024
PLANO:
**CORTE Y
 FACHADA**
REALIZADO POR:
 Arq. César Ocampo

	ESCALA:
	CLAVE: A-06

CORTE ESQUEMÁTICO

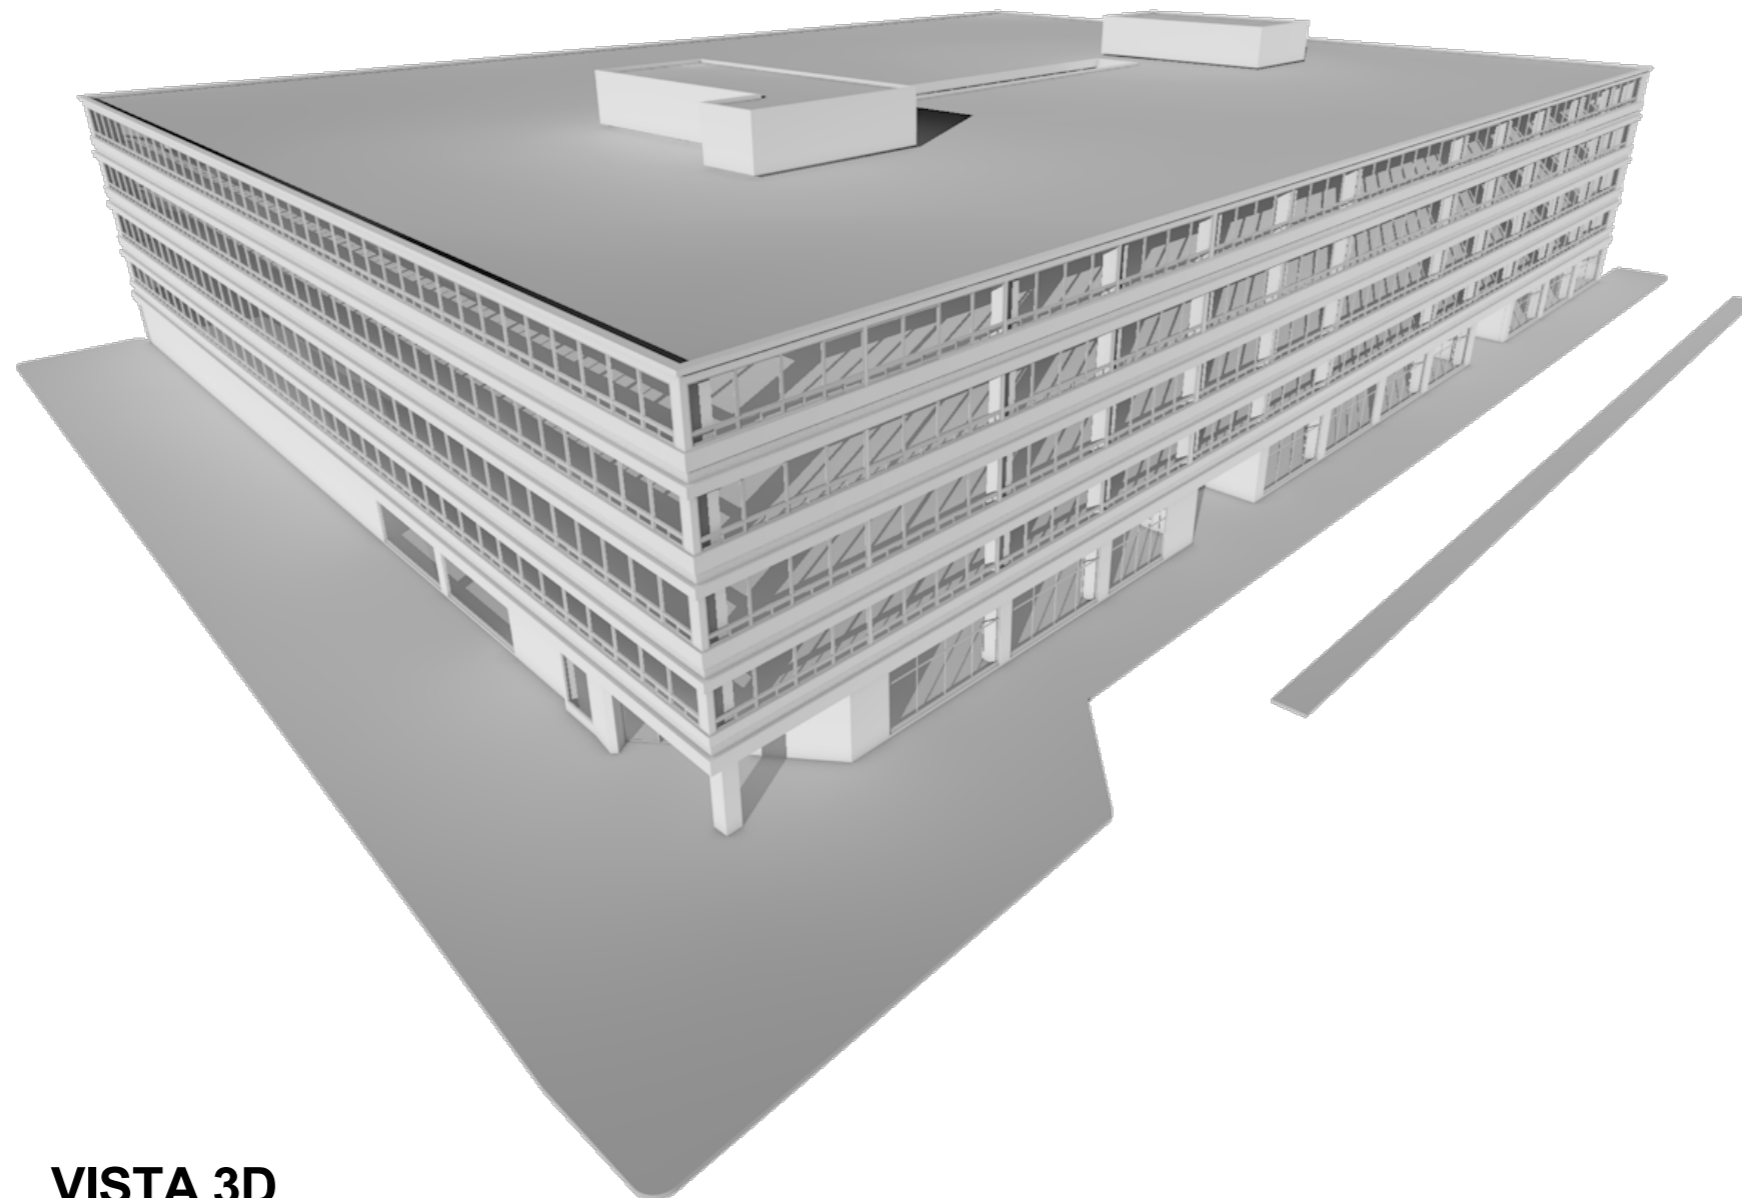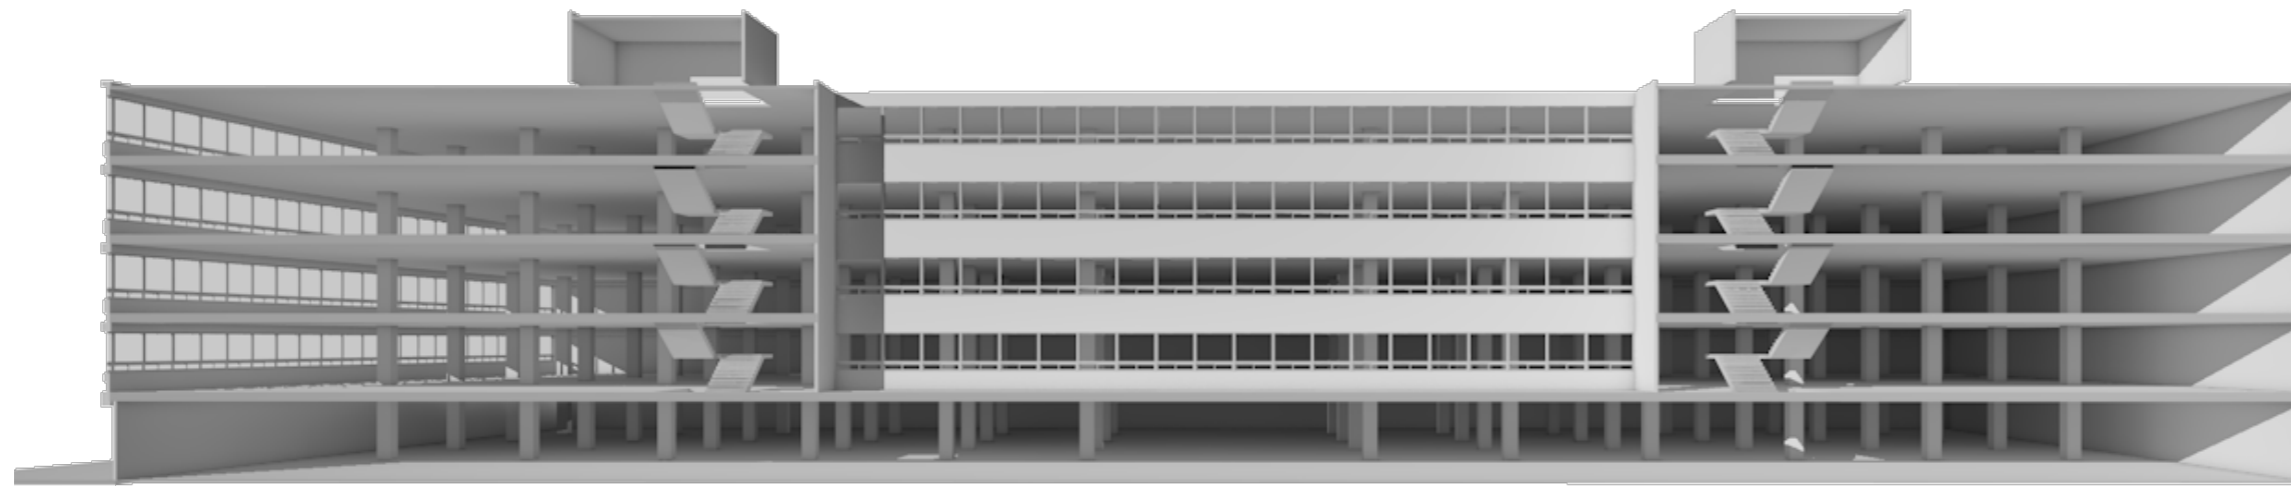

VISTA 3D



SIMBOLOGÍA Y NOTAS:

ID Rev	ChD	Nombre del Cambio	Fecha

INMUEBLE:
Bodegas Naucalpan

DIRECCIÓN:
 Blvd. Toluca No. 22, Colonia San Francisco Cuautlalpan,
 Mpio. de Naucalpan de Juárez, Edo. de México

CLIENTE:
**GRUPO INMOBILIARIO
 JYSA**

FECHA:
ENERO 2024

PLANO:
VISTAS 3D

REALIZADO POR:
 Arq. César Ocampo

	ESCALA:
	CLAVE: A-07