


SOTANO 3 ESTACIONAMIENTO

PLANTA ARQUITECTÓNICA INSURGENTES SUR No. 1968

SEPTIEMBRE 2024

Av. Insurgentes Sur #1968
Florida, Álvaro Obregón, 01030
Ciudad de México, CDMX

escala 1:150

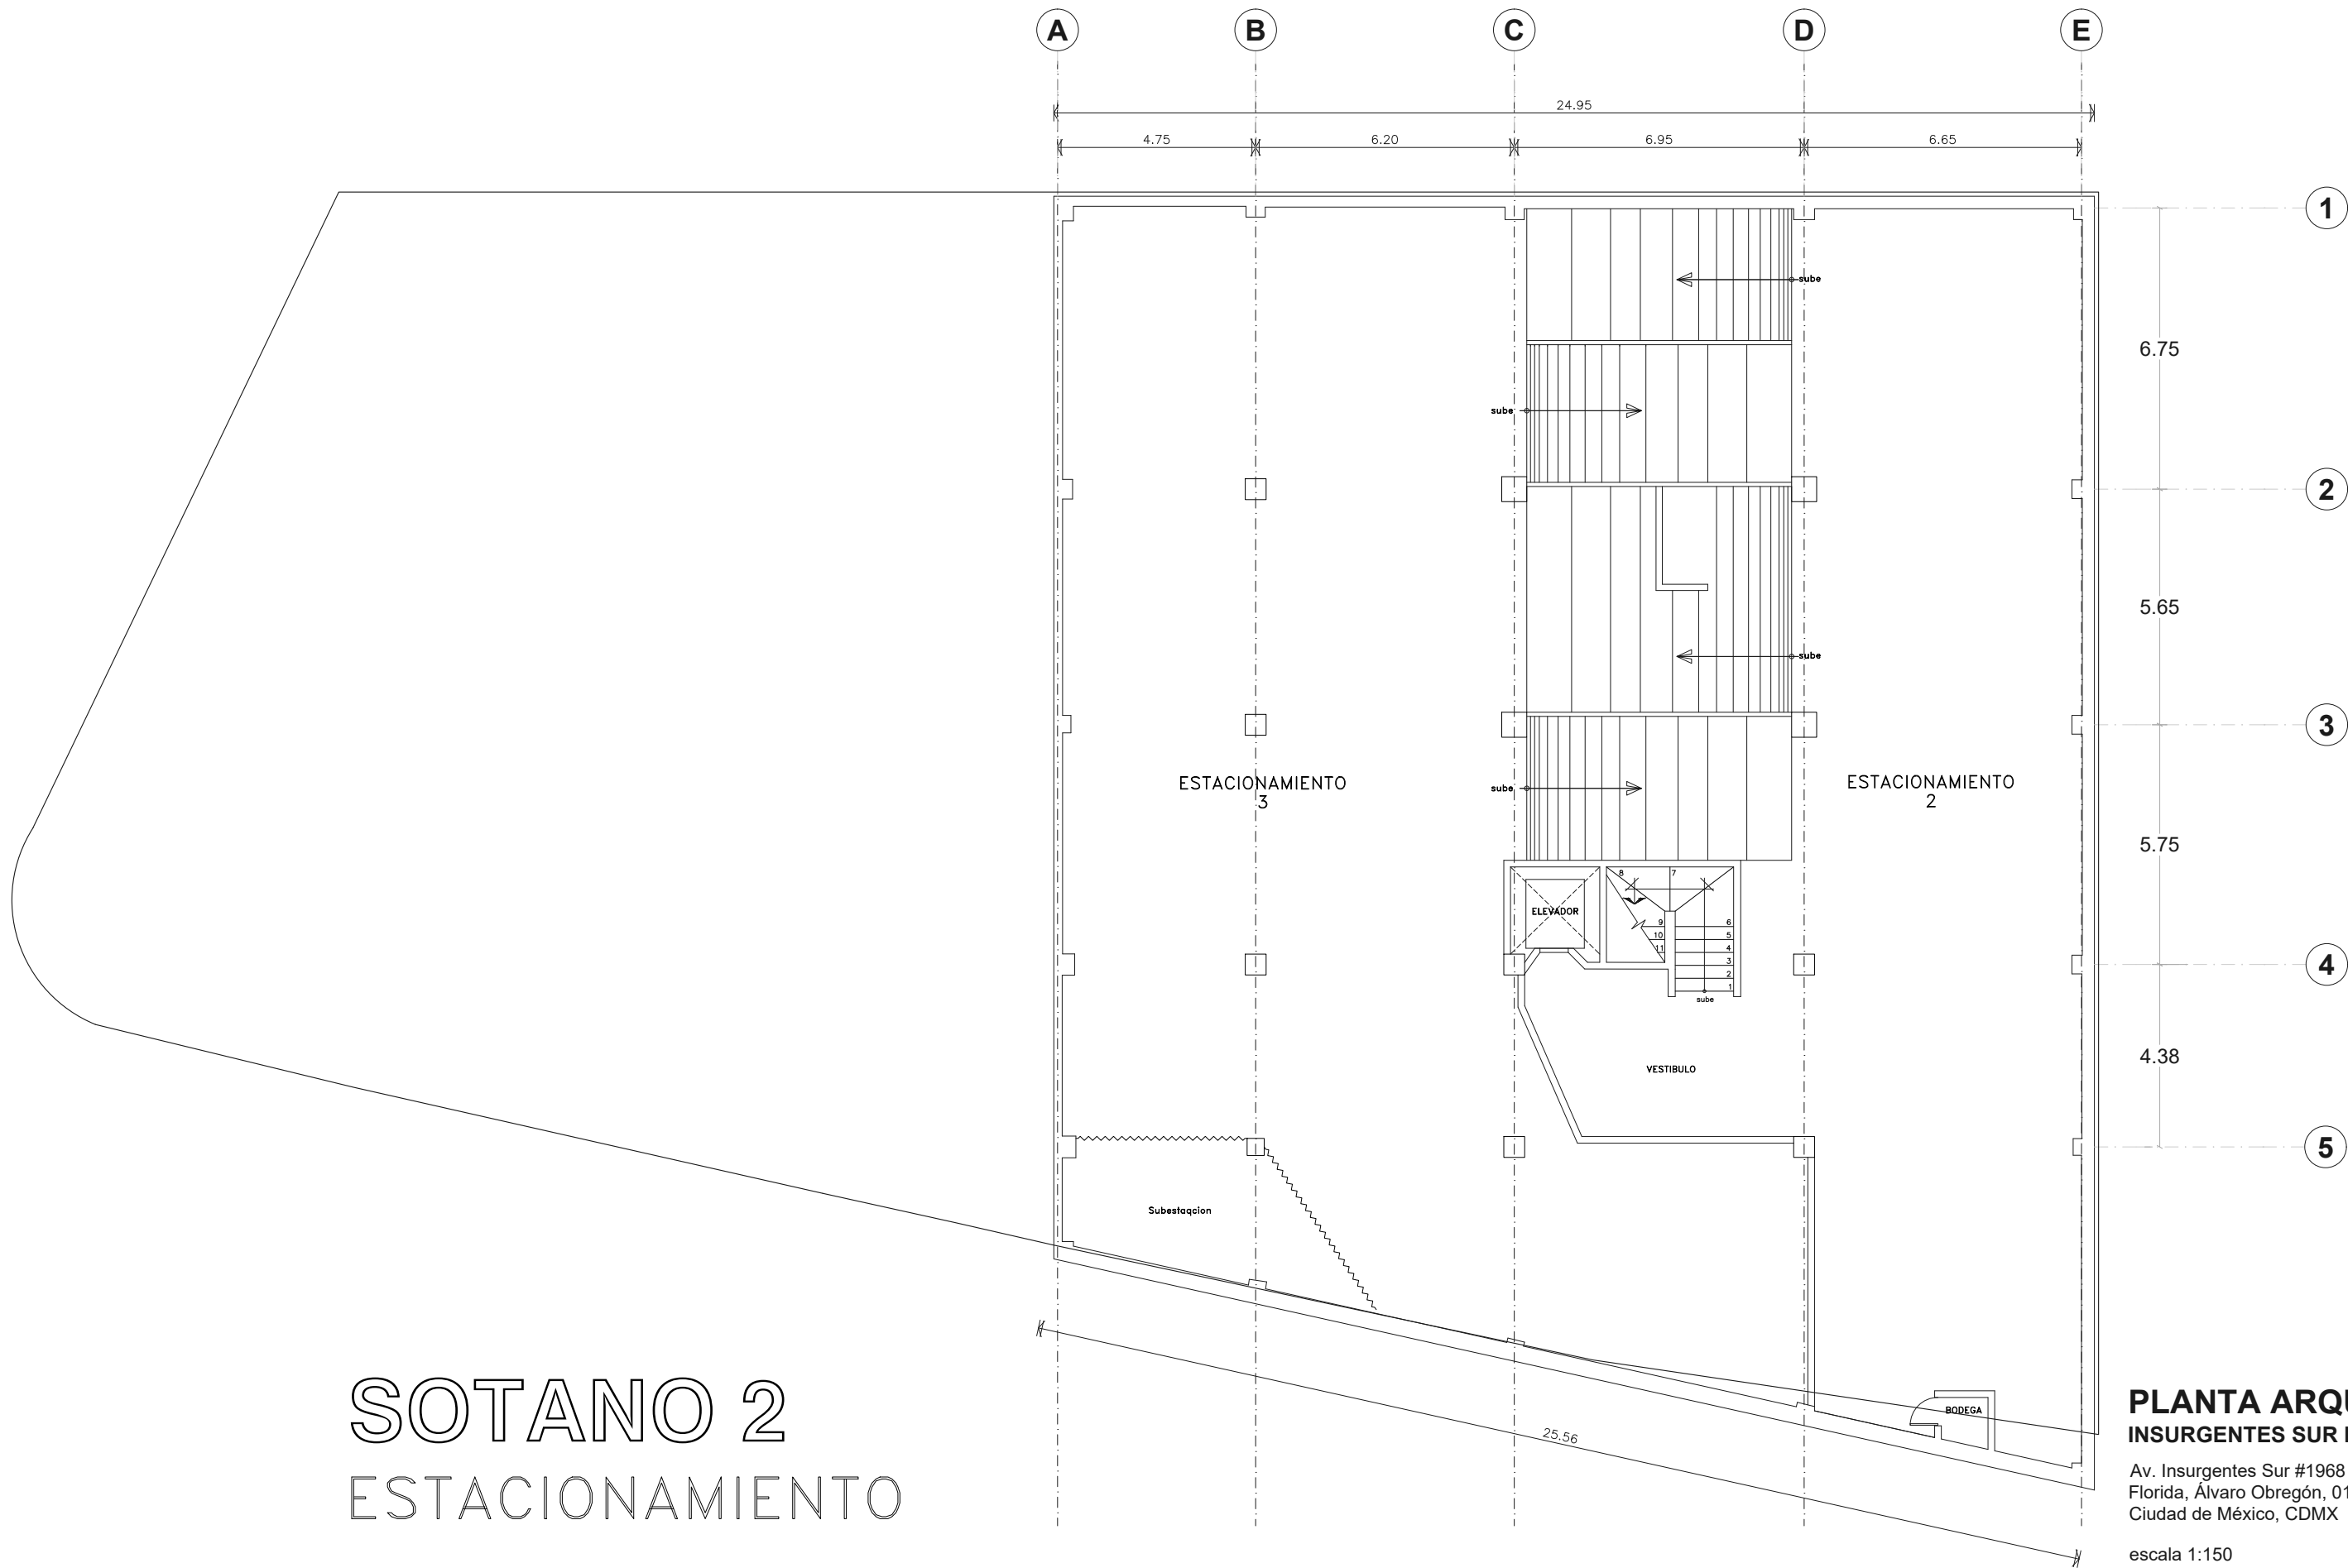

SOTANO 2

ESTACIONAMIENTO


PLANTA ARQUITECTÓNICA

INSURGENTES SUR No. 1968

SEPTIEMBRE 2024

Av. Insurgentes Sur #1968
 Florida, Álvaro Obregón, 01030
 Ciudad de México, CDMX

escala 1:150

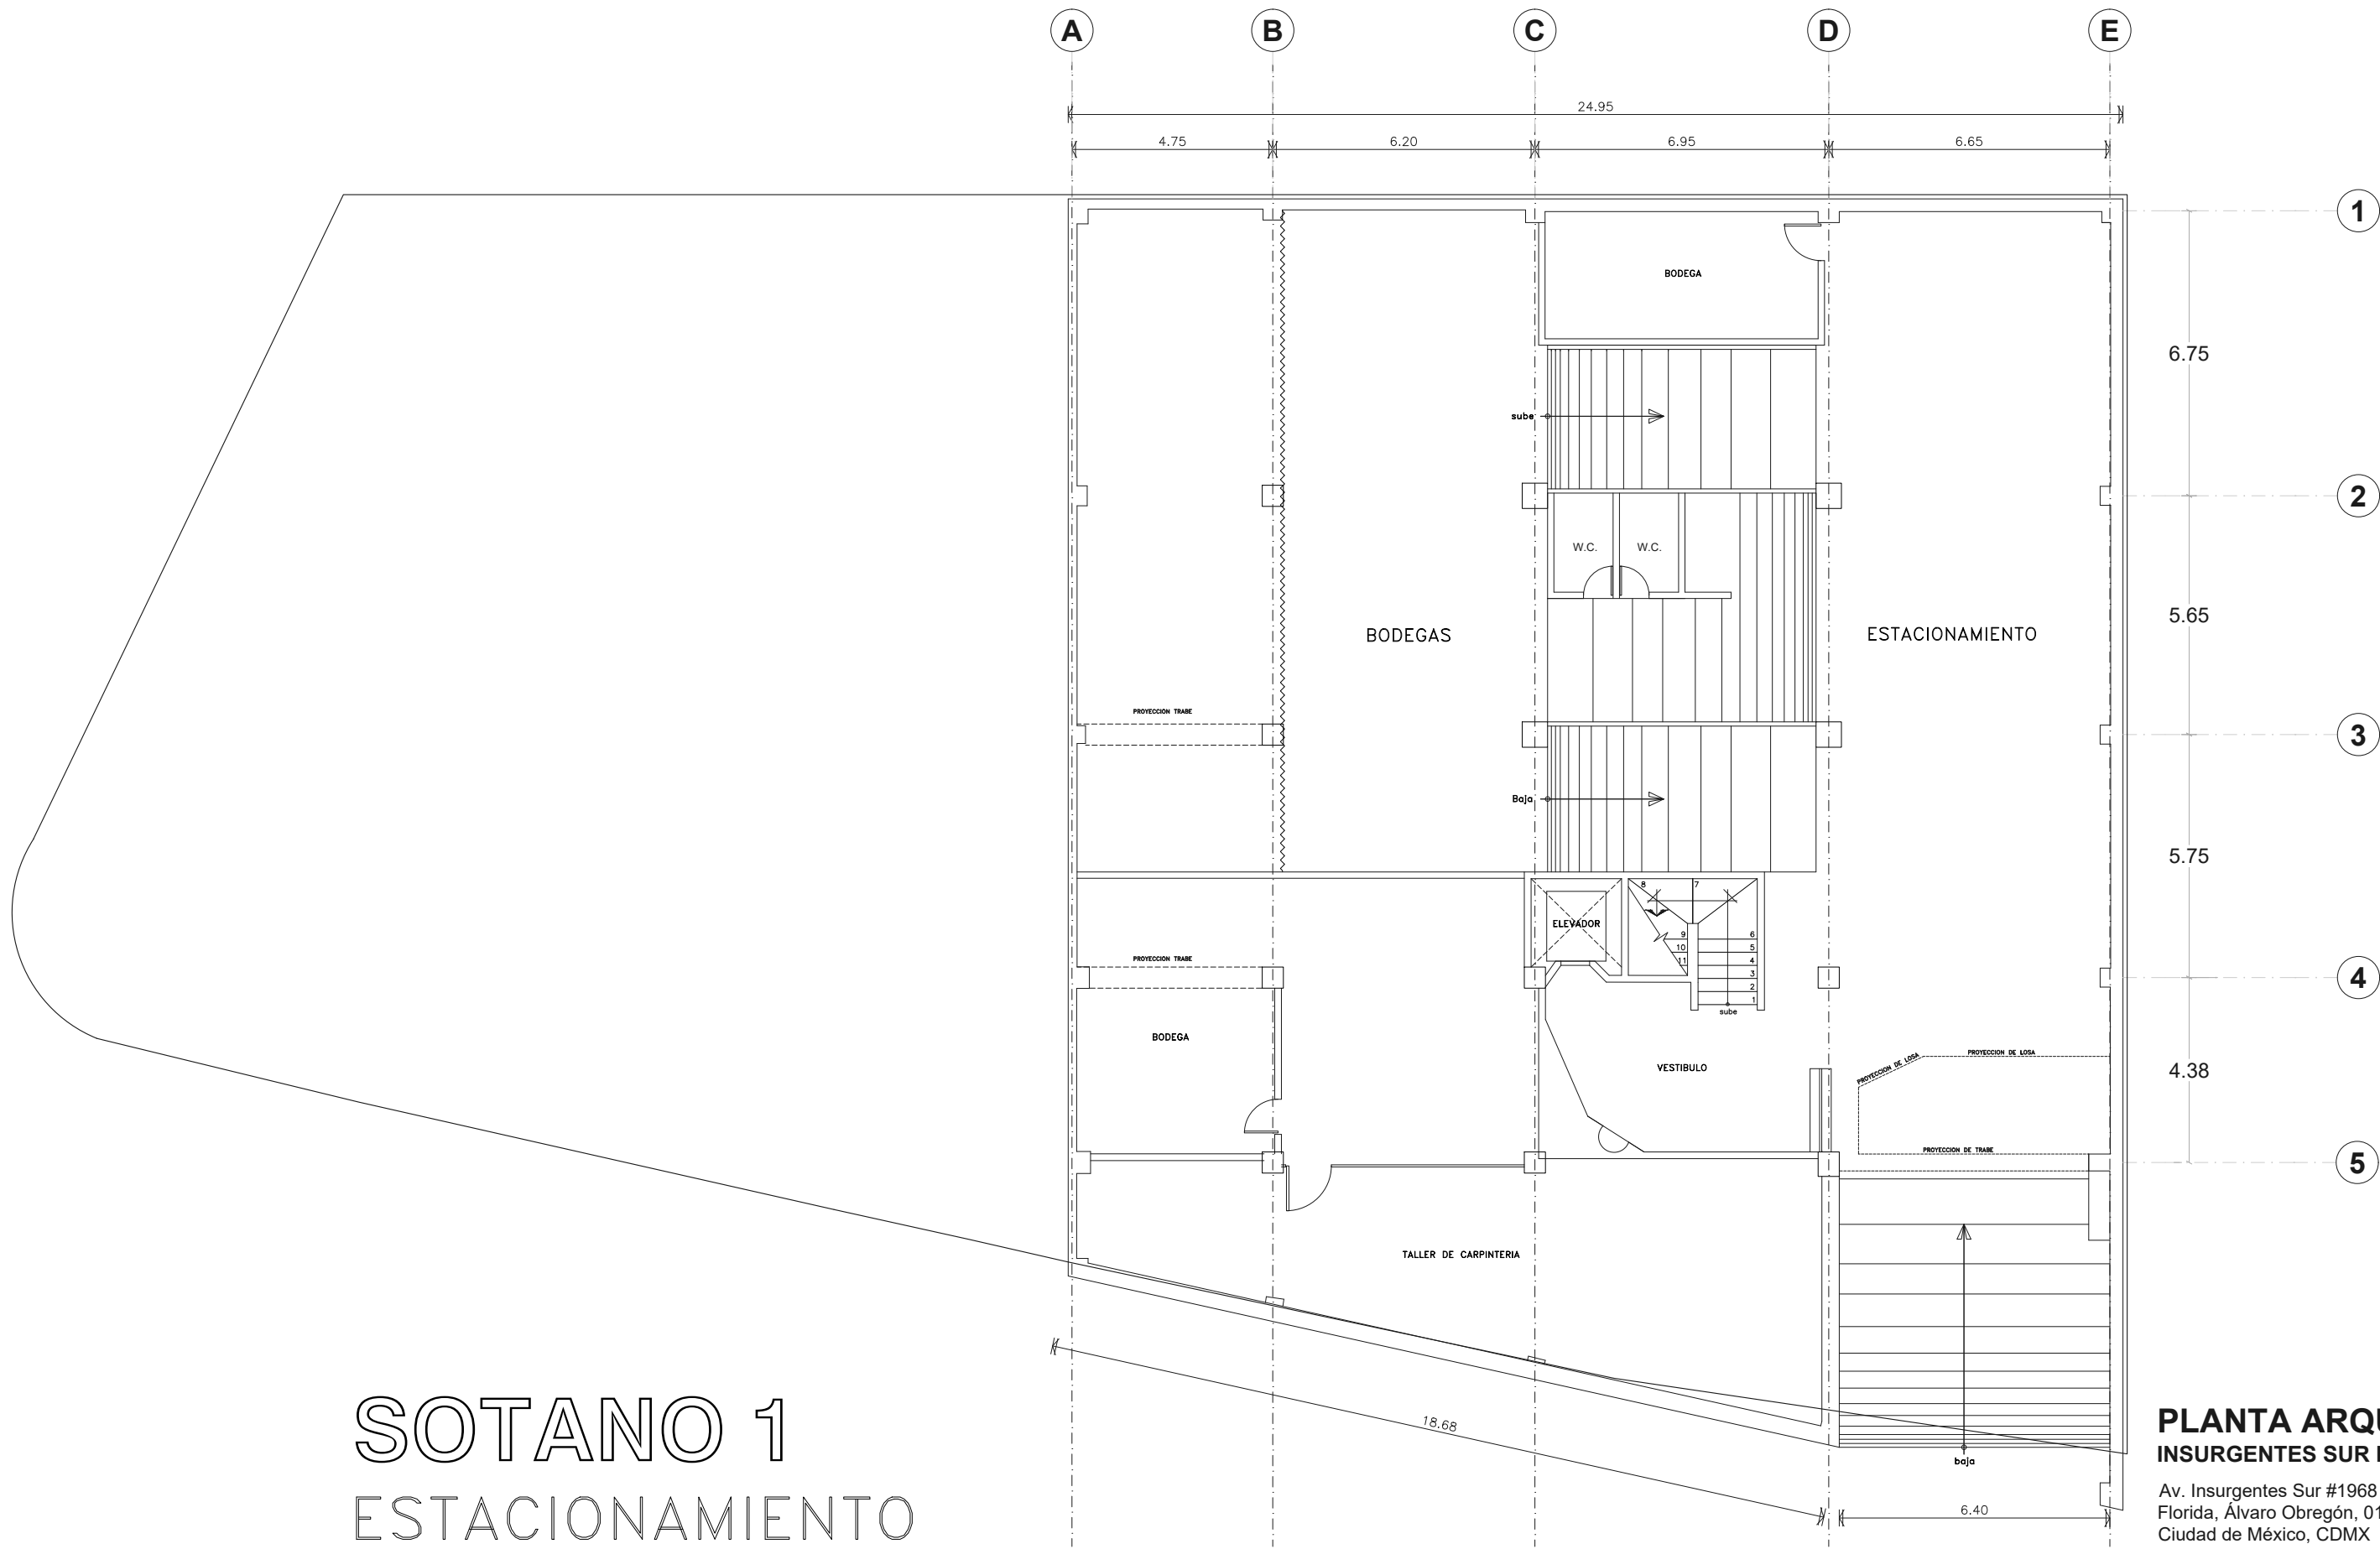

SOTANO 1

ESTACIONAMIENTO

PLANTA ARQUITECTÓNICA


INSURGENTES SUR No. 1968

Av. Insurgentes Sur #1968
 Florida, Álvaro Obregón, 01030
 Ciudad de México, CDMX

escala 1:150

SEPTIEMBRE 2024

ACCESO VEHICULAR

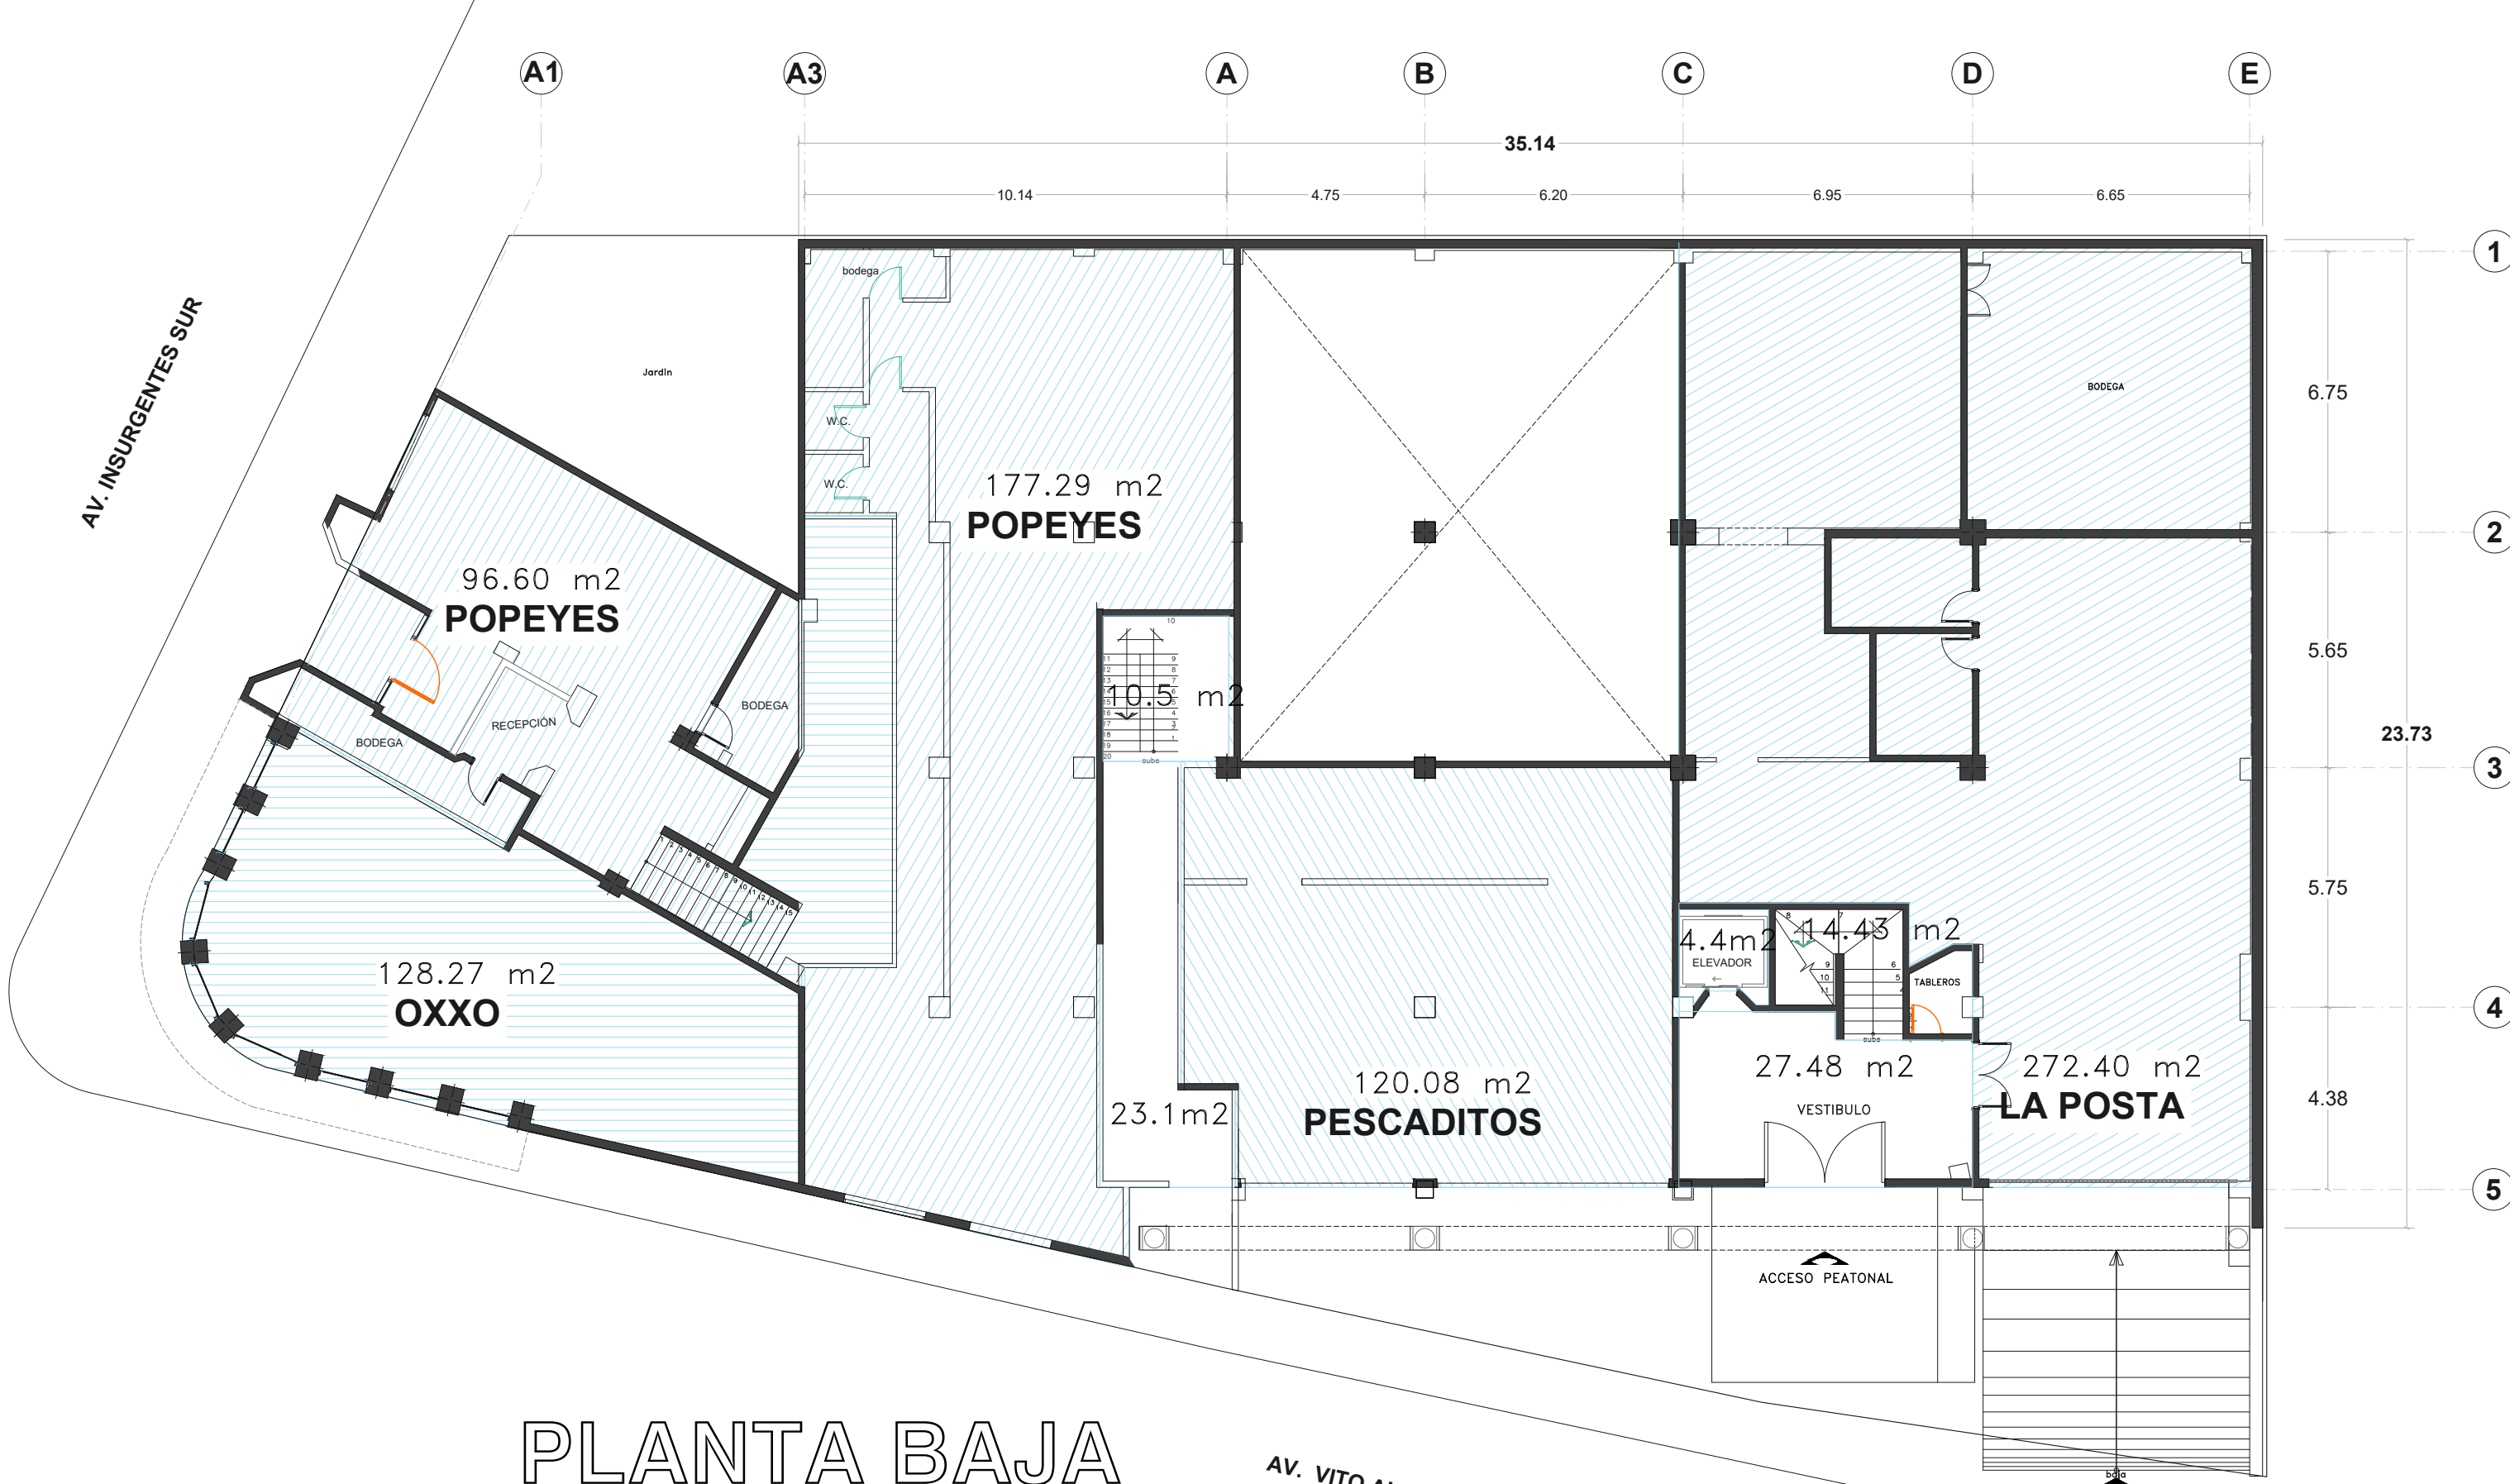


AV. INSURGENTES SUR

AV. VITO ALESSIO ROBLES

PLANTA BAJA

PLANTA ARQUITECTÓNICA
INSURGENTES SUR No. 1968 SEPTIEMBRE 2024
 Av. Insurgentes Sur #1968
 Florida, Álvaro Obregón, 01030
 Ciudad de México, CDMX
 escala 1:150

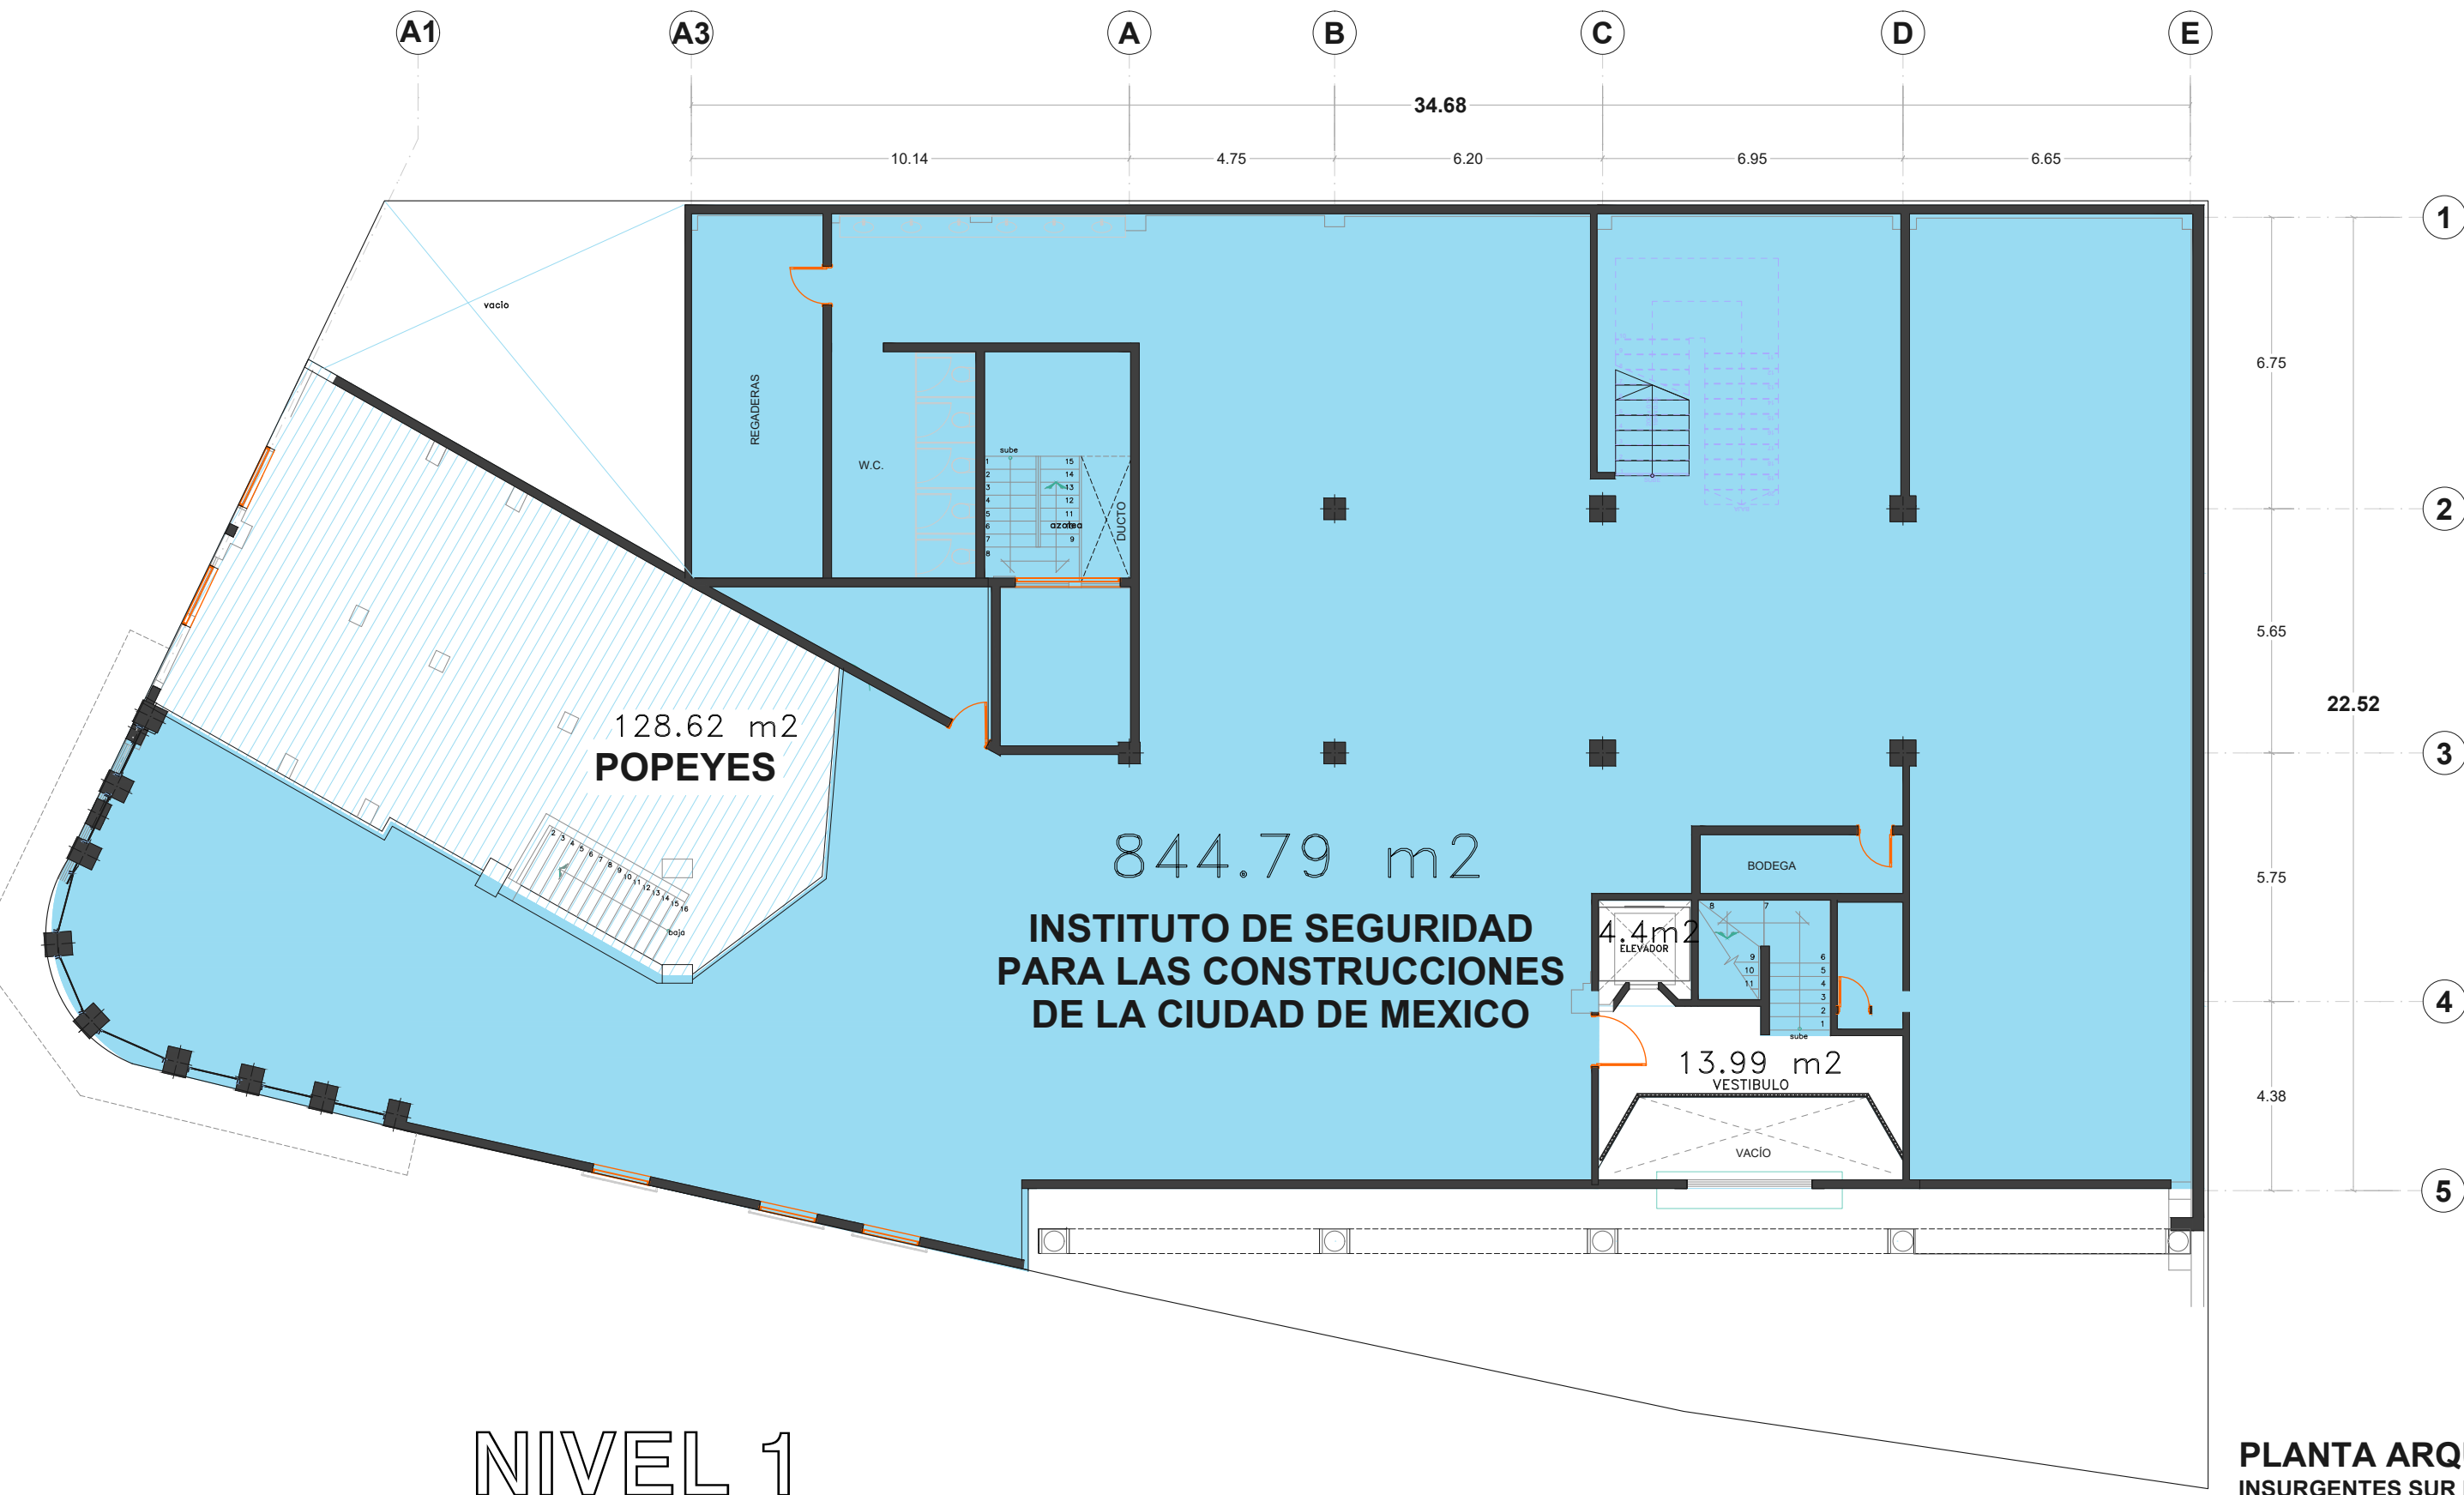

NIVEL 1

PLANTA ARQUITECTÓNICA
INSURGENTES SUR No. 1968

Av. Insurgentes Sur #1968
 Florida, Álvaro Obregón, 01030
 Ciudad de México, CDMX

escala 1:150

SEPTIEMBRE 2024

A3 A B C D E

10.14 4.75 6.20 6.95 6.65
34.68

1

2

3

4

5

6.75

5.65

22.52

5.19

5.75

1.50

3.57

4.38



843.55 m²

**INSTITUTO DE SEGURIDAD
PARA LAS CONSTRUCCIONES
DE LA CIUDAD DE MEXICO**

**DESPACHO
OSTOS**

93.67 m²

27.53 m²
VESTIBULO

37.76 m²
TERRAZA


NIVEL 2

PLANTA ARQUITECTÓNICA
INSURGENTES SUR No. 1968

Av. Insurgentes Sur #1968
Florida, Álvaro Obregón, 01030
Ciudad de México, CDMX


escala 1:150

SEPTIEMBRE 2024

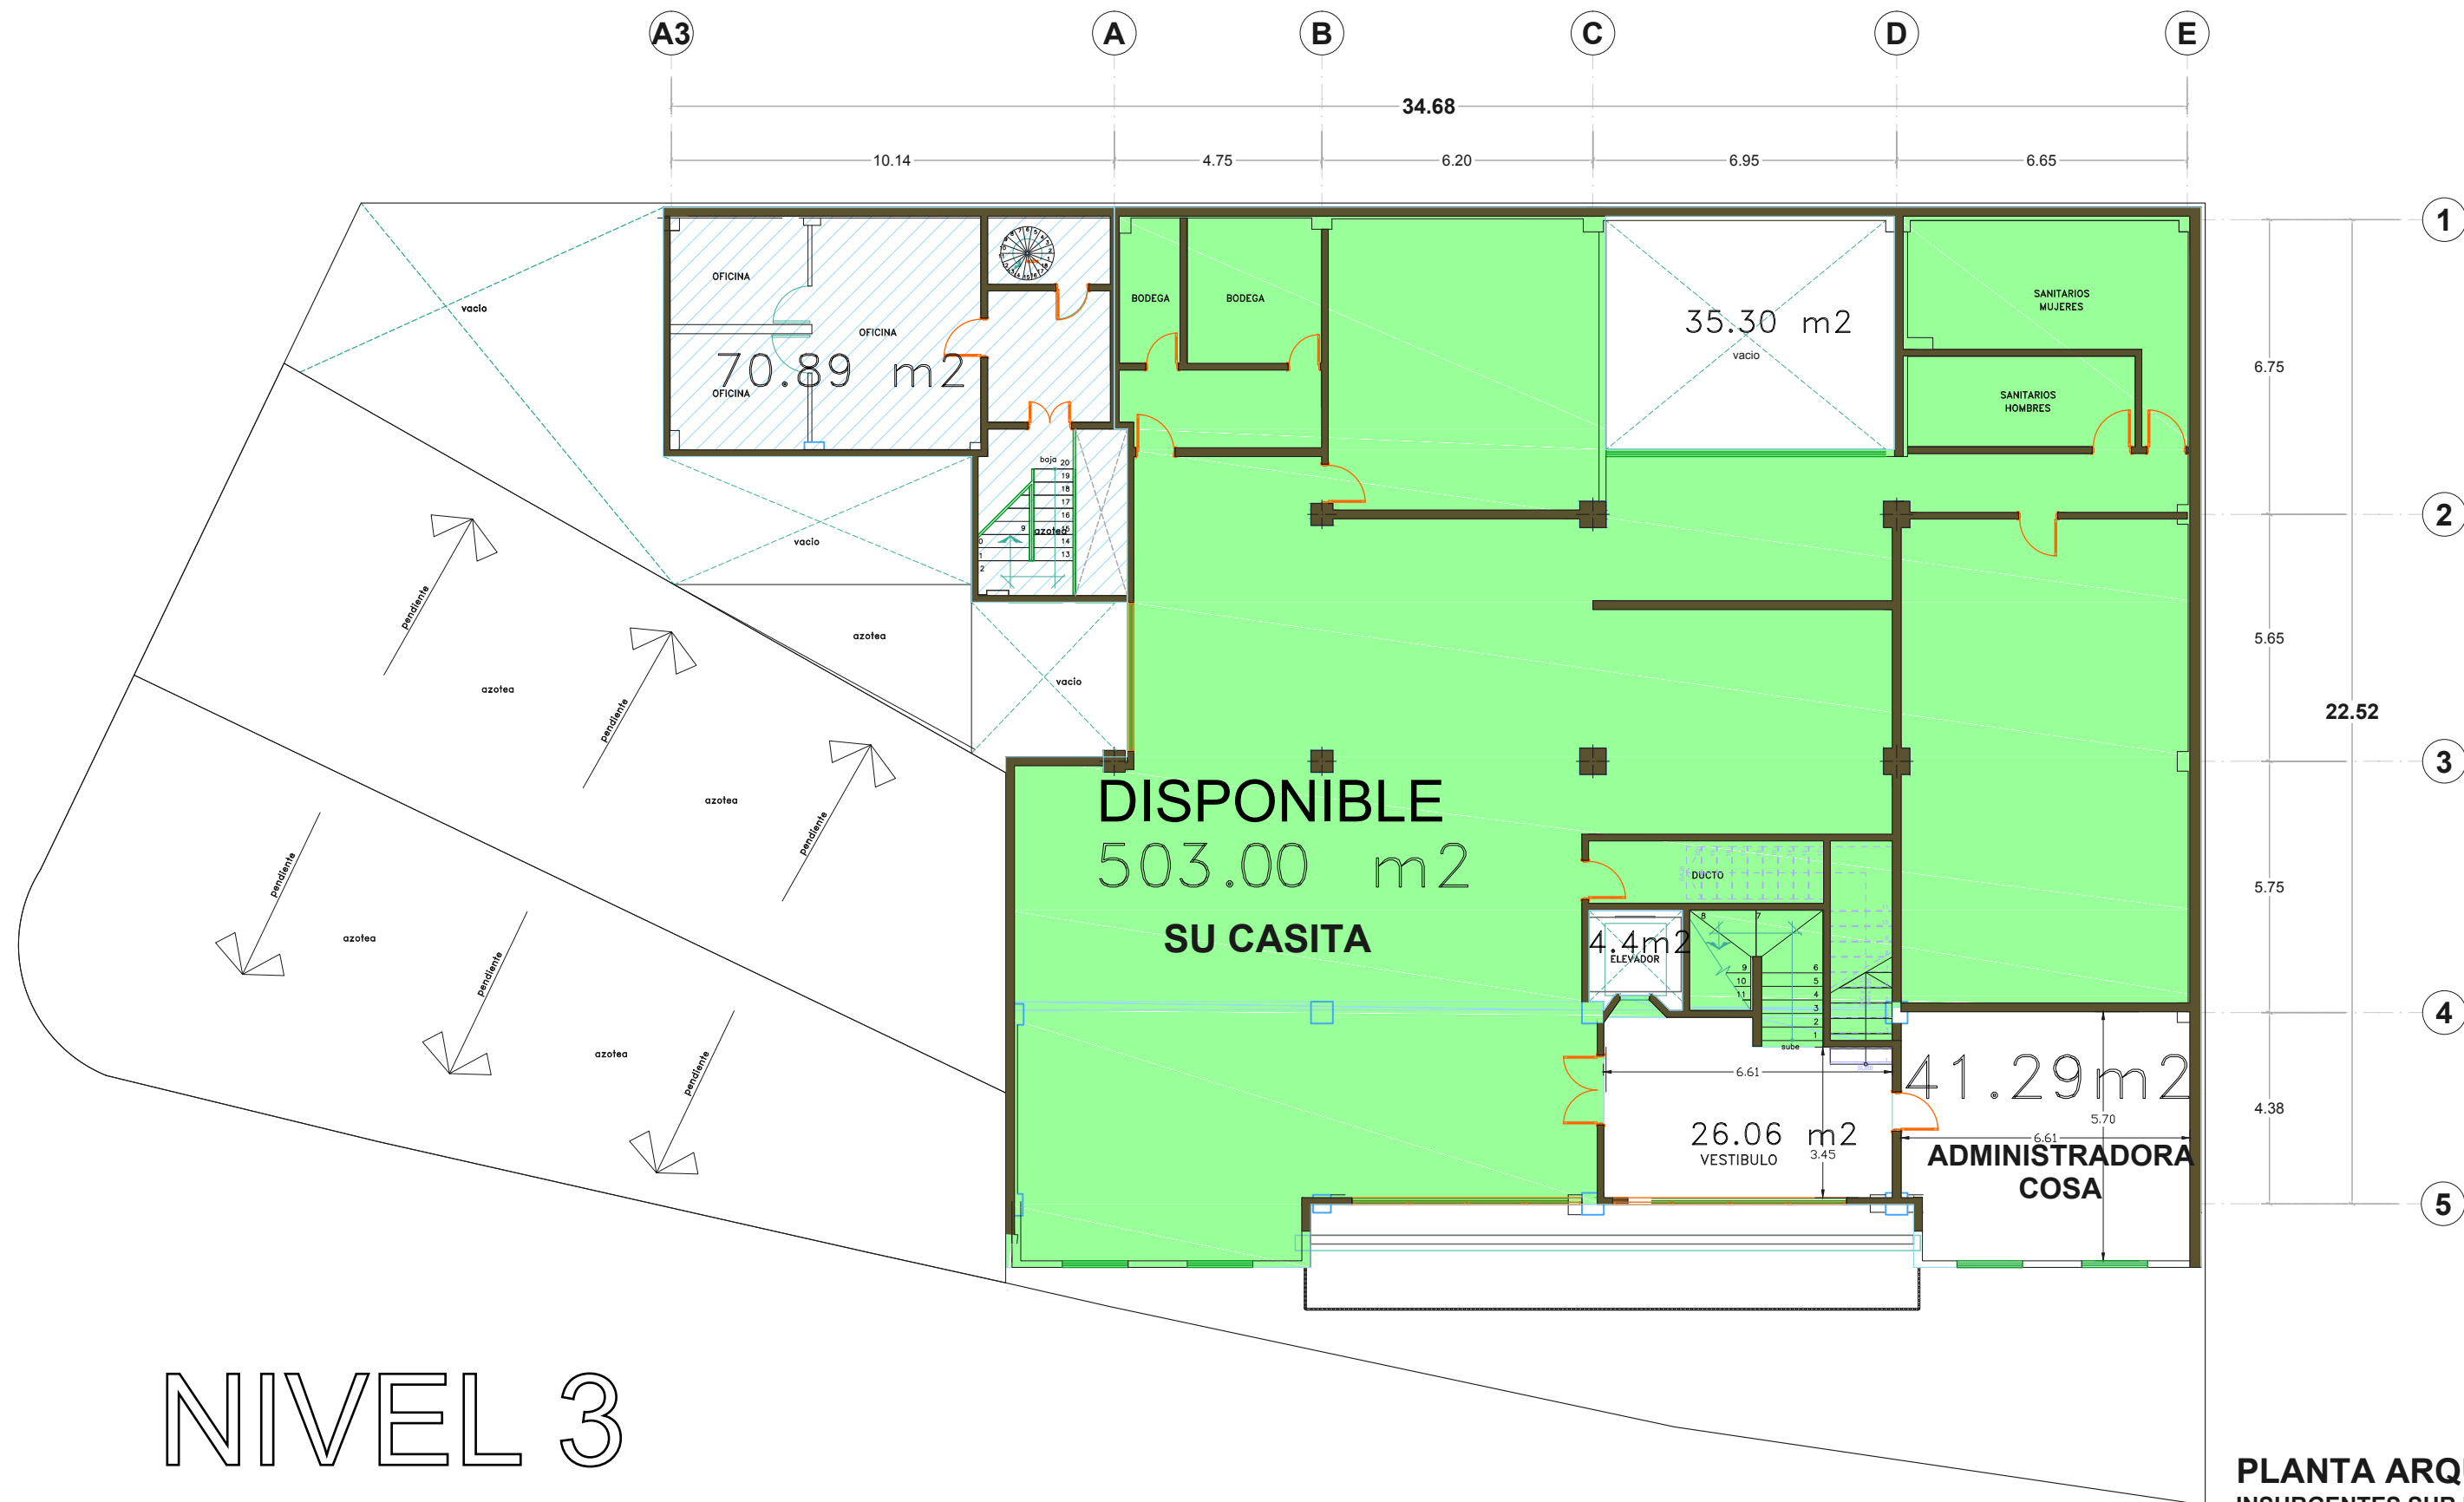

NIVEL 3

PLANTA ARQUITECTÓNICA
INSURGENTES SUR No. 1968 SEPTIEMBRE 2024
 Av. Insurgentes Sur #1968
 Florida, Álvaro Obregón, 01030
 Ciudad de México, CDMX
 escala 1:150

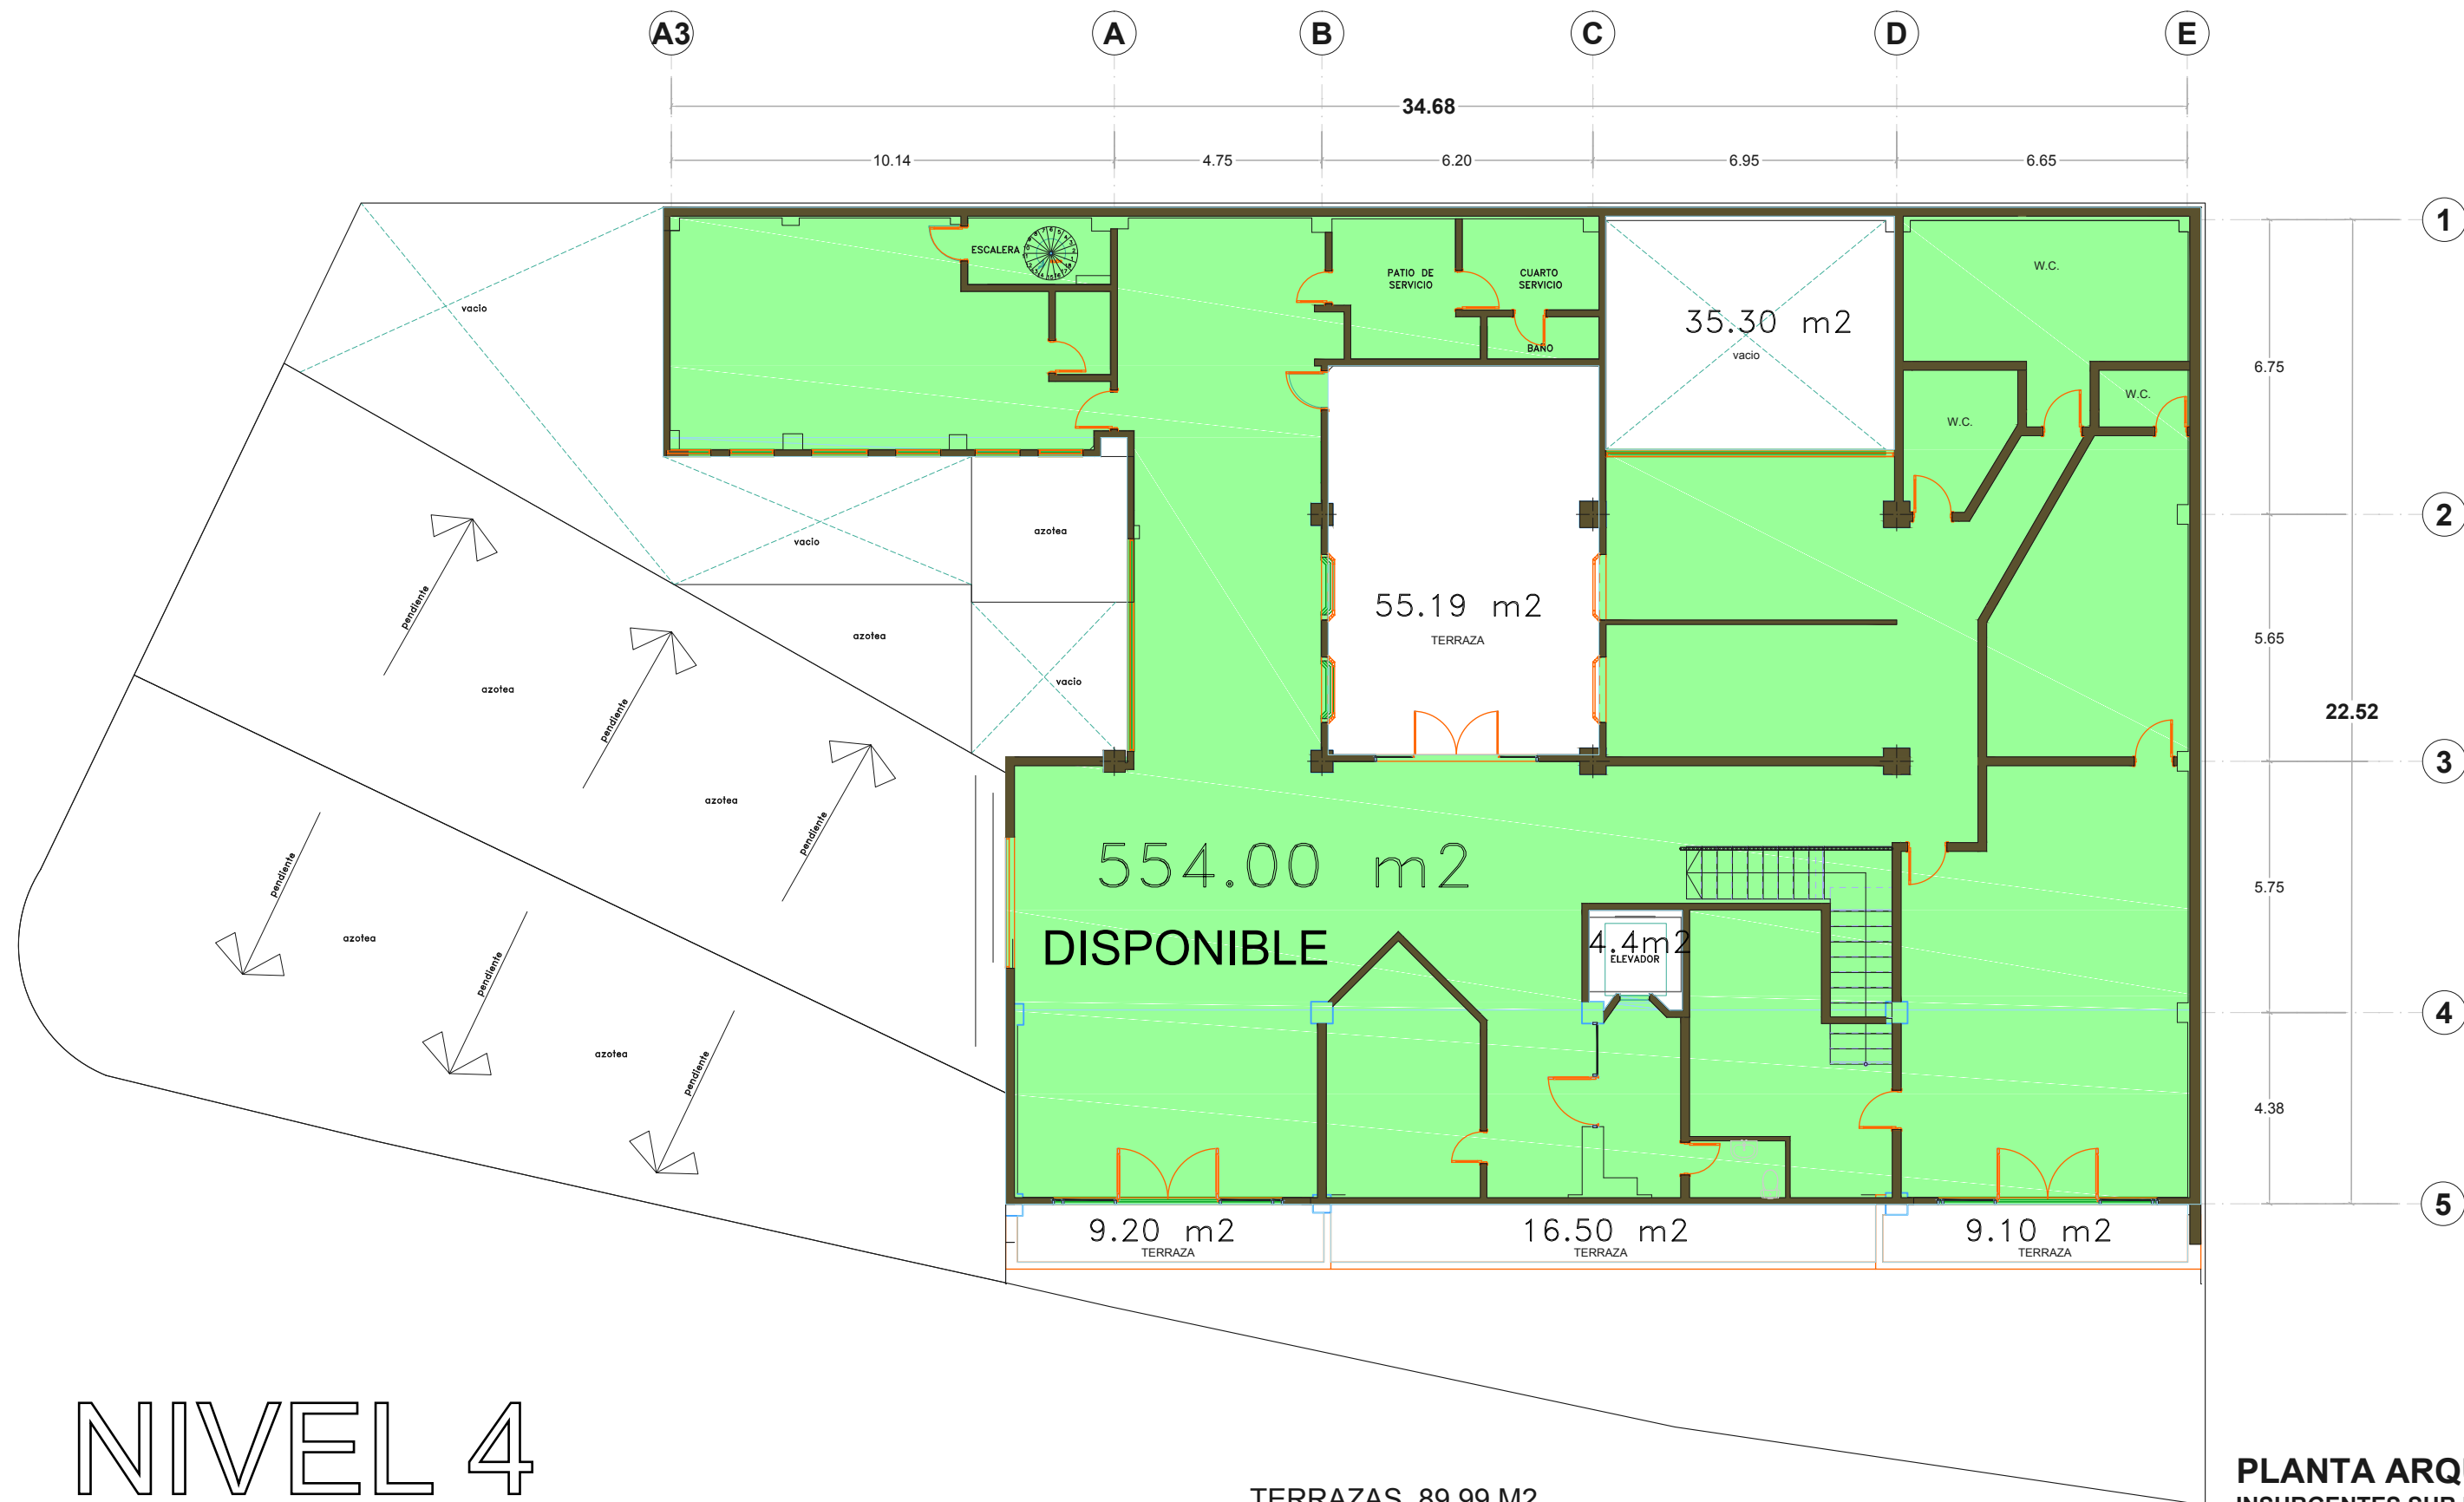

NIVEL 4

TERRAZAS 89.99 M2

PLANTA ARQUITECTÓNICA INSURGENTES SUR No. 1968

Av. Insurgentes Sur #1968
Florida, Álvaro Obregón, 01030
Ciudad de México, CDMX

escala 1:150

SEPTIEMBRE 2024