


JYSA
GRUPO INMOBILIARIO

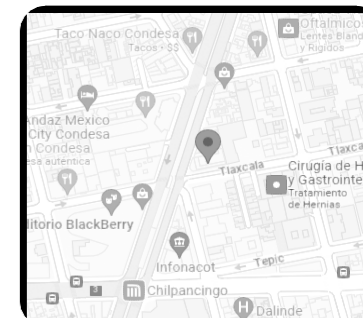

SIMBOLOGÍA Y NOTAS:

IDRev	Chid	Nombre del Cambio	Fecha

INMUEBLE:

INSURGENTES 432

DIRECCIÓN:

Av. Insurgentes Sur 432 Hipódromo,
Cauhtémoc, 06760 Ciudad de México,
CDMX

CLIENTE:

**GRUPO INMOBILIARIO
JYSA**


FECHA:

PLANO:

PRIMER NIVEL

REALIZADO POR:


Arq. Indra Gabriela Mendoza Nava

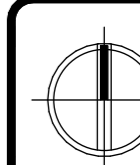

ESCALA:

CLAVE:

A-02

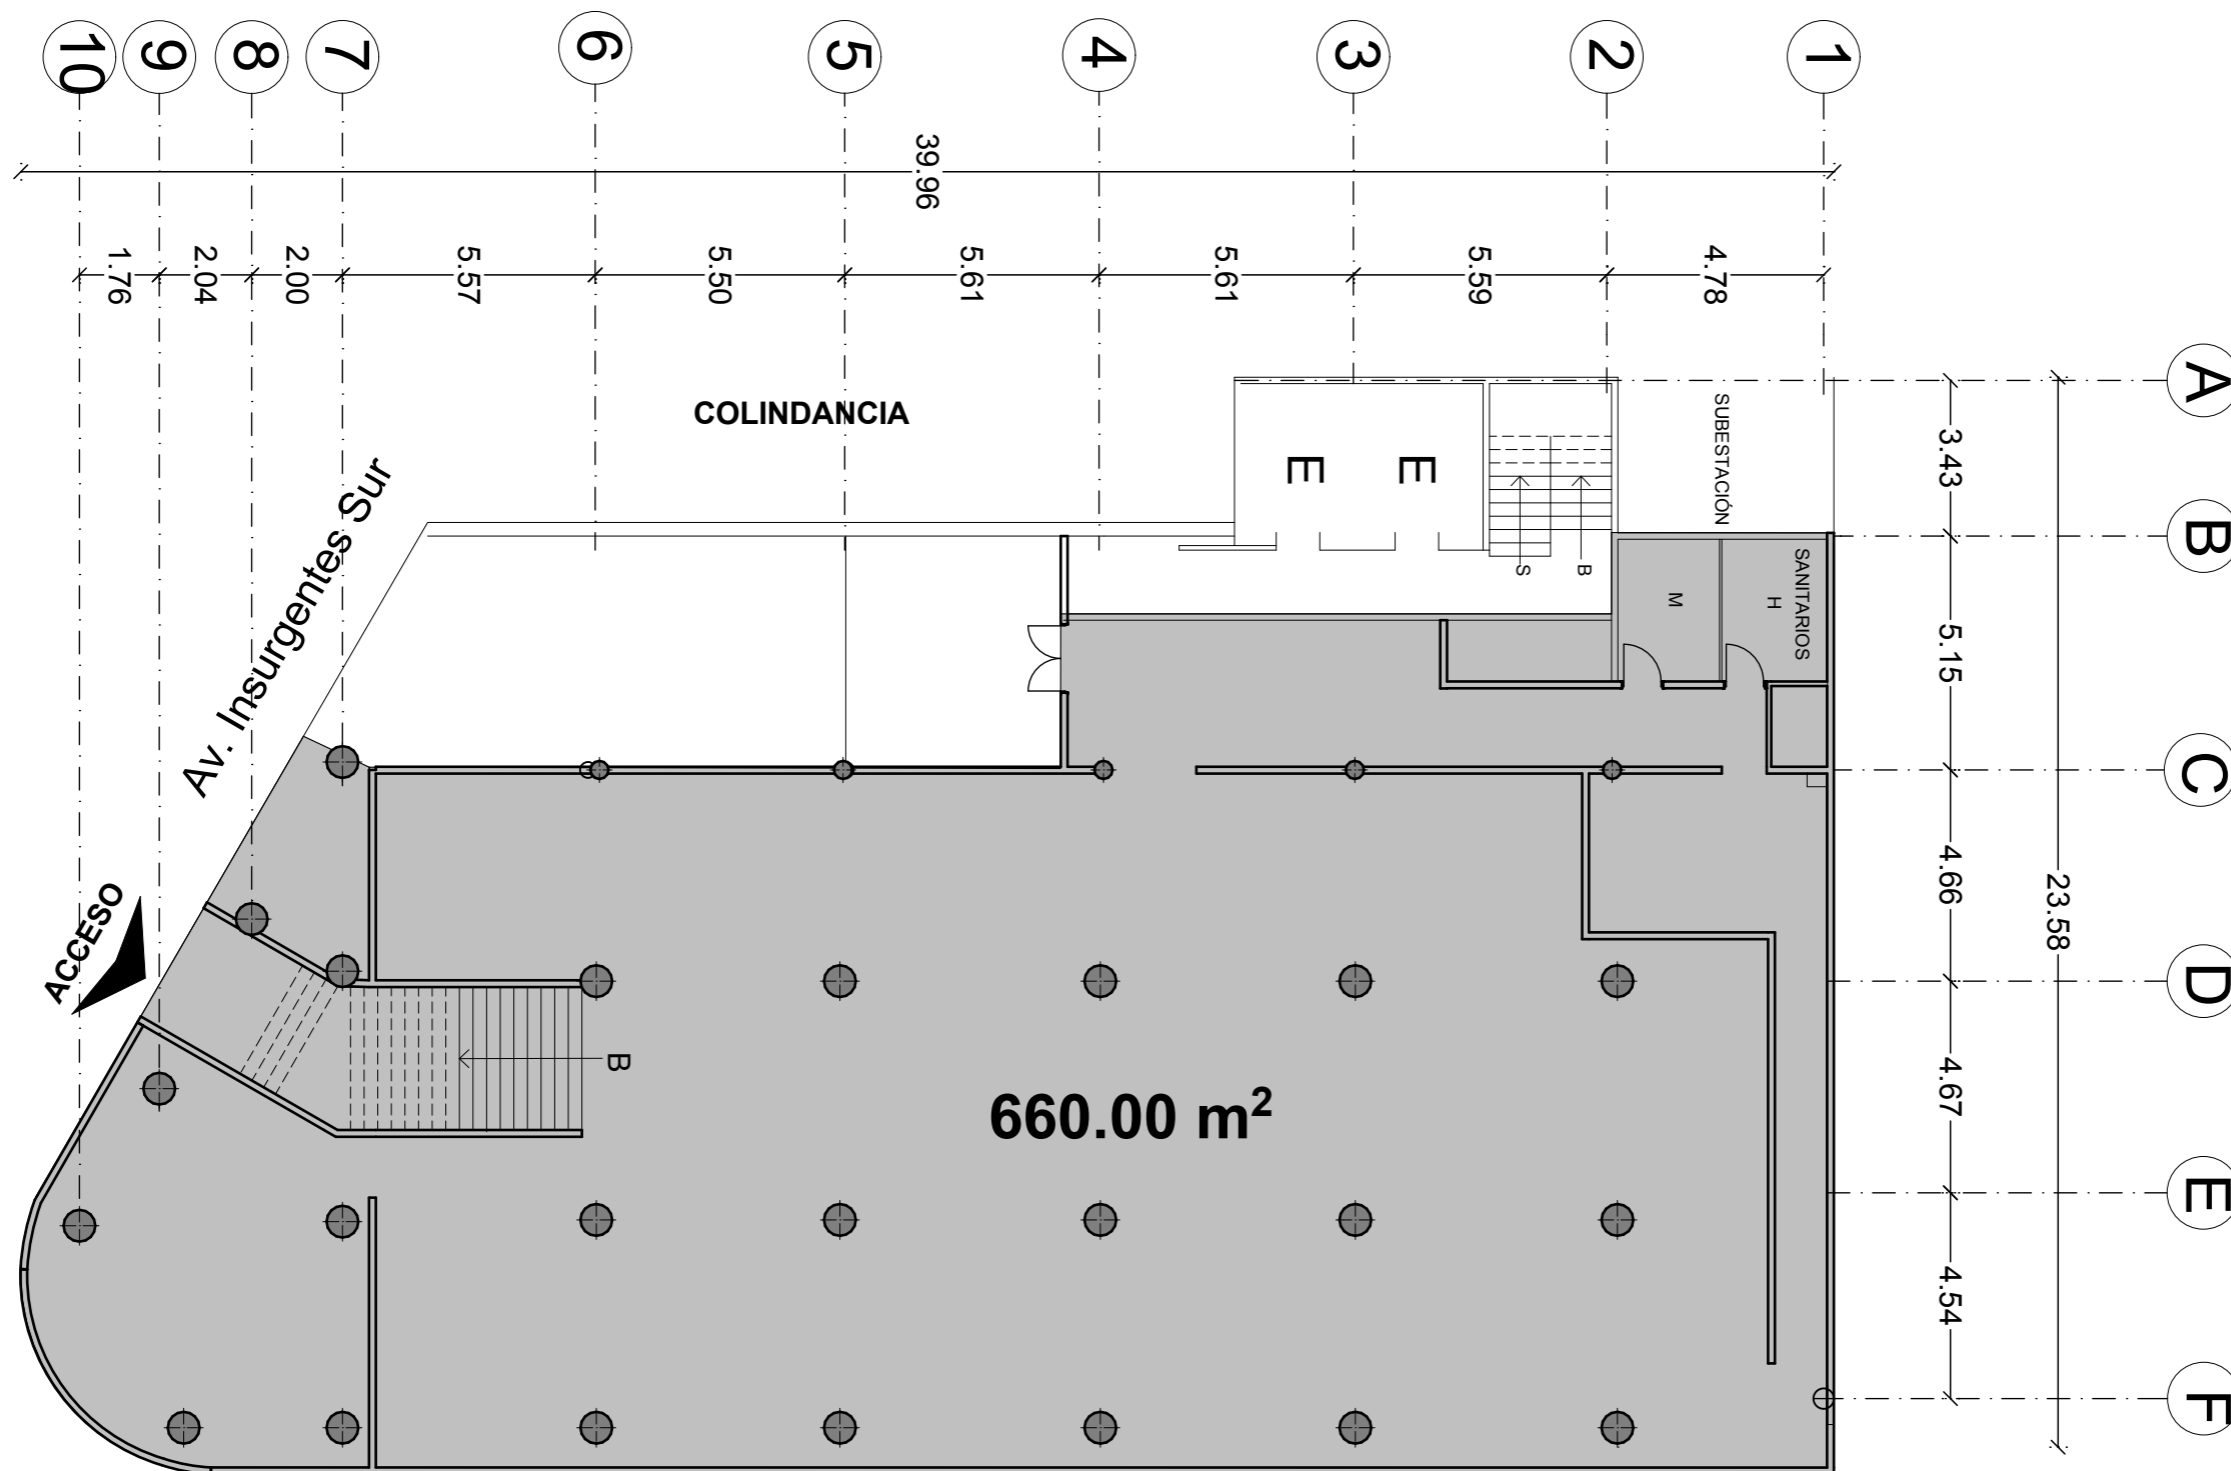

PLANTA NIVEL 1

Tlaxcala