



PLANTA BAJA

CORTE ESQUEMÁTICO

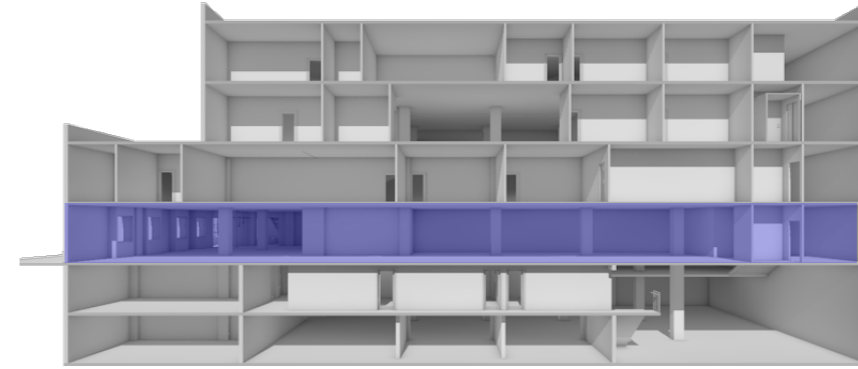

N

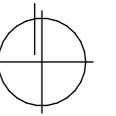

LOCALIZACIÓN:



SIMBOLOGÍA Y NOTAS:

ID/Rev	CH/D	Nombre del Cambio	Fecha

DIBUJÓ:
Arq. César Ocampo

**AV. REVOLUCIÓN
No. 1738**


DIRECCIÓN:
Av. Revolución 1738, San Ángel, Álvaro Obregón, 01000 Ciudad de México, CDMX
FECHA: SEPTIEMBRE 2022

CLIENTE: GRUPO INMOBILIARIO JYSA	COTAS: METROS ESCALA: CLAVE: A-04
PLANO: PLANTA BAJA	

AV. REVOLUCIÓN

ACCESO PEATONAL

ACCESO VEHICULAR

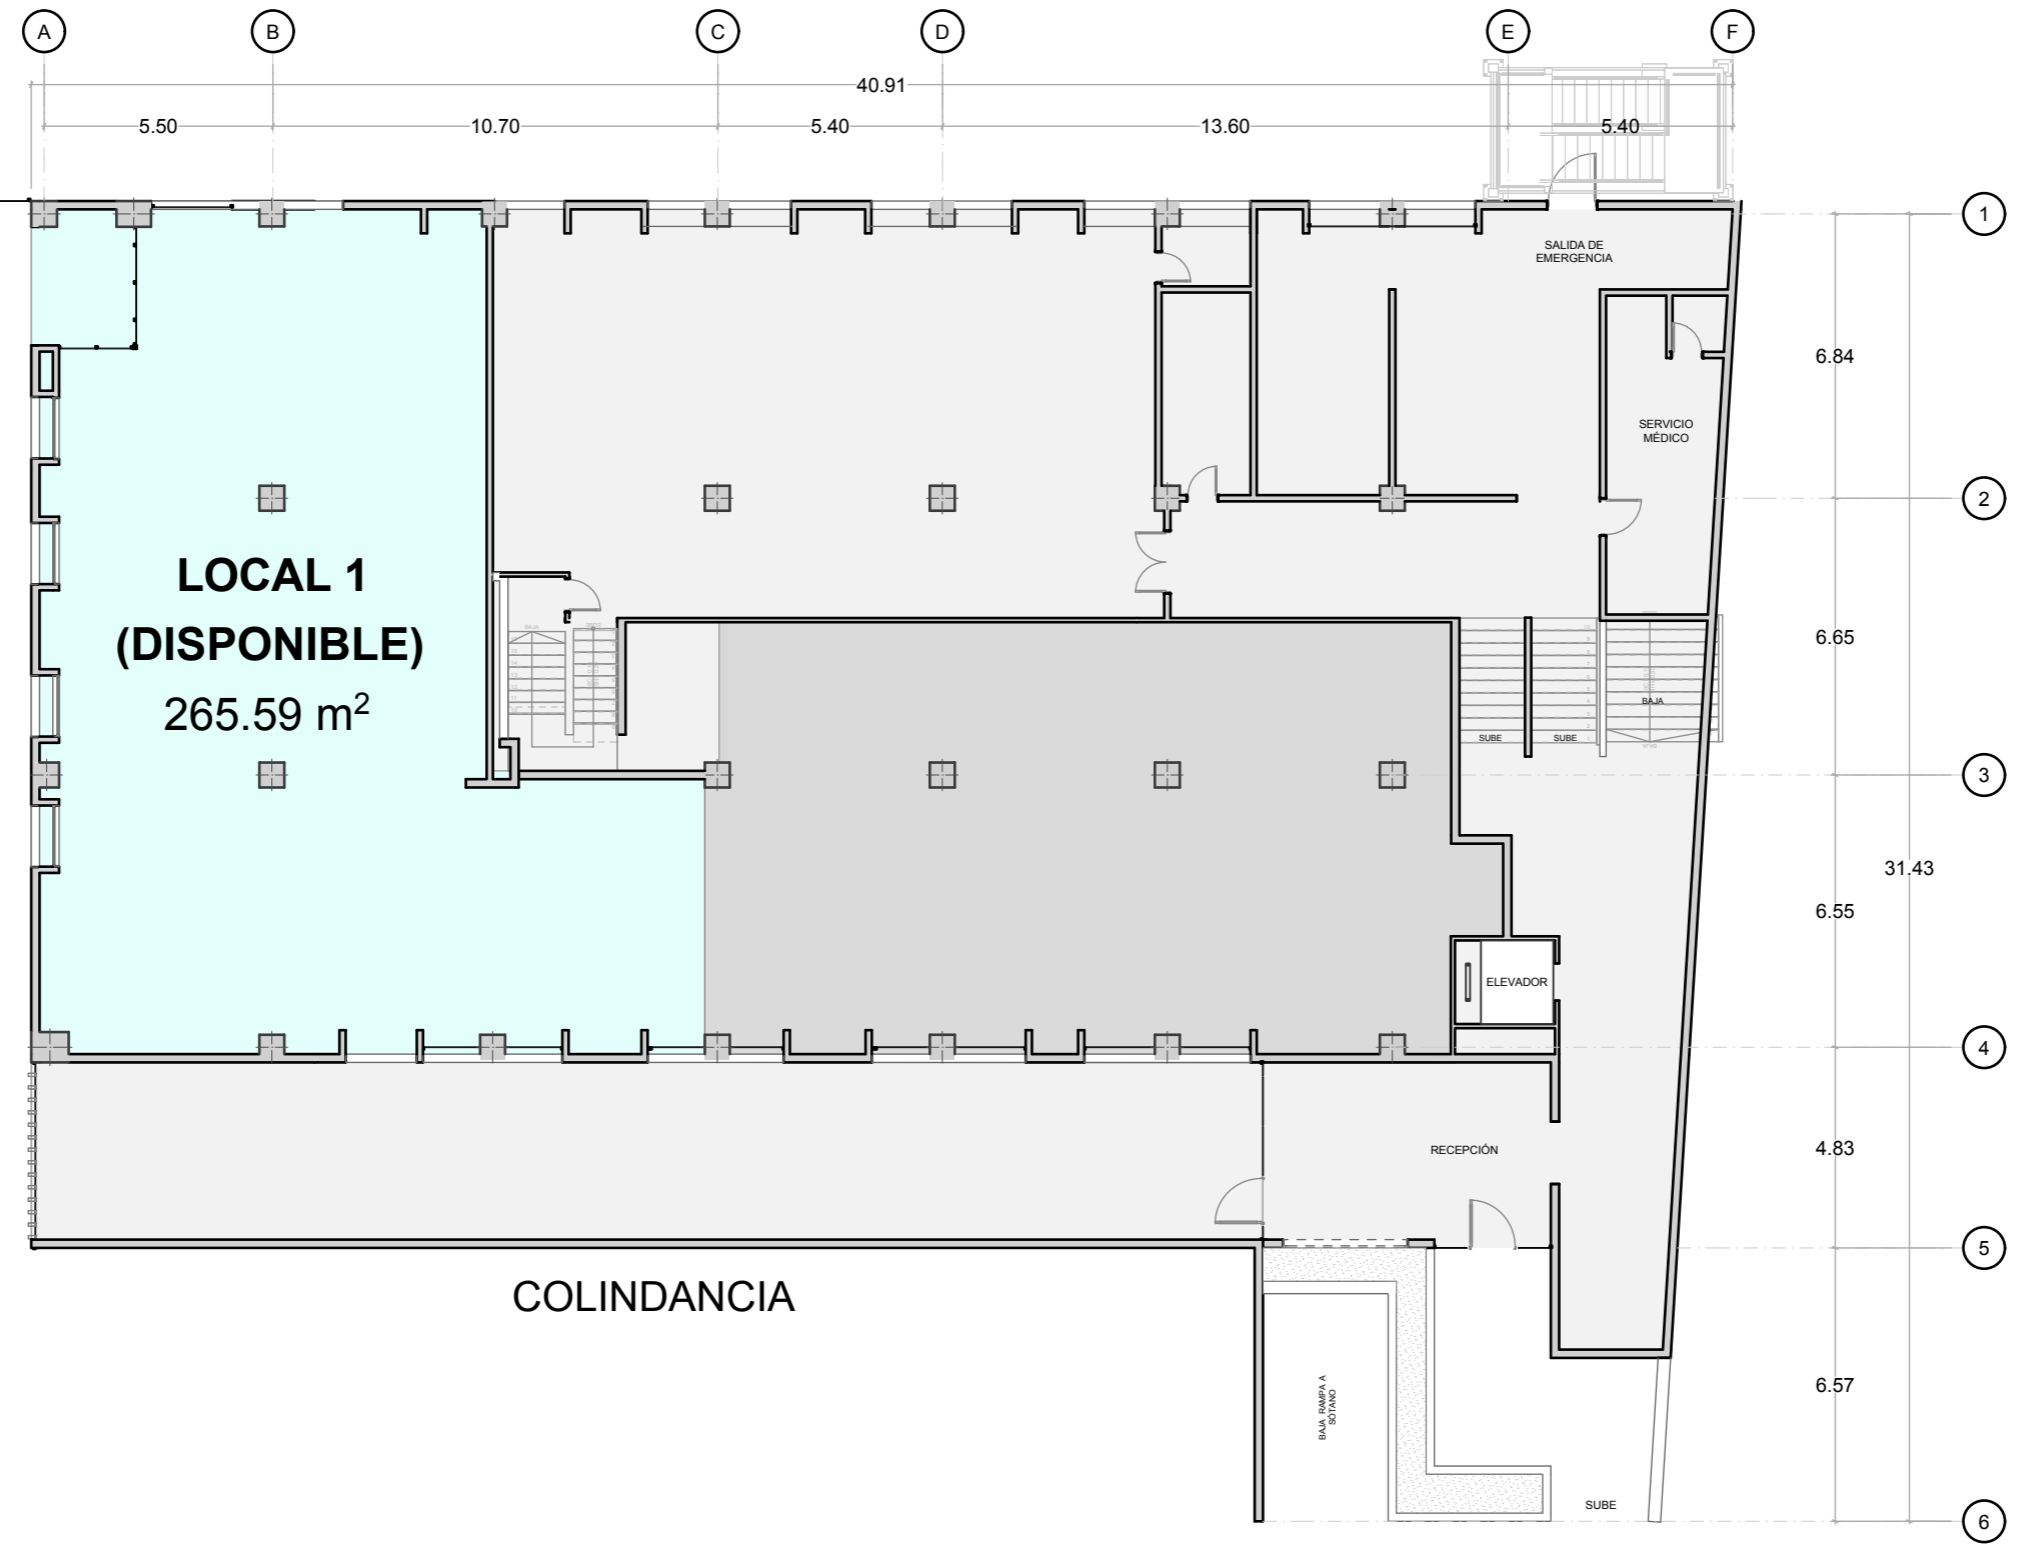

COLINDANCIA

RAFAEL CHECA