
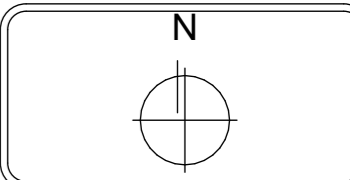


LOCALES

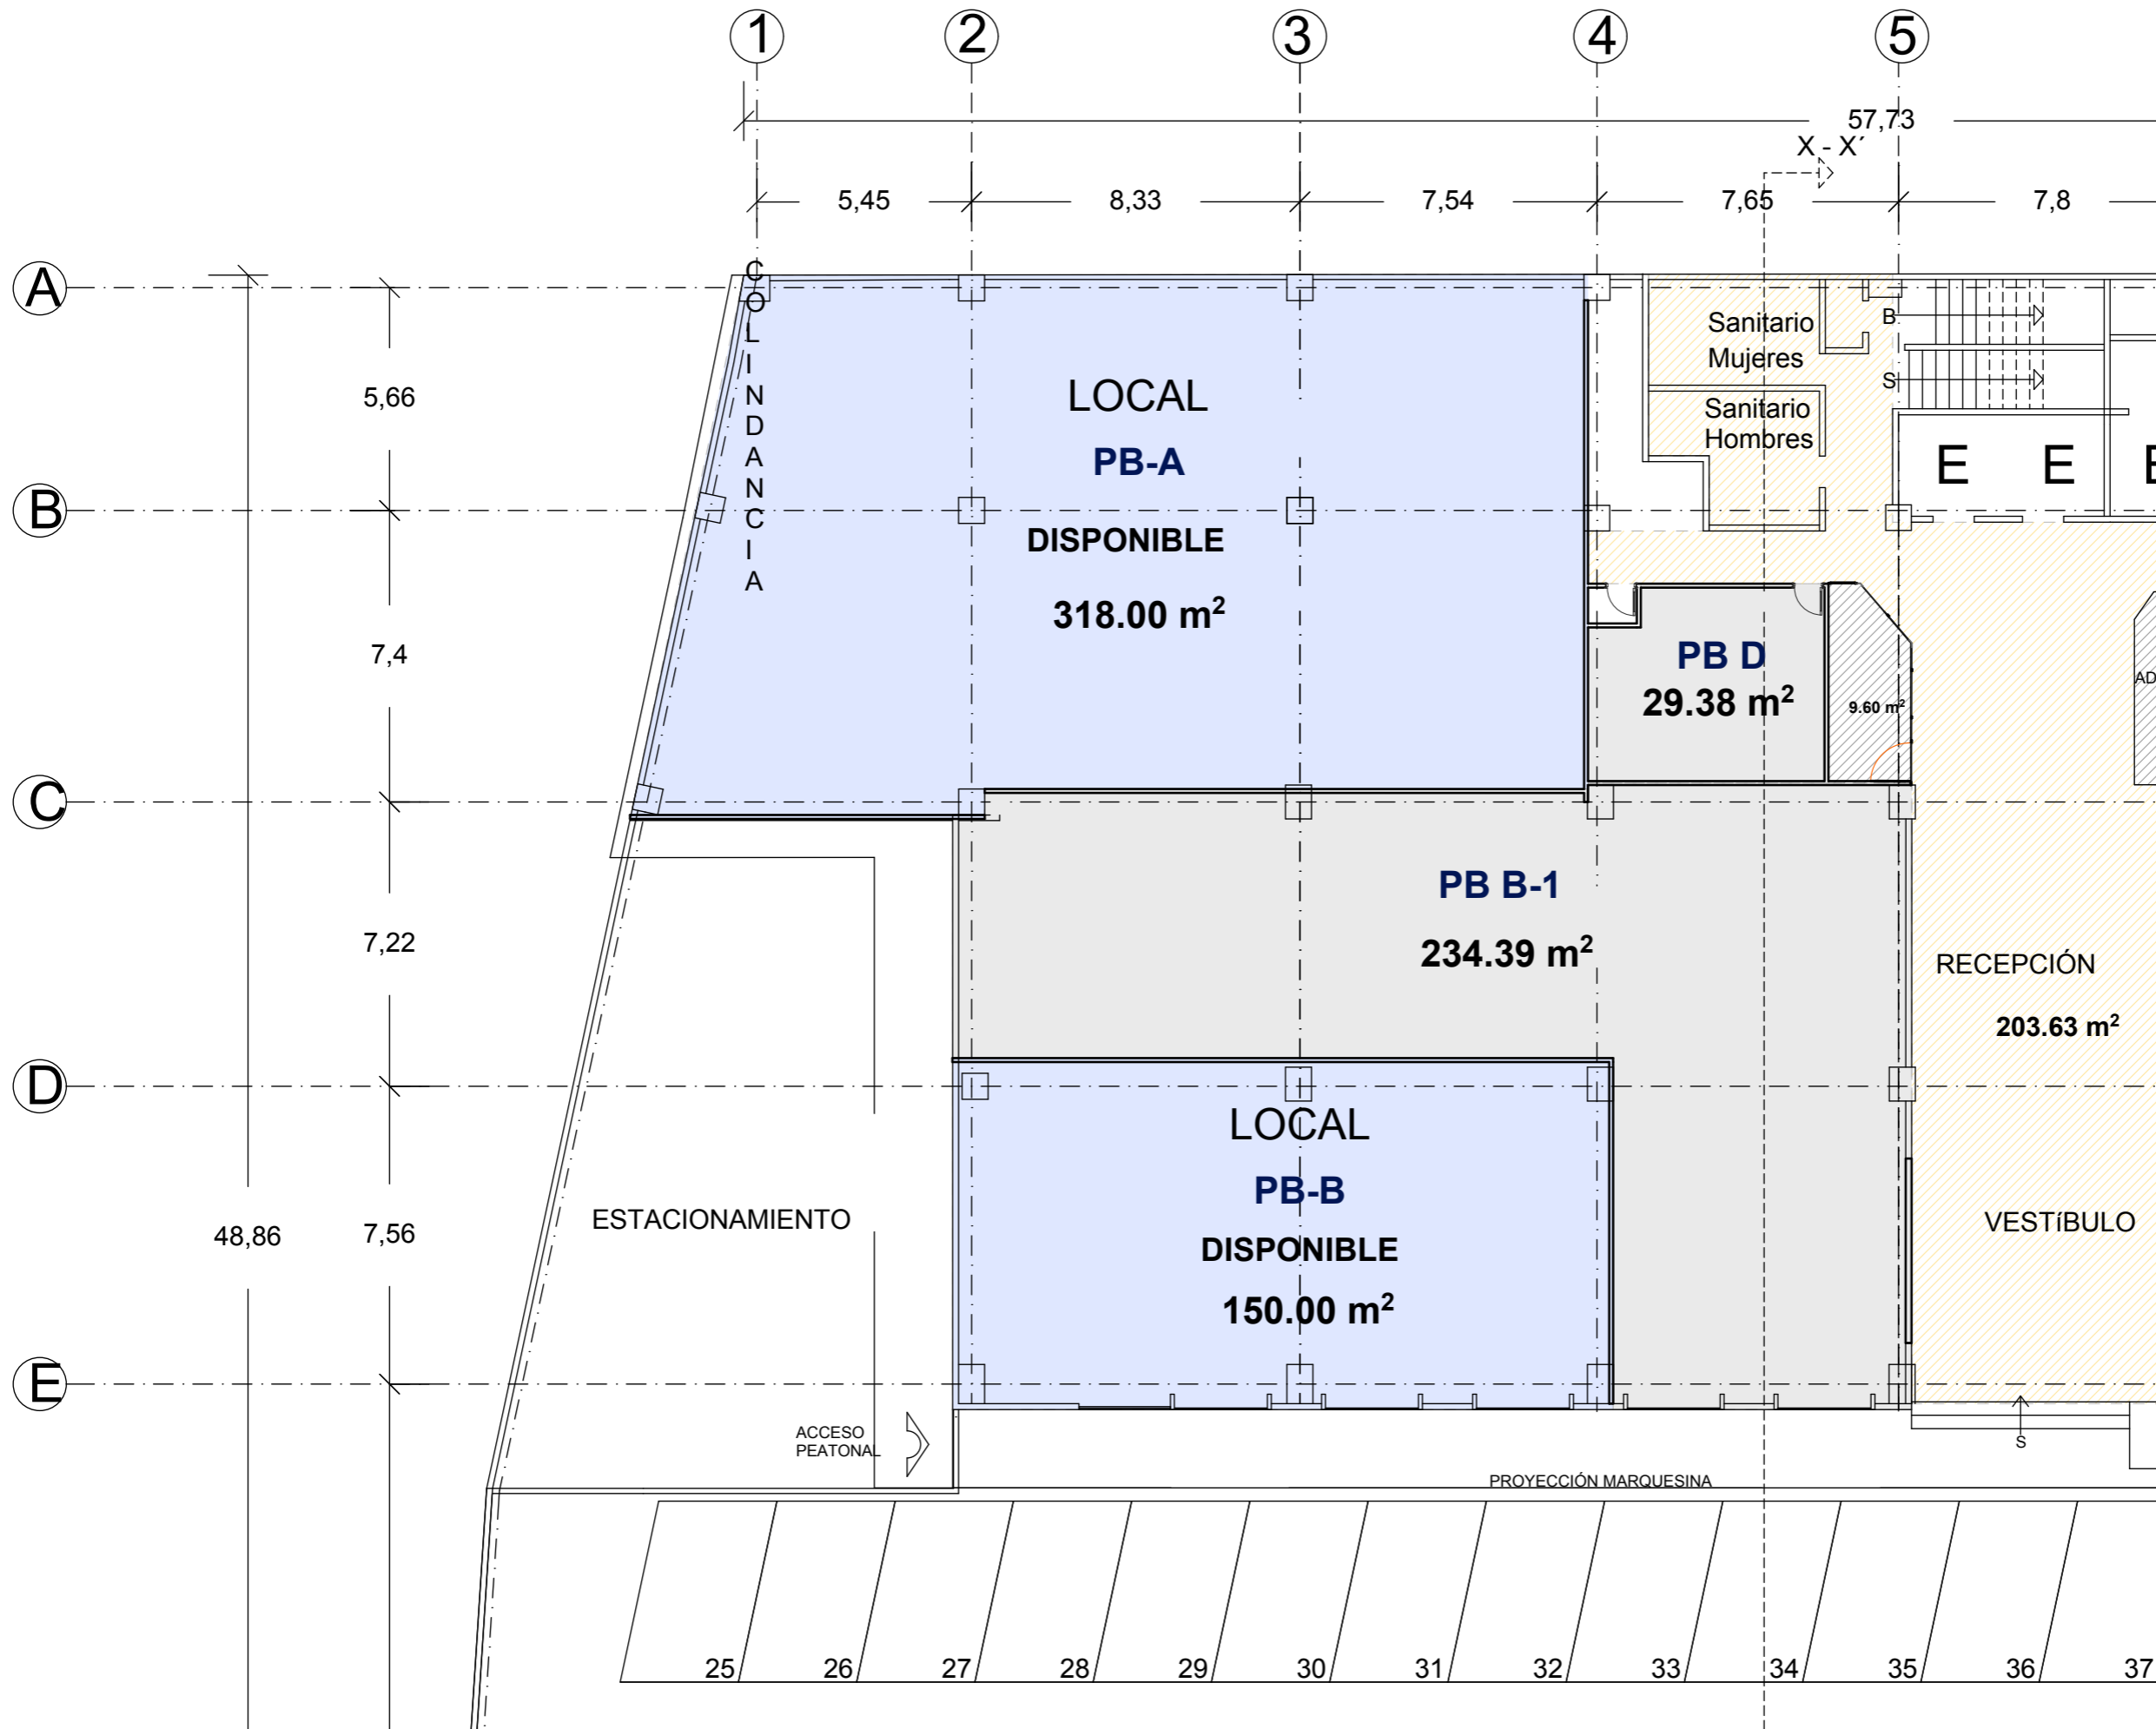

SIMBOLOGÍA Y NOTAS:

- ÁREA DISPONIBLE**
- ÁREA OCUPADA**
- ÁREA COMÚN**

ID/Rev	Chd	Nombre del Cambio	Fecha

DIBUJÓ:
ARQ. CÉSAR OCAMPO

INGENIEROS MILITARES No. 85

DIRECCIÓN: Ingenieros Militares 85, Residencial Lomas de Sotelo, Miguel Hidalgo, 11230, Naucalpan de Juárez, CDMX
FECHA: JUNIO 2023

CLIENTE: Grupo Inmobiliario JYSA
COTAS: METROS
ESCALA: 1:225
CLAVE: **A-00**

PLANO: Arquitectónico