



NORTE

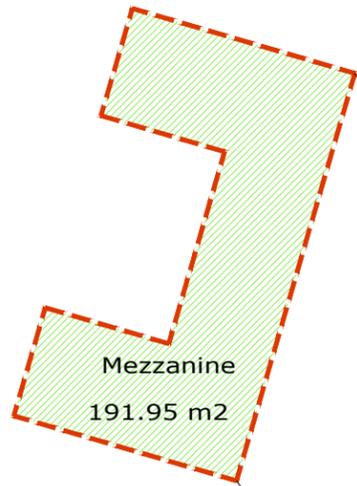

LATERAL BLVD. MANUEL AVILA CAMACHO

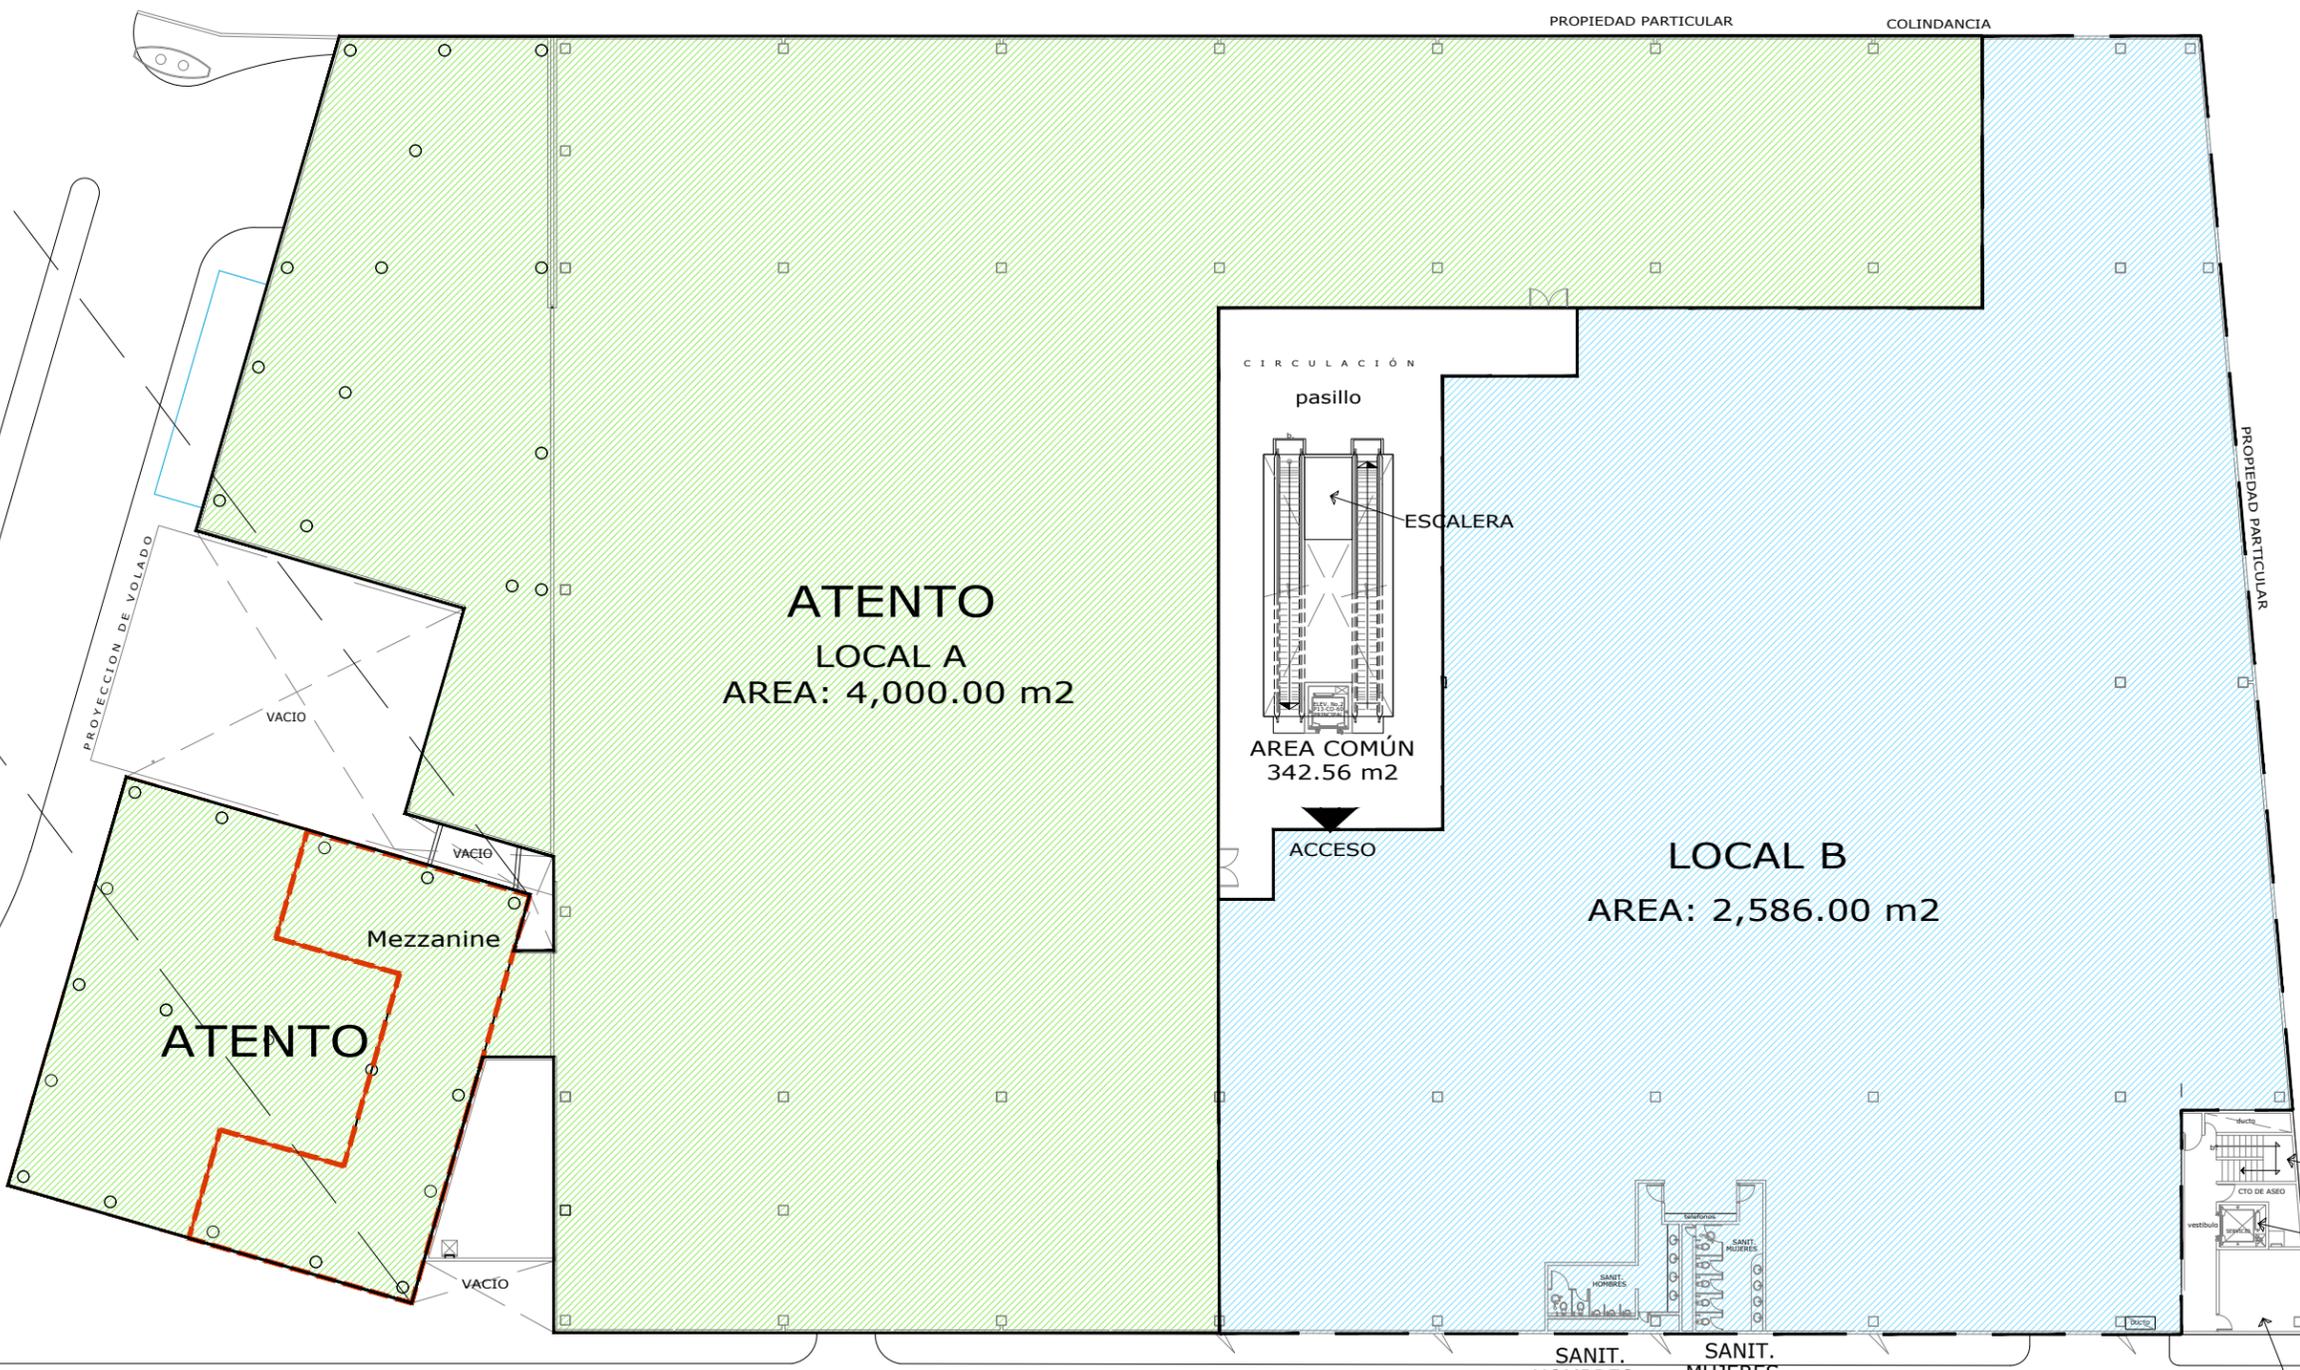


PLANTA ALTA

MARIANO ESCOBEDO

SIMBOLOGIA:

Green box	CONTRATO FIRMADO
Yellow box	EN FIRMA
Pink box	CONTRATO EN ELABORACION
Orange box	EN NEGOCIACION
Blue box	DISPONIBLE

NOTAS GENERALES:

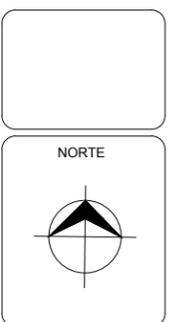

OBRA:	EL PUNTO ARBOLEDAS	
PROPIETARIO:	PEPO, S.A. DE C.V.	
UBICACION:	Autopista México - Querétaro No. 3063 Col. Atenco Centro Industrial Tlalnepanla, Estado de México. C.P. 54040	
PROYECTO:	GRUPO ACBC	
PERITO RESPONSABLE:		
PLANO:	PLANTA ALTA	CLAVE: A-P.A.
FECHA: SEPTIEMBRE	ESCALA: S/E	ESCALA GRAFICA: 0 5 15 30 50
DIBUJO: D.G.M		