


GRUPO INMOBILIARIO ZAYAT

Paseo de la Reforma 1505, Lomas de Chapultepec VI Secc, Miguel Hidalgo, 11000 Ciudad de México

Croquis de localización

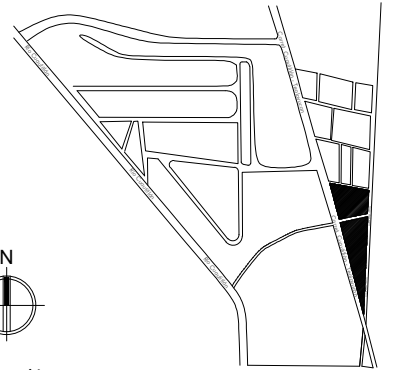

Ubicación

Carret. Cuautitlán - Teoloyucán no. 90, Ejido del Socorro, 54840. Cuautitlán Izcalli, México.

Cuadro de áreas

Terreno	16,201.00 m ²
Accesos c/ caseta de vigilancia	1
Sección A	
Área rentable	9,943.00 m ²
Andenes Trailers 53'	6
Rampas	1
Cajones de estacionamiento	16

Sección A

Fecha: Junio 2022

Escala 1:750


Escala Gráfica



Proyecto:

San Sebastián Xhala

Clave: **OP-01**

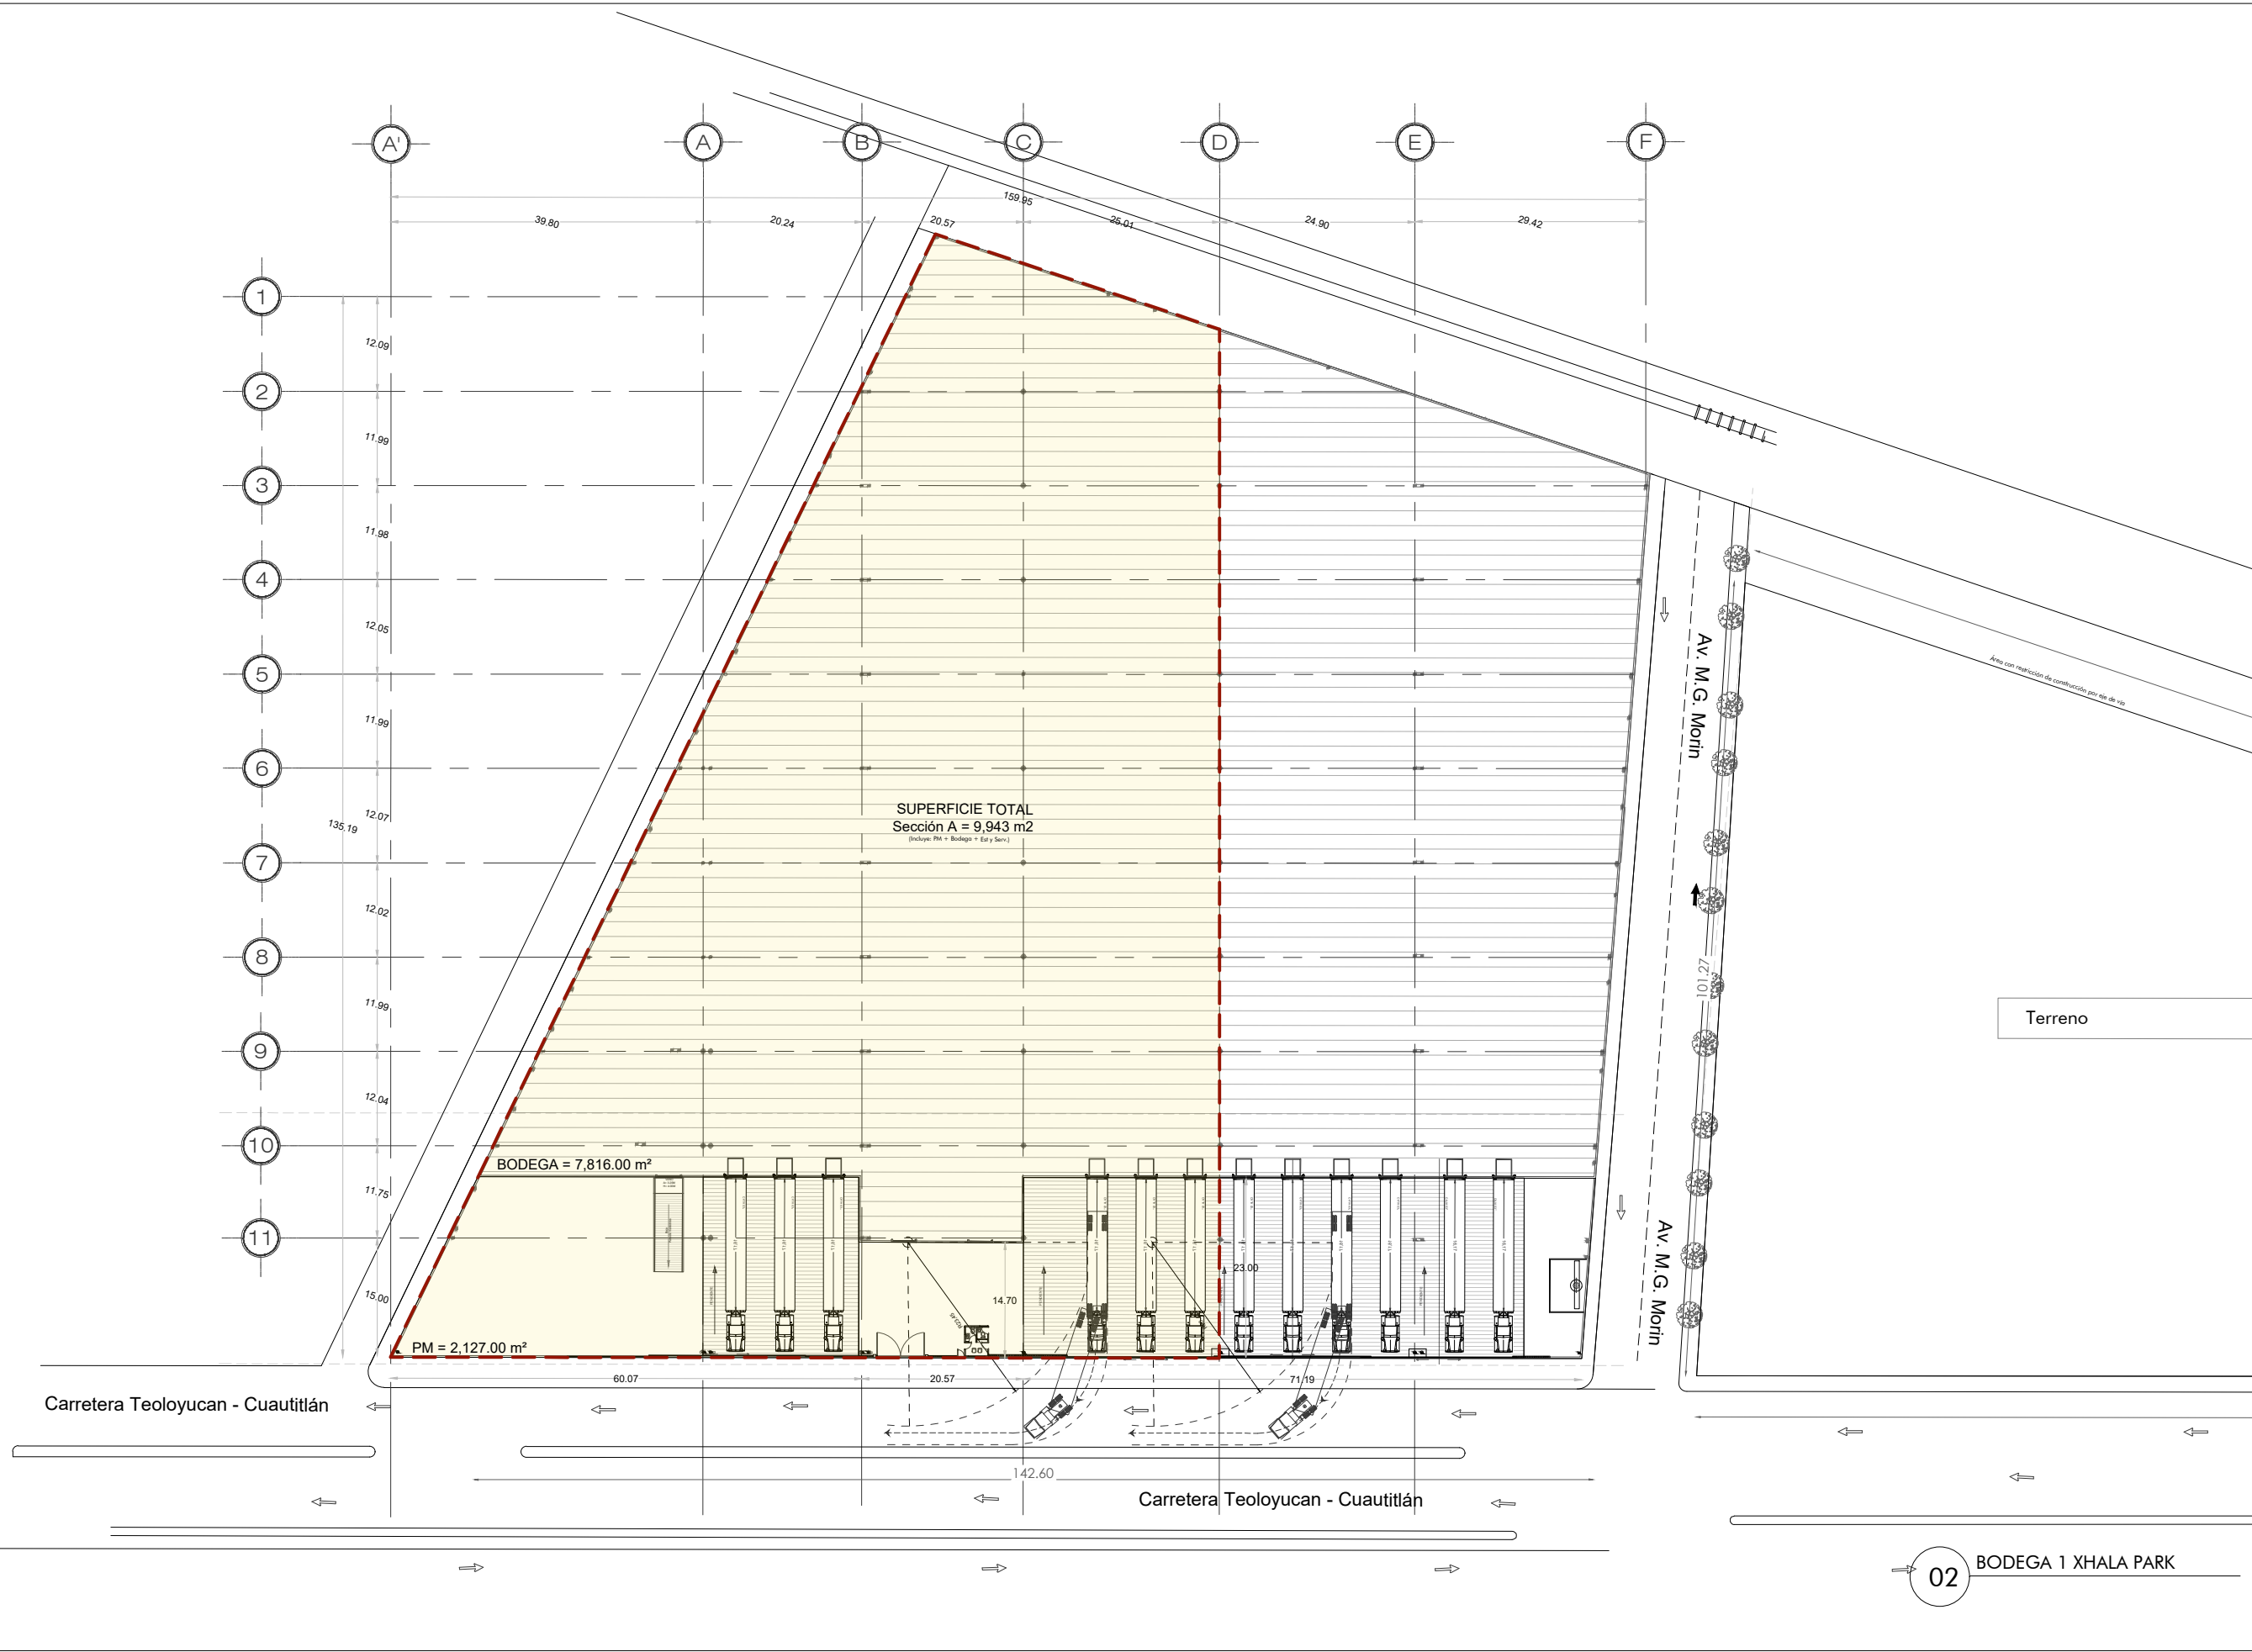

Terreno

02 BODEGA 1 XHALA PARK