
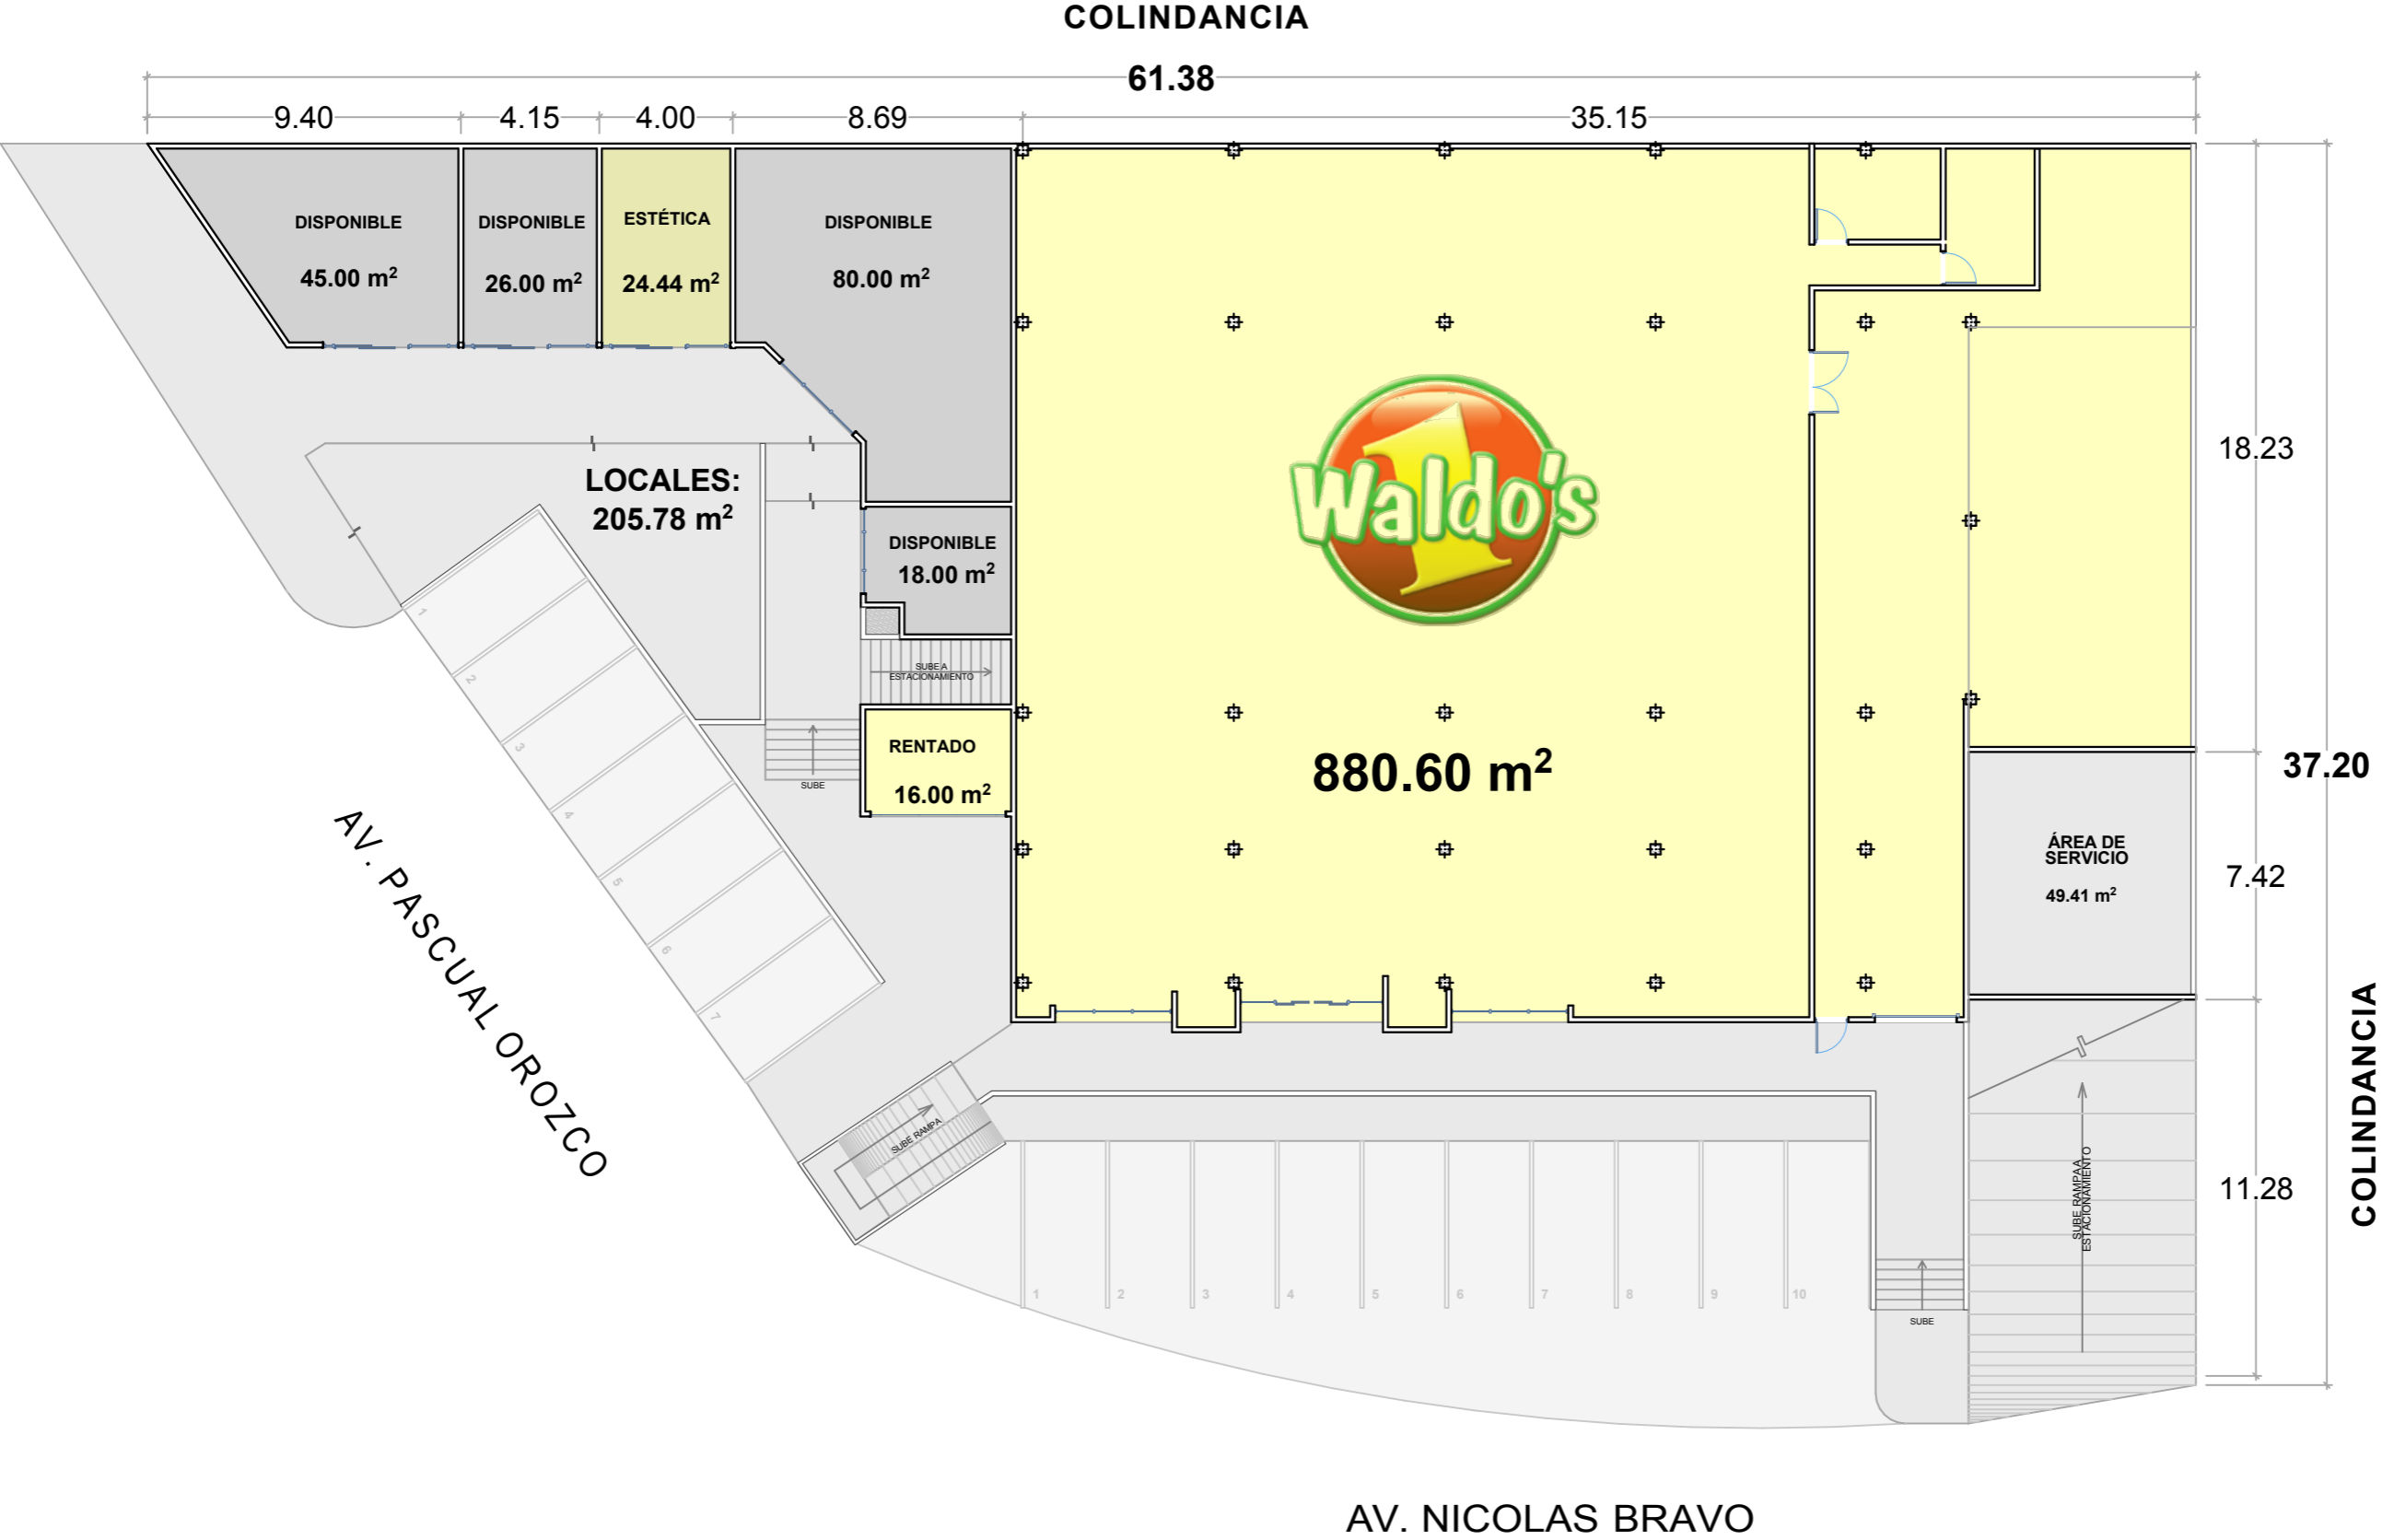


PLANTA DE CONJUNTO

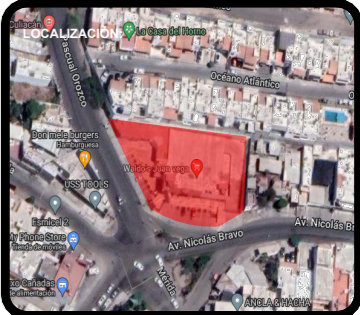

SIMBOLOGÍA Y NOTAS:

METRAJES:

TERRENO: 1,952.85 m²
 CONSTRUCCIÓN: 1,135.79 m²
 RENTABLE: 1,086.38 m²

- LOCAL 1: 45.00 m²
- LOCAL 2: 26.00 m²
- LOCAL 3: 24.44 m²
- LOCAL 4: 80.00 m²
- LOCAL 5: 18.00 m²
- LOCAL 6: 16.00 m²
- LOCAL 7: 880.60 m²

IDRev	CHD	Nombre del Cambio	Fecha

INMUEBLE:

PLAZA CULIACÁN

DIRECCIÓN:
 Nicolás Bravo esquina con Pascual Orozco, Col. Cañada, Ciudad Culiacán, C.P 80178, Estado de Sinaloa.

CLIENTE:
GRUPO INMOBILIARIO JYSA

FECHA: MARZO 2023	PLANO: PLANTA DE CONJUNTO
REALIZADO POR: Arq. César Ocampo	

	ESCALA:
	CLAVE: A-01