

FRACC. REAL DEL RIO 3ra. SECC.

AVENIDA GUADIANA

AVENIDA MIÑO


CALLE RIO NALON

AVENIDA TAJU

AVENIDA TINTO

AVENIDA VALLECITOS

CARRETERA MEXICALI - COL. SANTA ISABEL

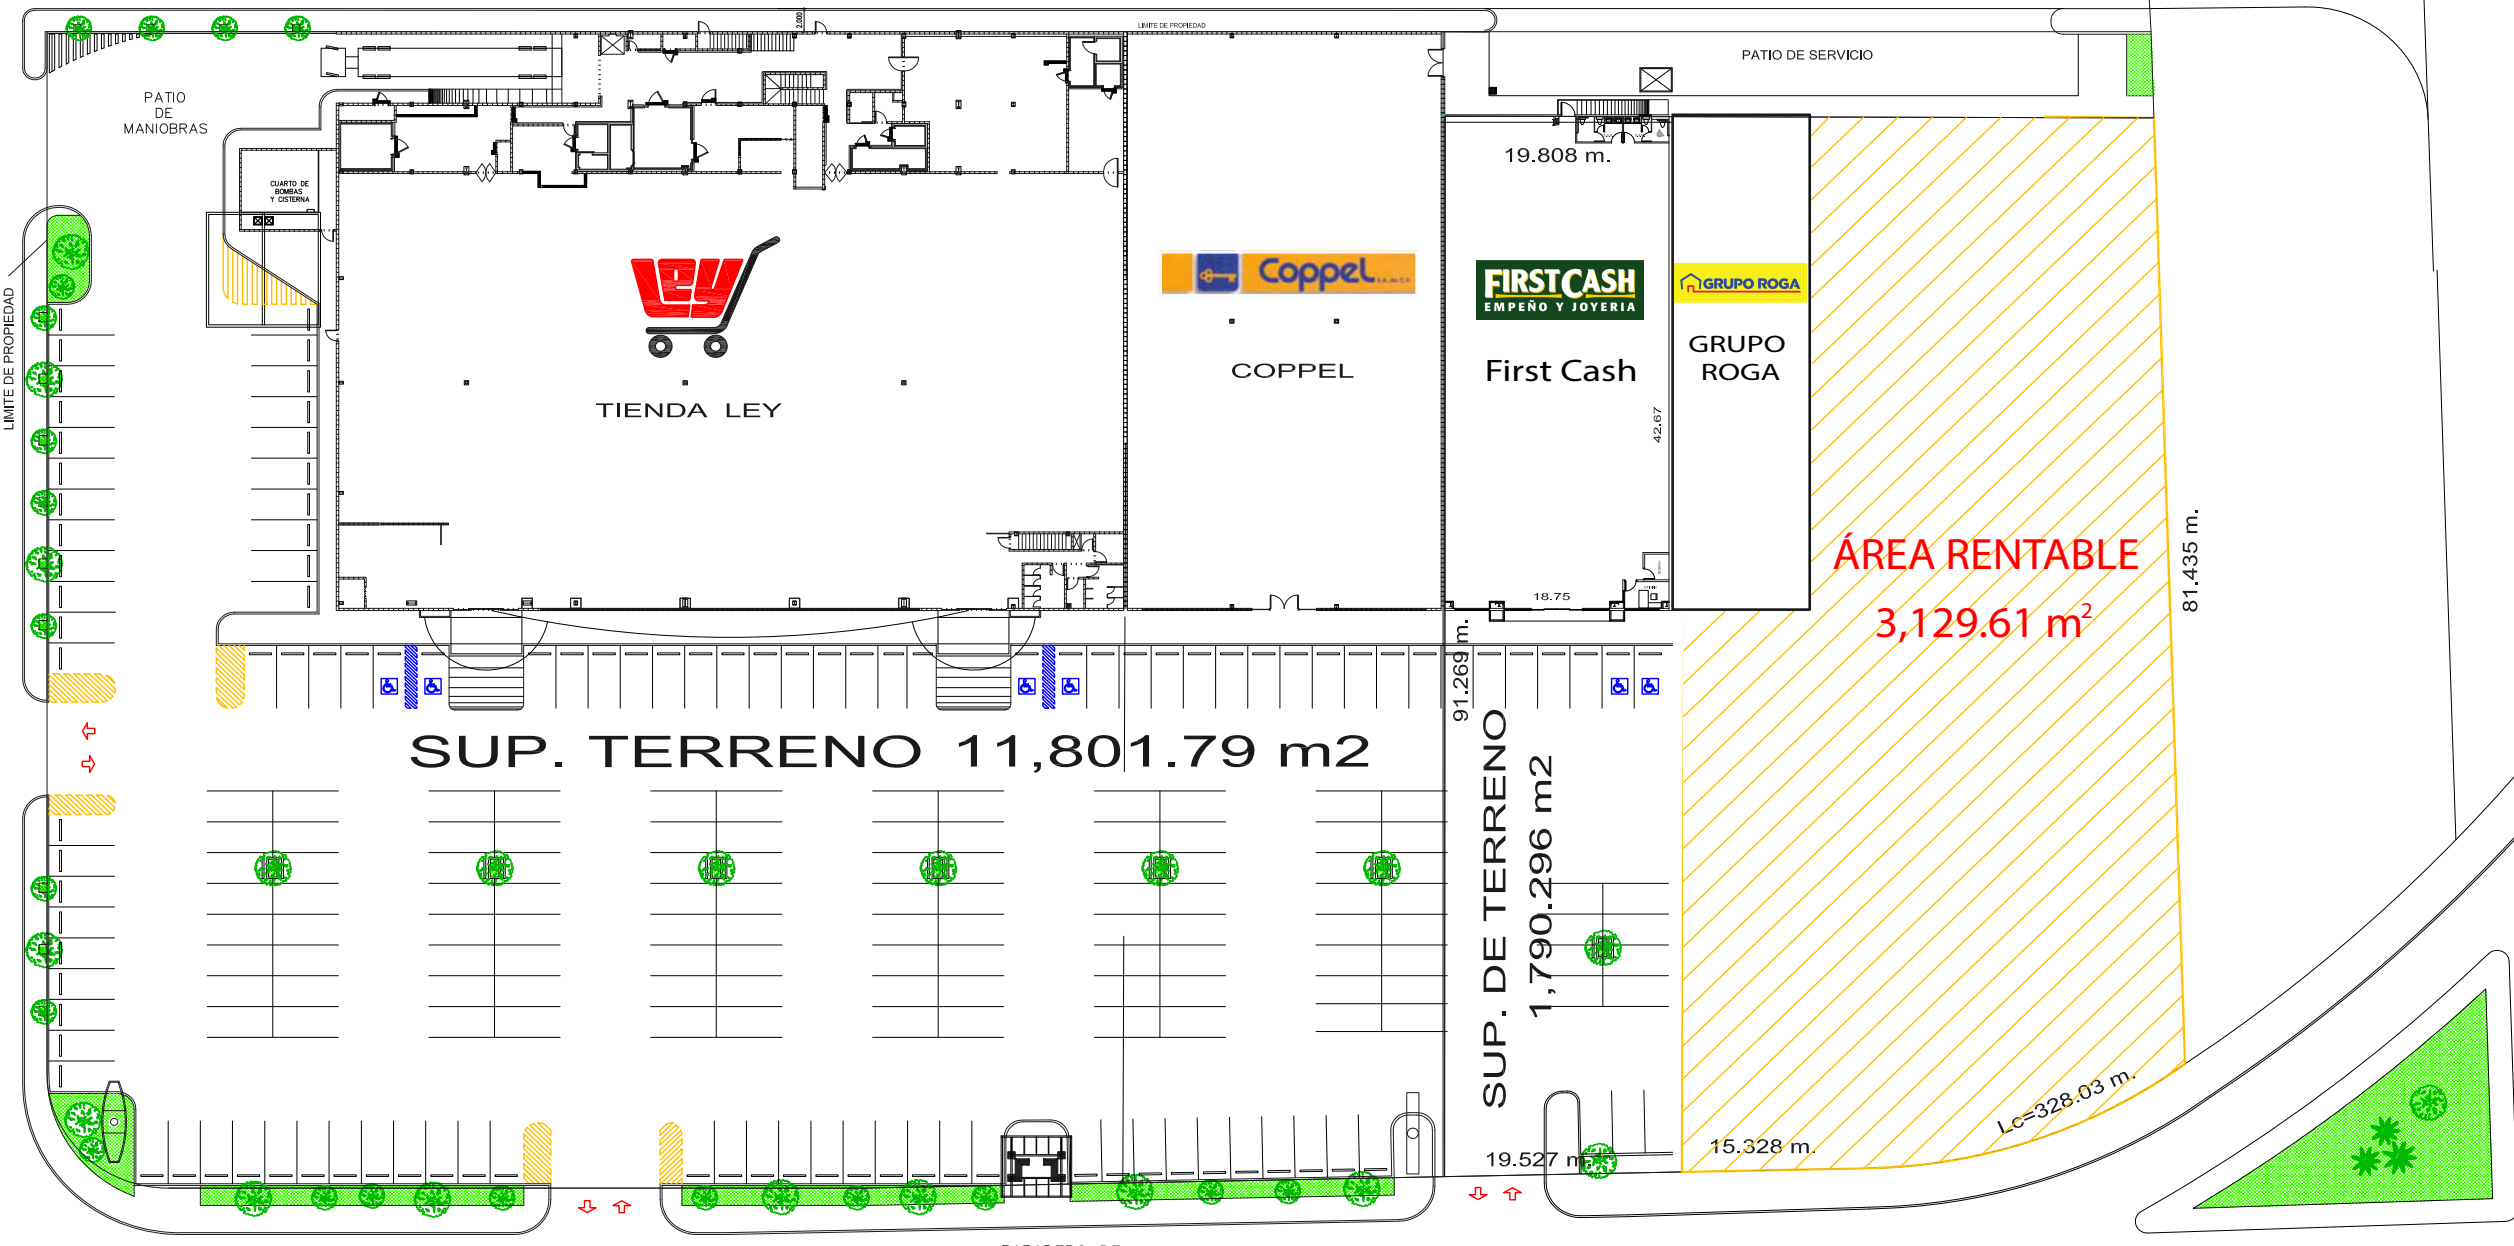

SUP. TERRENO 11,801.79 m²

SUP. DE TERRENO 1,790.296 m²

ÁREA RENTABLE 3,129.61 m²

CALZADA LIC. MANUEL GOMEZ MORIN

CALZ. MANUEL GOMEZ MORIN

PLANTA DE CONJUNTO