


PLANTA BAJA

AV. 11 PONIENTE

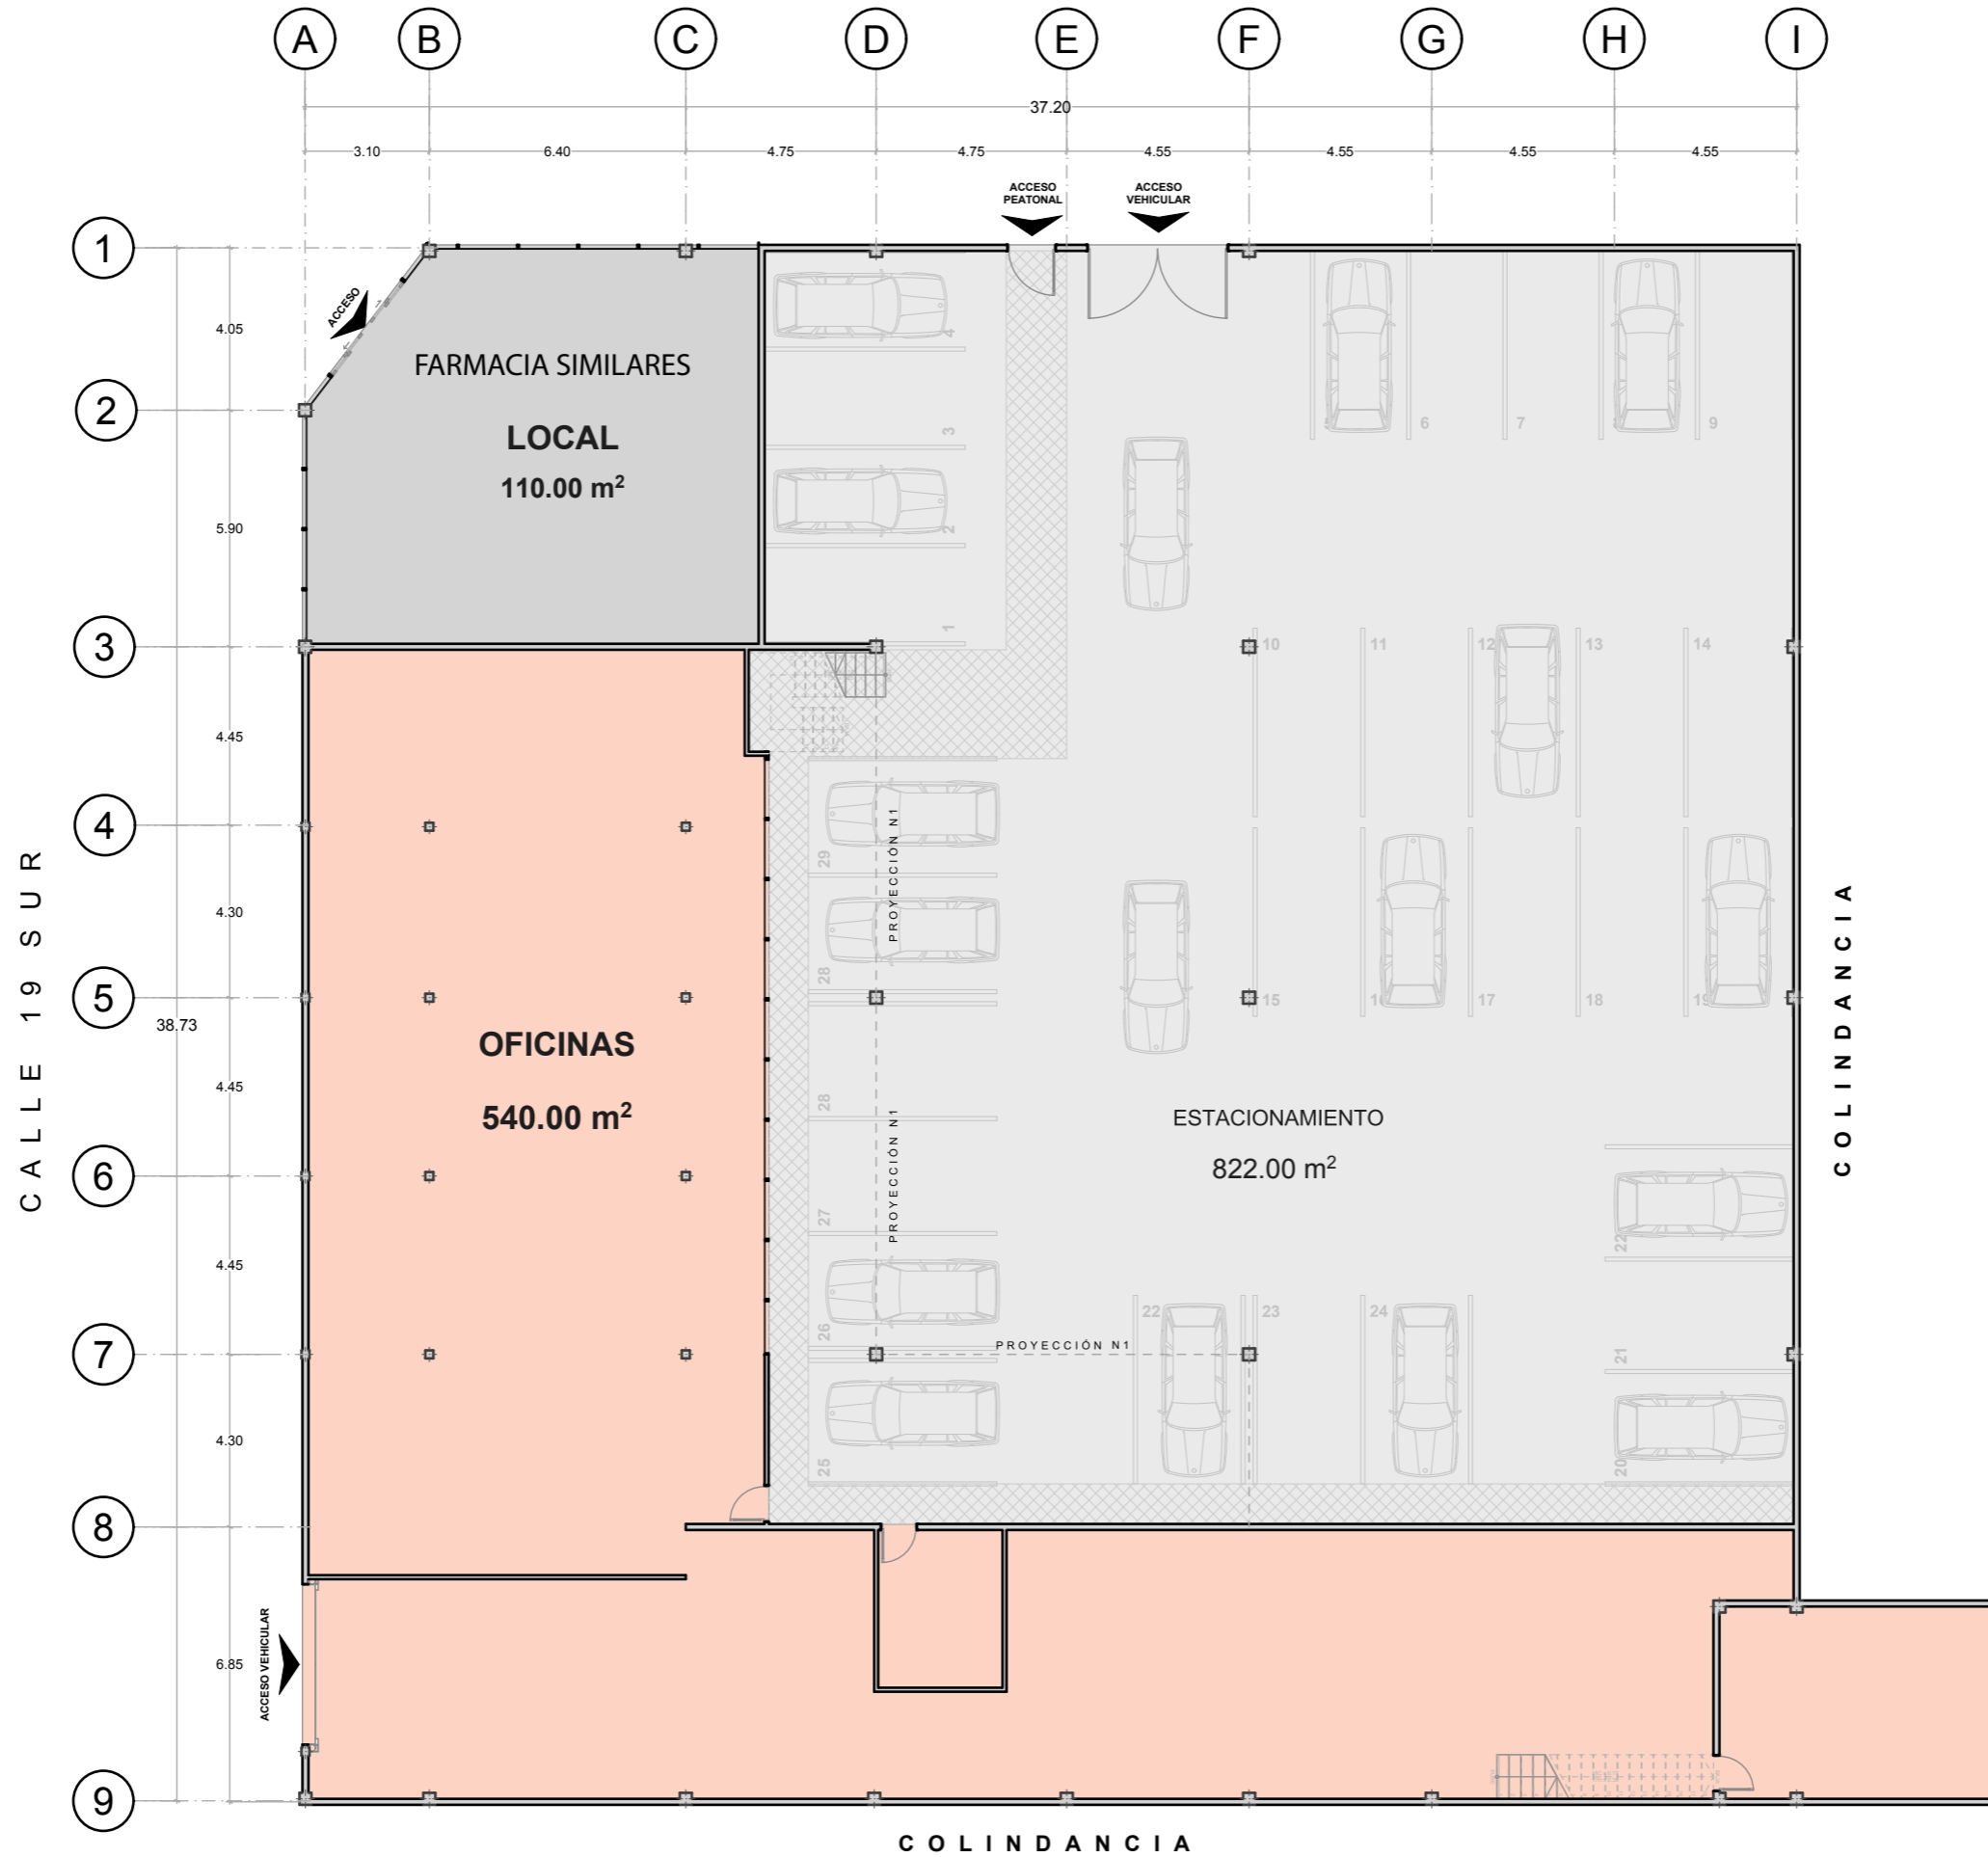

JYSA
GRUPO INMOBILIARIO



SIMBOLOGÍA Y NOTAS:

METRAJES:

TERRENO: 1,443.36 m²

CONSTRUCCIÓN: 1,985.00 m²

-LOCAL 1: 110.00 m²

-OFICINAS: 1,875.00 m²

IDRev	CHD	Nombre del Cambio	Fecha

INMUEBLE:

LOCALES PUEBLA

DIRECCIÓN:

Av 11 Pte 1719, Centro histórico de Puebla, 72410 Puebla, Pue.

CLIENTE:

GRUPO INMOBILIARIO JYSA

FECHA:


JULIO 2023

PLANO:

PLANTA BAJA

REALIZADO POR:

Arq. César Ocampo

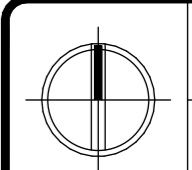



ESCALA:

CLAVE:

A-01

NIVEL 1

AV. 11 PONIENTE

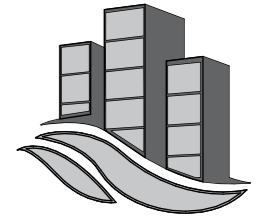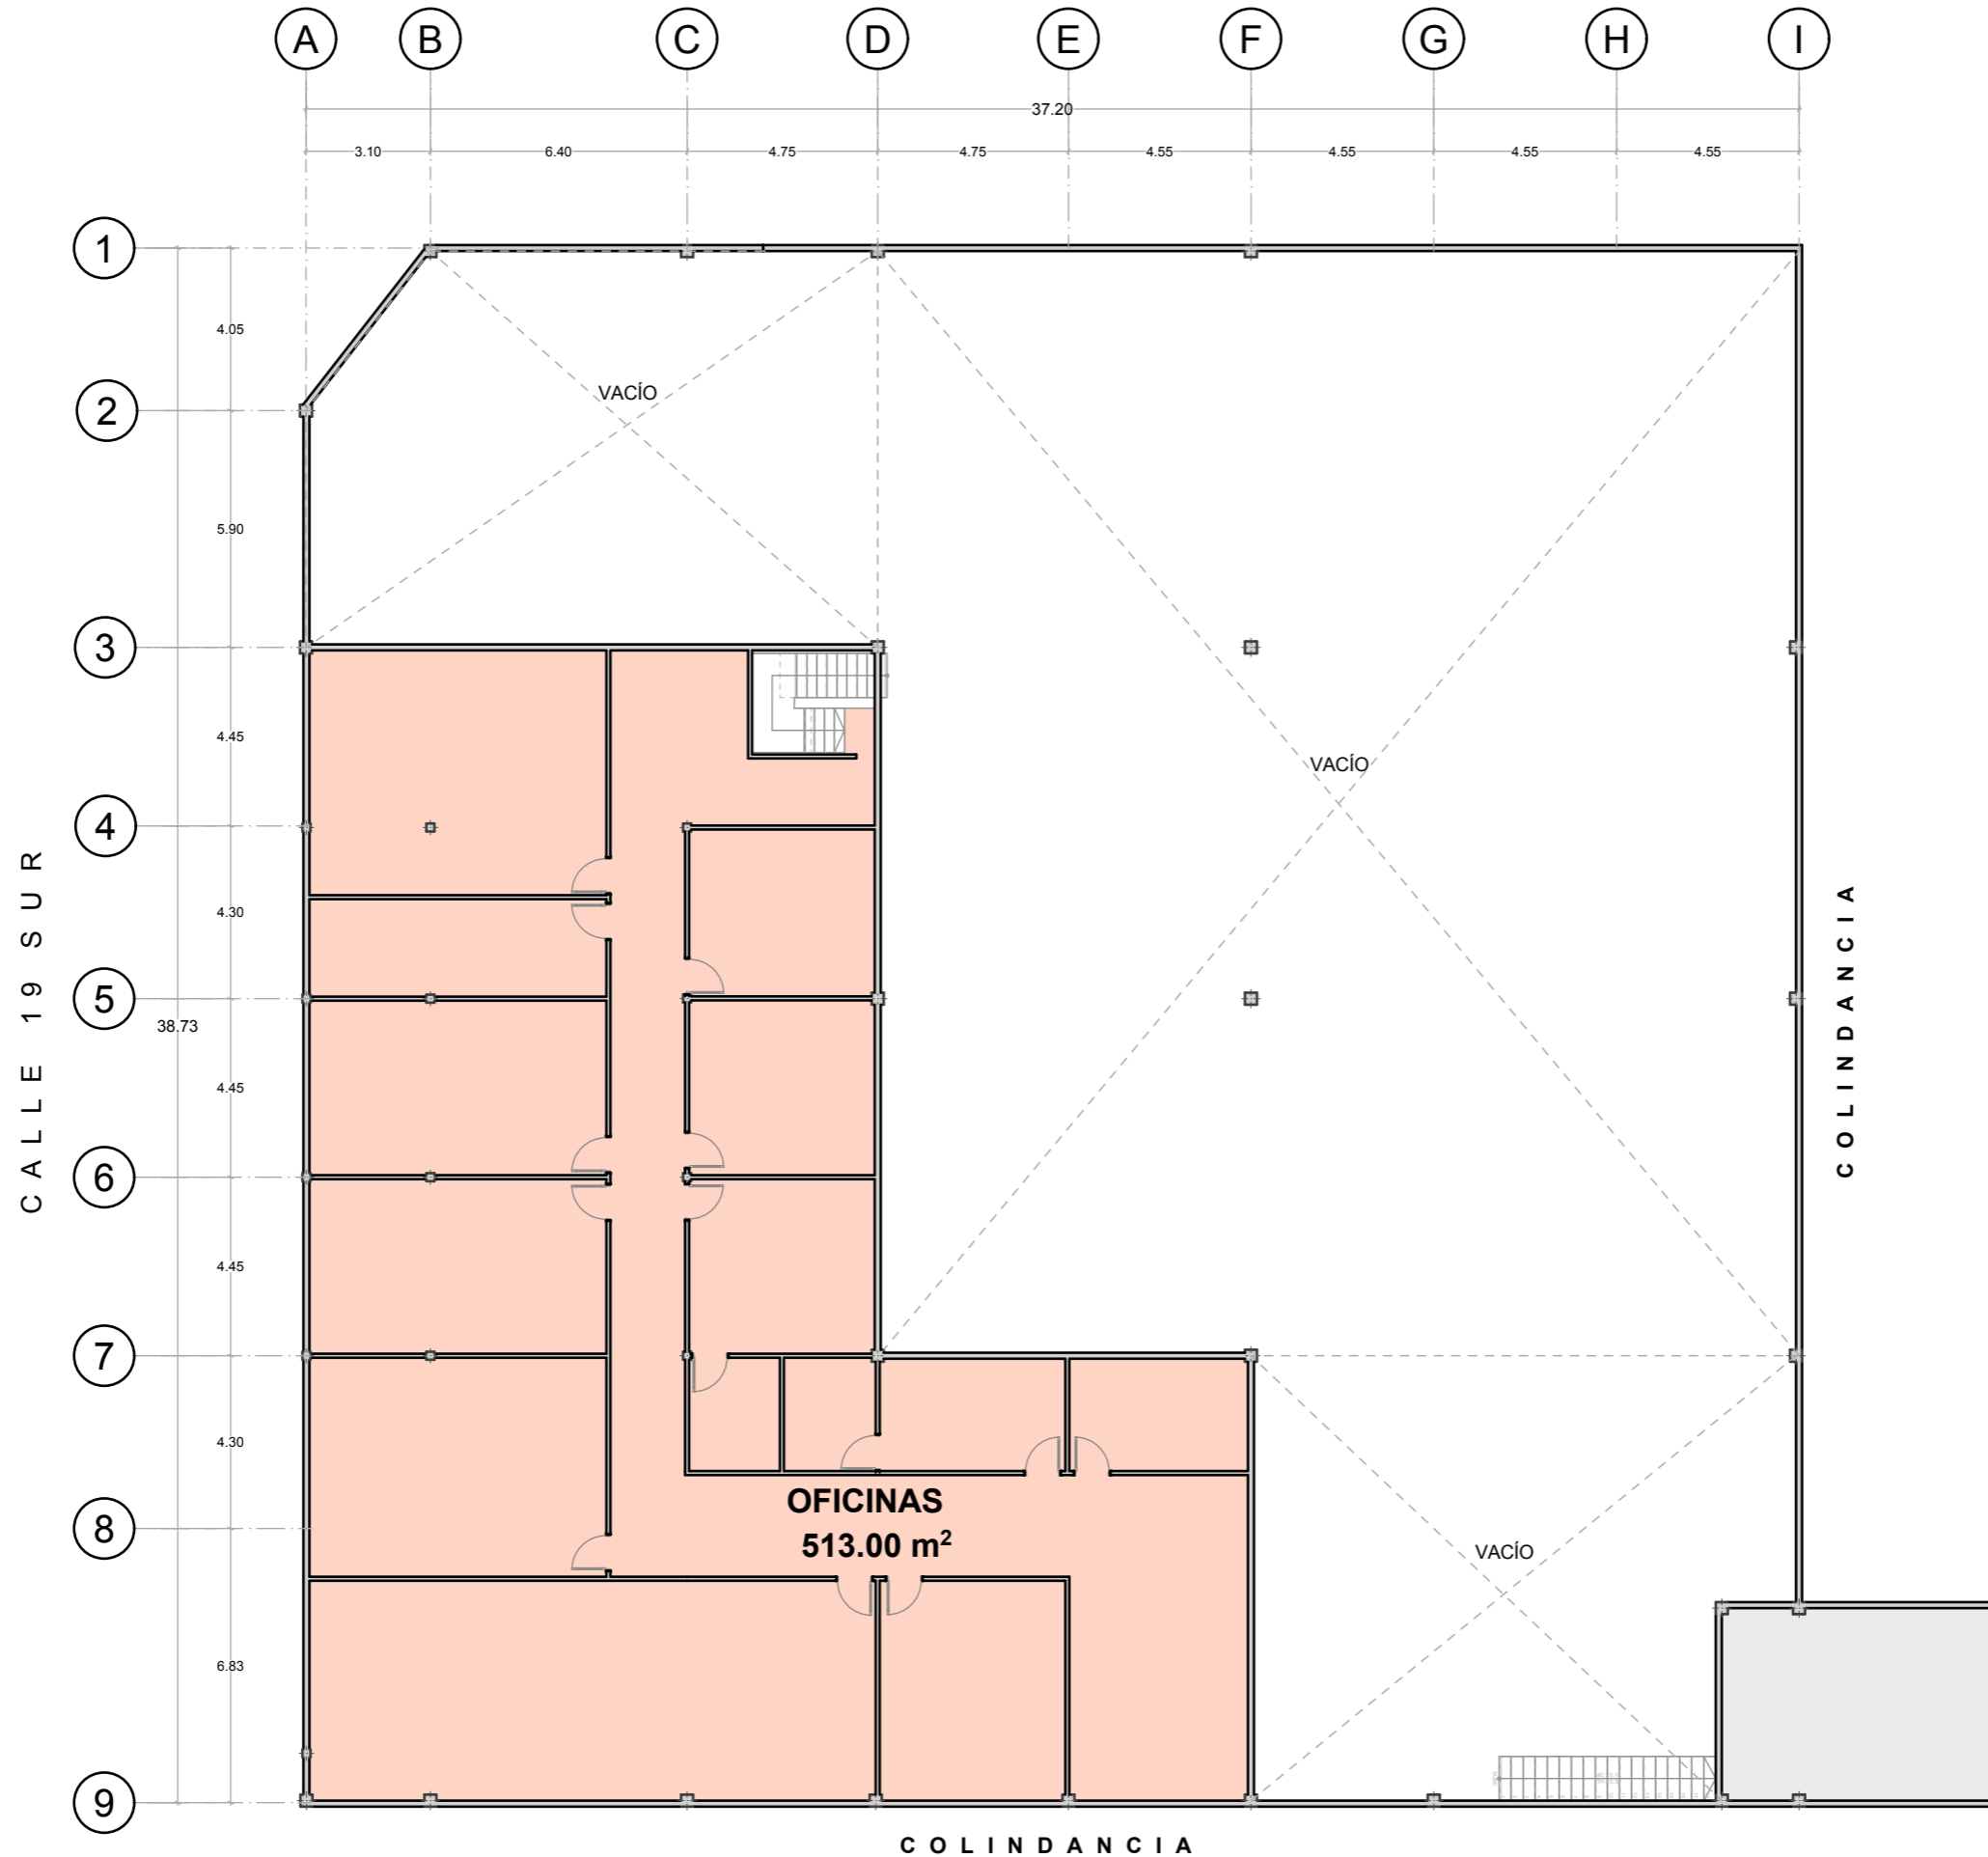

JYSA
GRUPO INMOBILIARIO



SIMBOLOGÍA Y NOTAS:

METRAJES:

TERRENO: 1,443.36 m²

CONSTRUCCIÓN: 1,985.00 m²

-LOCAL 1: 110.00 m²

-OFICINAS: 1,875.00 m²

ID Rev	Chid	Nombre del Cambio	Fecha

INMUEBLE:

LOCALES PUEBLA

DIRECCIÓN:

Av 11 Pte 1719, Centro histórico de Puebla, 72410 Puebla, Pue.

CLIENTE:

GRUPO INMOBILIARIO JYSA

FECHA:


JULIO 2023

PLANO:

NIVEL 1

REALIZADO POR:

Arq. César Ocampo

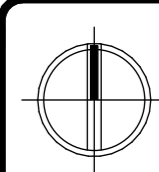

ESCALA:

CLAVE:

A-02