


LOCAL COMERCIAL

Colindancia

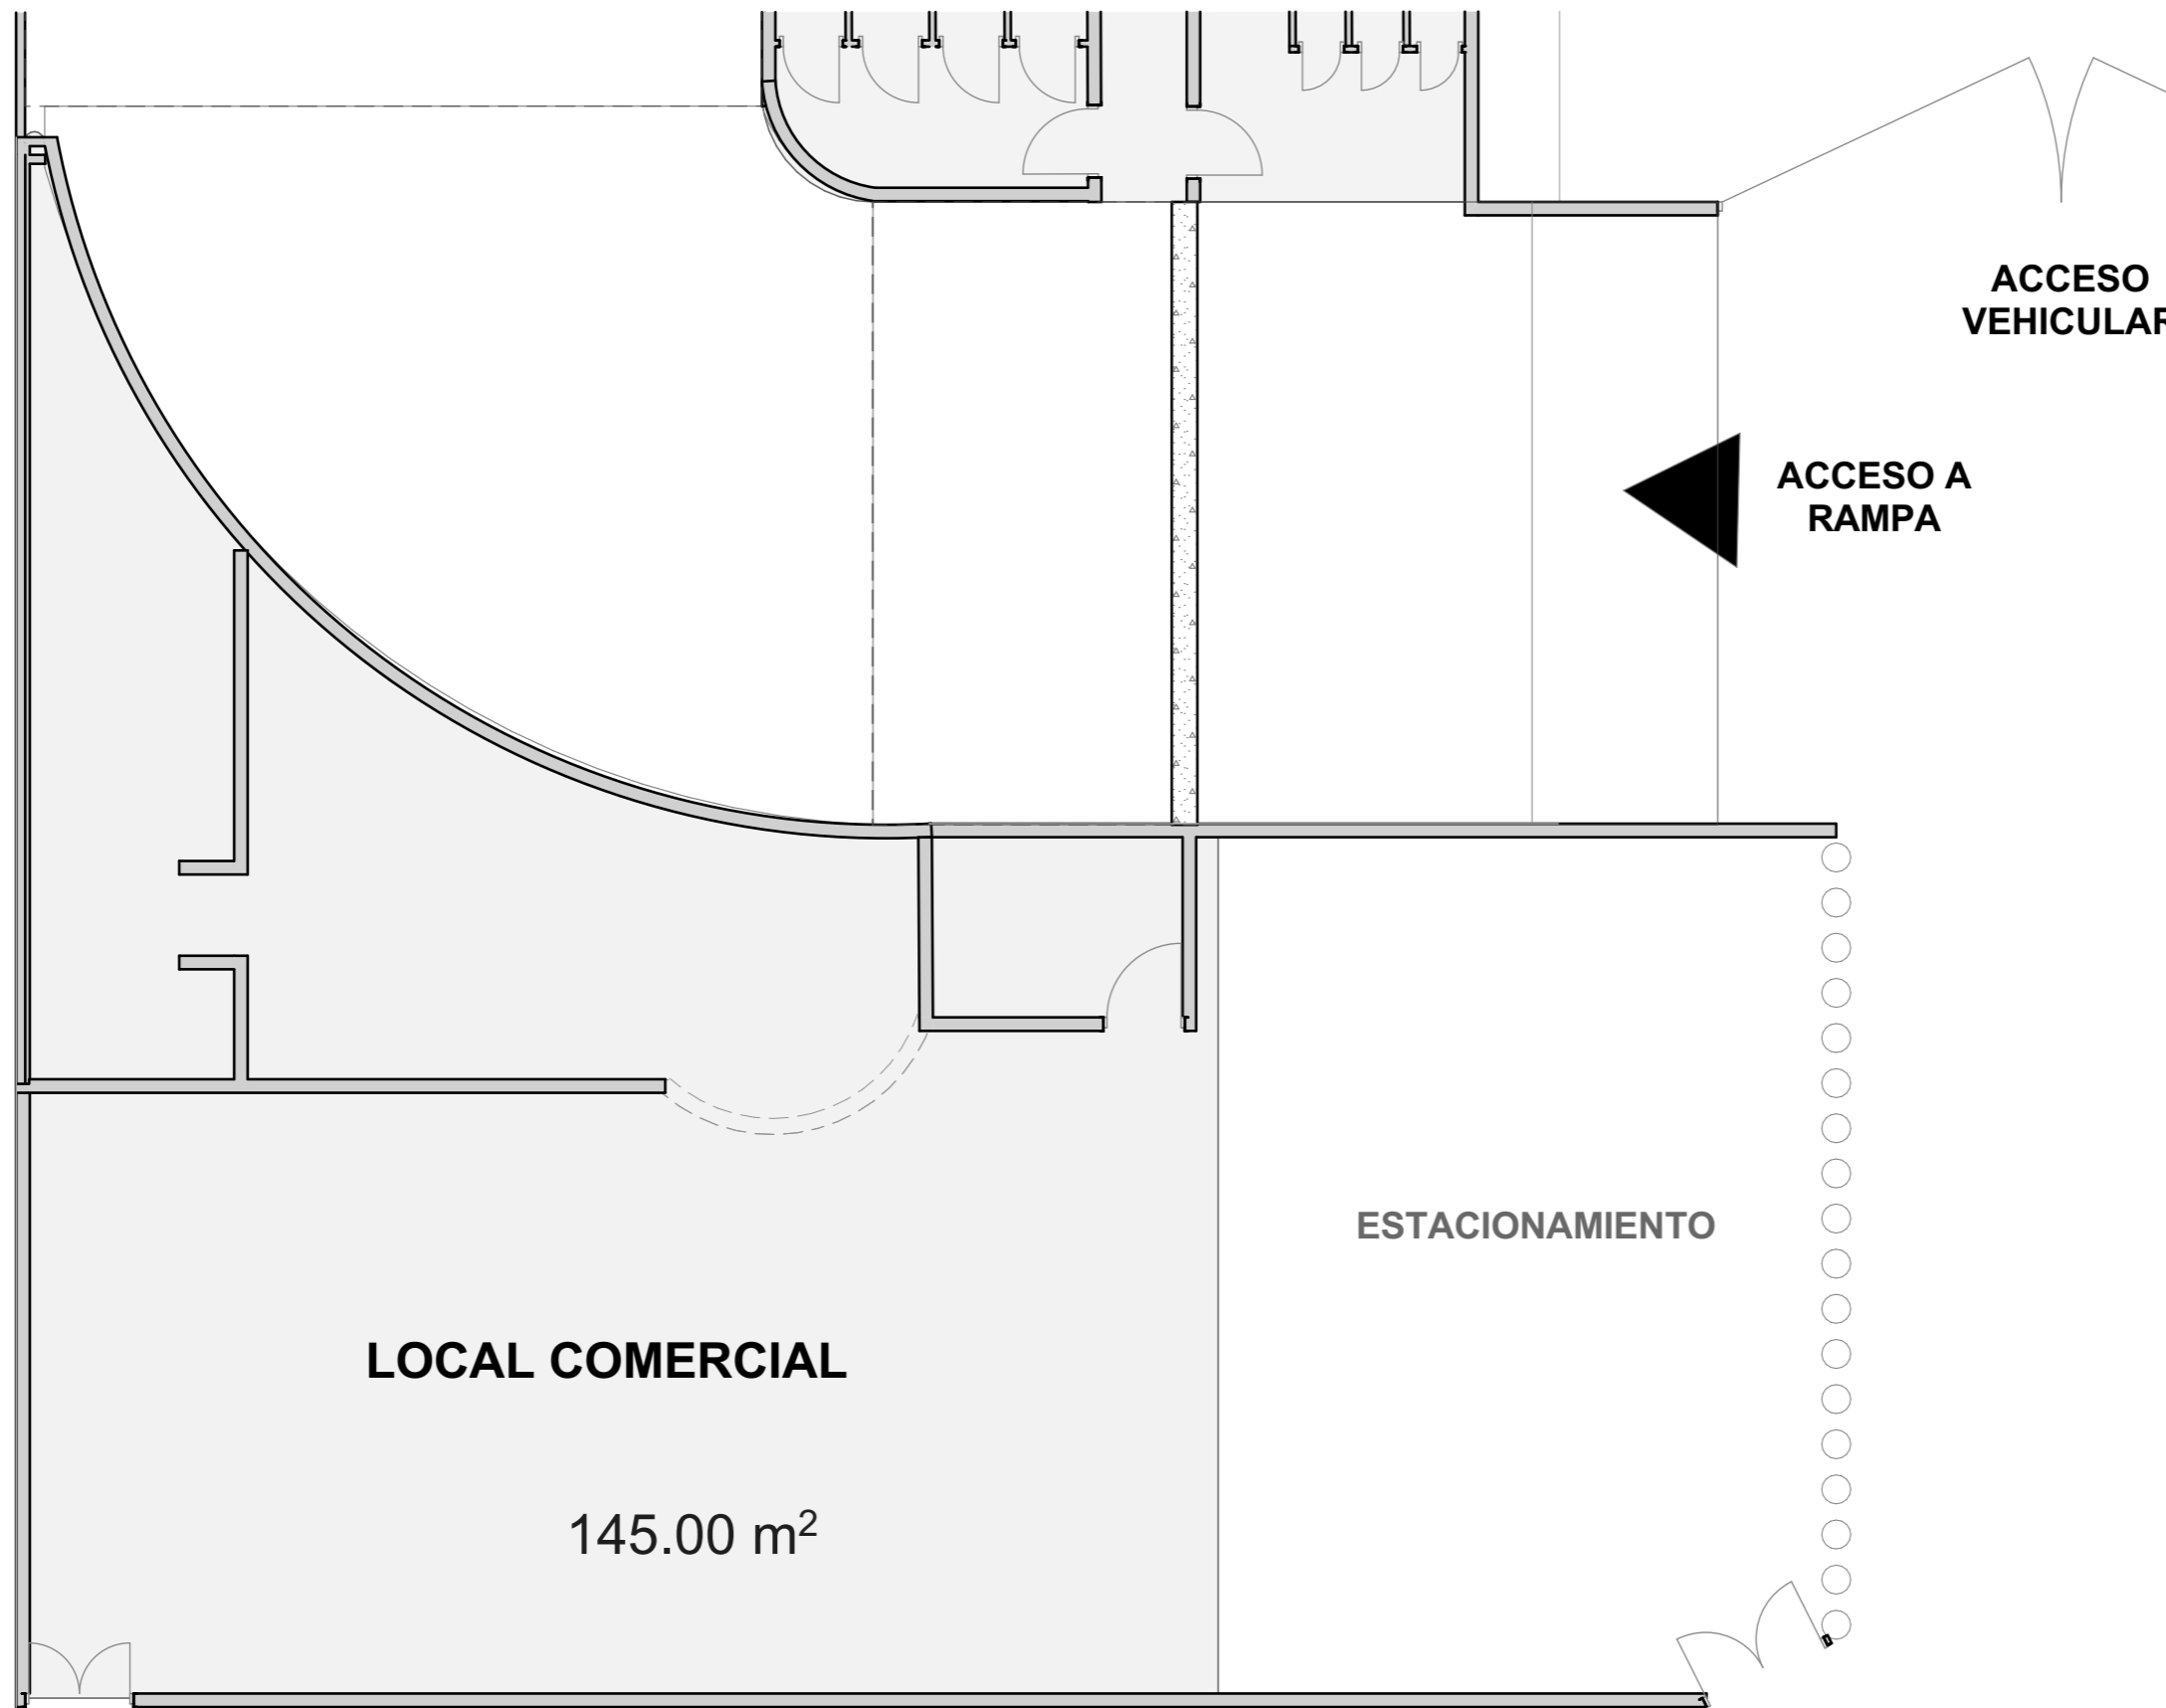

LOCAL COMERCIAL

145.00 m²

ESTACIONAMIENTO

ACCESO VEHICULAR

ACCESO A RAMPA

Av. Tlahuac



JYSA
GRUPO INMOBILIARIO



SIMBOLOGÍA Y NOTAS:

METRAJES:

CONSTRUCCIÓN: 145.0 m²

ESTACIONAMIENTO: 64.0 m²

ID/Rev	Ch/D	Numero del Cambio	Fecha

INMUEBLE:

BODEGA TLAHUAC

DIRECCIÓN:

Av. Tlahuac 4515, Lomas Estrella 2da Secc, Iztapalapa, 09890 Ciudad de México, CDMX

CLIENTE:

GRUPO INMOBILIARIO
JYSA

FECHA:


OCTUBRE 2023

PLANO:

LOCAL

REALIZADO POR:

Arq. César Ocampo Flores

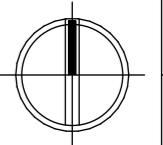

ESCALA:

CLAVE:

A-06