


PLANTA DE CONJUNTO

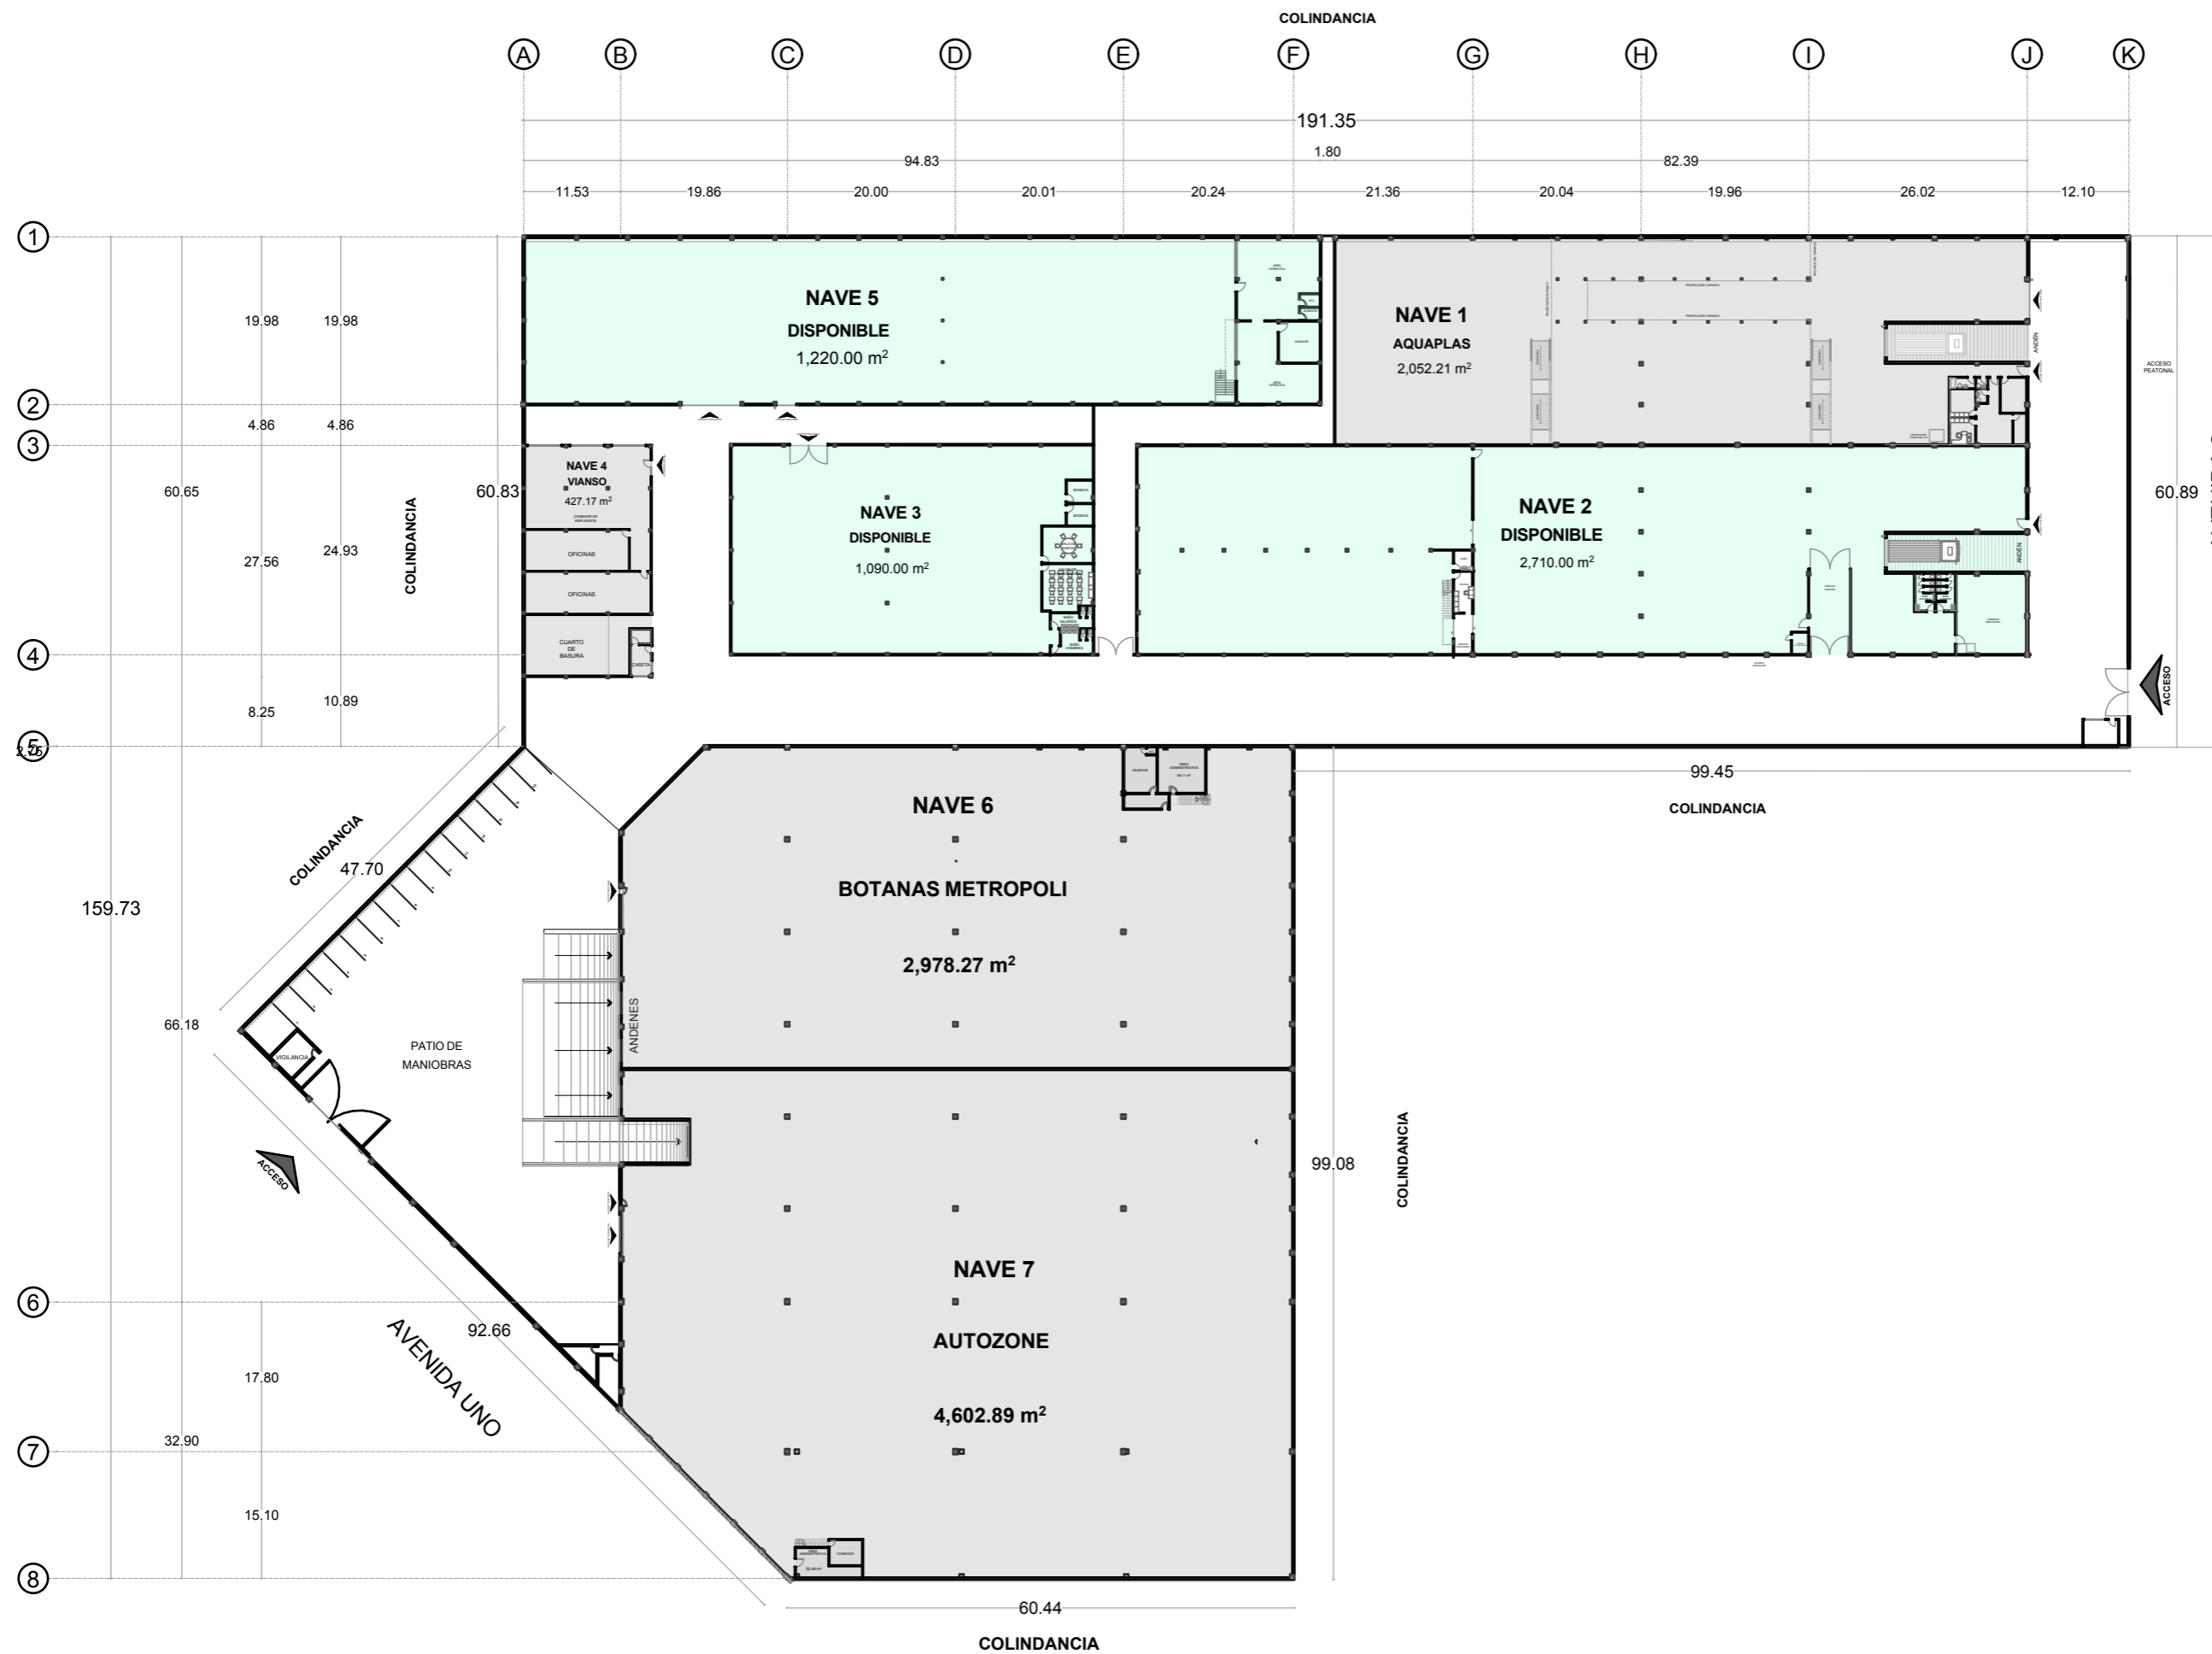

SIMBOLOGÍA Y NOTAS:

METRAJES:
TERRENO: 16,931.74 m²
CONSTRUCCIÓN: 16,931.74 m²

- NAVE 1: 2,686.91 m²
- NAVE 2: 2,710.00 m²
- NAVE 3: 1,090.00 m²
- NAVE 4: 425.17 m²
- NAVE 5: 2,220.00 m²
- NAVE 6: 3,095.79 m²
- NAVE 7: 4,674.39 m²

ID Rev	Chid	Nombre del Cambio	Fecha

INMUEBLE:
BODEGAS TULTITLÁN

DIRECCIÓN:
 Jysa park 1 Tultitlan Av dos, Cartagena 5,
 Parque Industrial, 54900 Tultitlán de Mariano
 Escobedo, Méx.

CLIENTE:
**GRUPO INMOBILIARIO
 YEM**

FECHA:
2024

PLANO:
**PLANTA DE
 CONJUNTO**

REALIZADO POR:
 Arq. César Ocampo

ESCALA:

CLAVE:
A-01