



S DOLOMITICOS

ONTES URALES

ESCANDINABOS

DOMINGO



AV. MONTES BERNESES

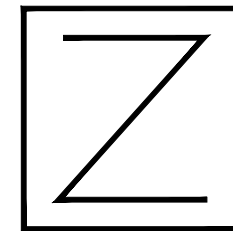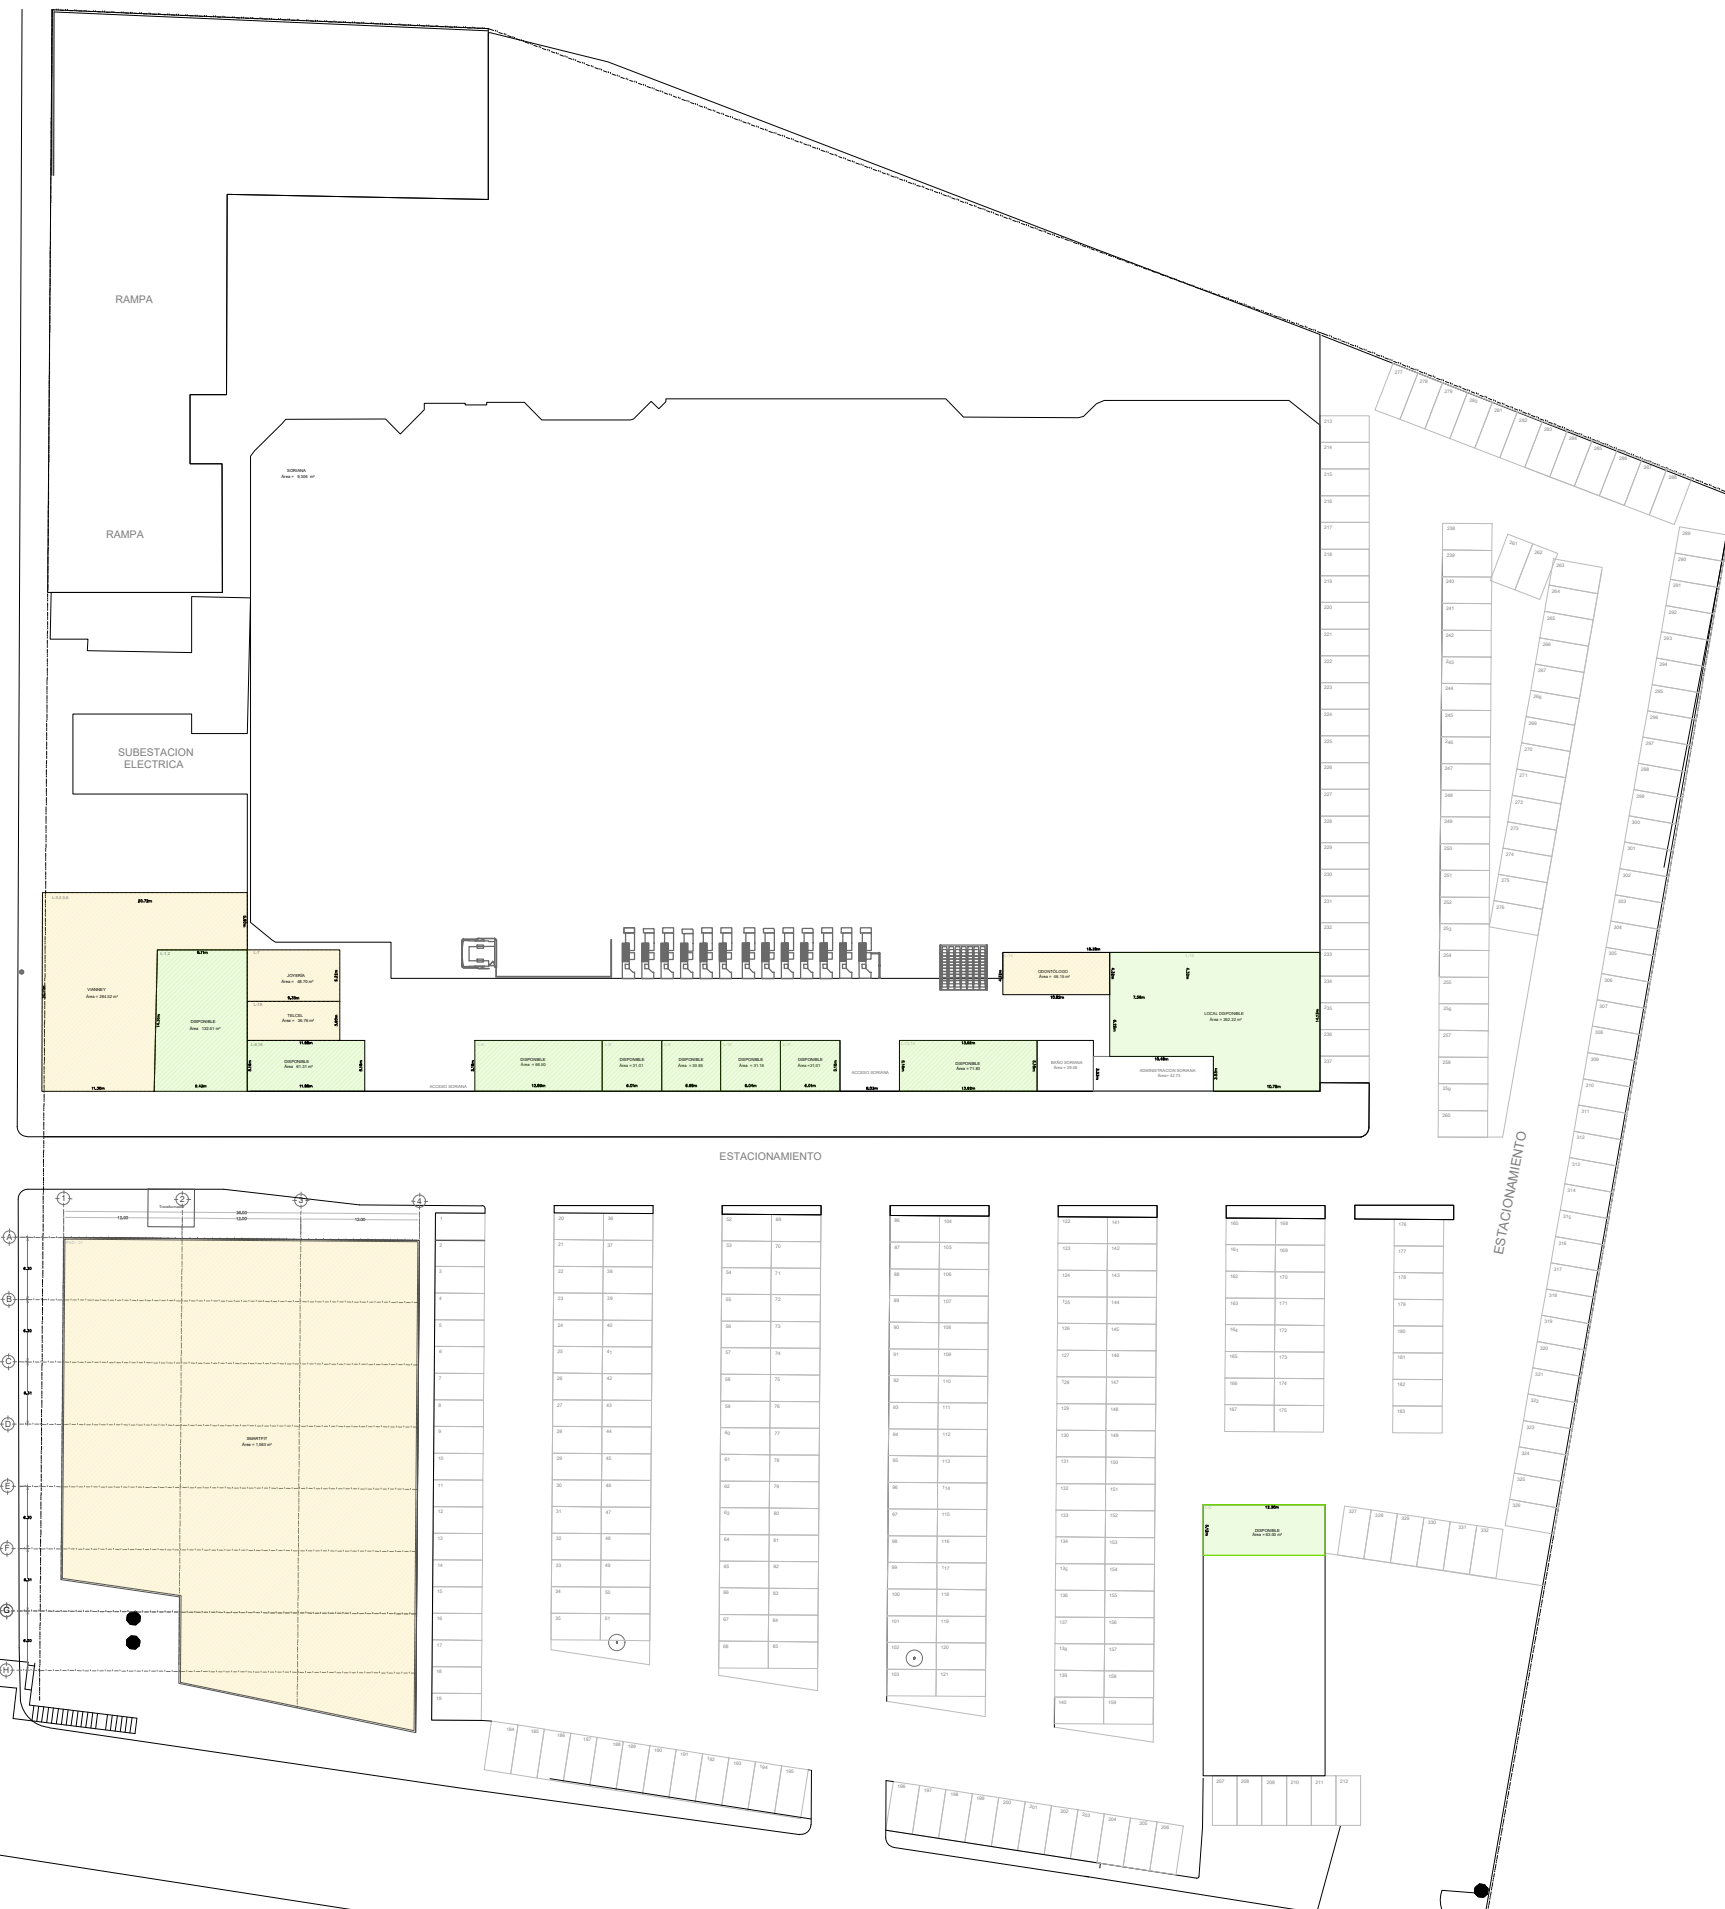

GRUPO INMOBILIARIO ZAYAT

Paseo de la Reforma , Lomas de Chapultepec
VI Secc, Miguel Hidalgo, 11000 Ciudad de México

Croquis de localización

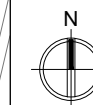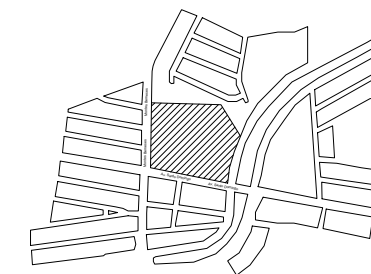

Ubicación

Av. Santo Domingo, Sin Nombre de Col 14, 66470
San Nicolás de los Garza, N.L.


Cuadro de áreas

Terreno (Ver topográfico)	26,599.37 m ²
Huella Soriana	9,306 m ²
Piso de ventas	6,098 m ²
Bodega y servicios PB	2,778 m ²
Patio de maniobras	430 m ²
Espacio comercial	2,761.38 m ²
Cajones de estacionamiento	332
Accesos	2

Fecha: Marzo 2023

Escala 1:750

Escala Gráfica

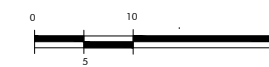

Proyecto:

MONTES BERNESES

Clave:

A-01