


GRUPO INMOBILIARIO ZAYAT

Paseo de la Reforma 1505, Lomas de Chapultepec VI Secc, Miguel Hidalgo, 11000 Ciudad de México

Croquis de localización

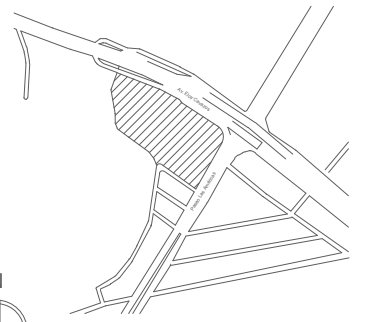

Ubicación

Av Eloy Cavazos 2000, Rincón de Guadalupe, 67140 Guadalupe, N.L.


Cuadro de áreas

Terreno	27,900.00	m ²
Huella Soriana	8,543.20	m ²
Locales comerciales	2,505.00	m ²
Cajones de estacionamiento	345	
Accesos	5	

Fecha: Febrero 2022

Escala 1:800

Escala Gráfica

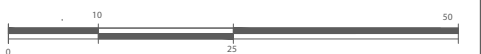


Proyecto:

LA PASTORA

Proyecto Nivel 01

Clave: A-02

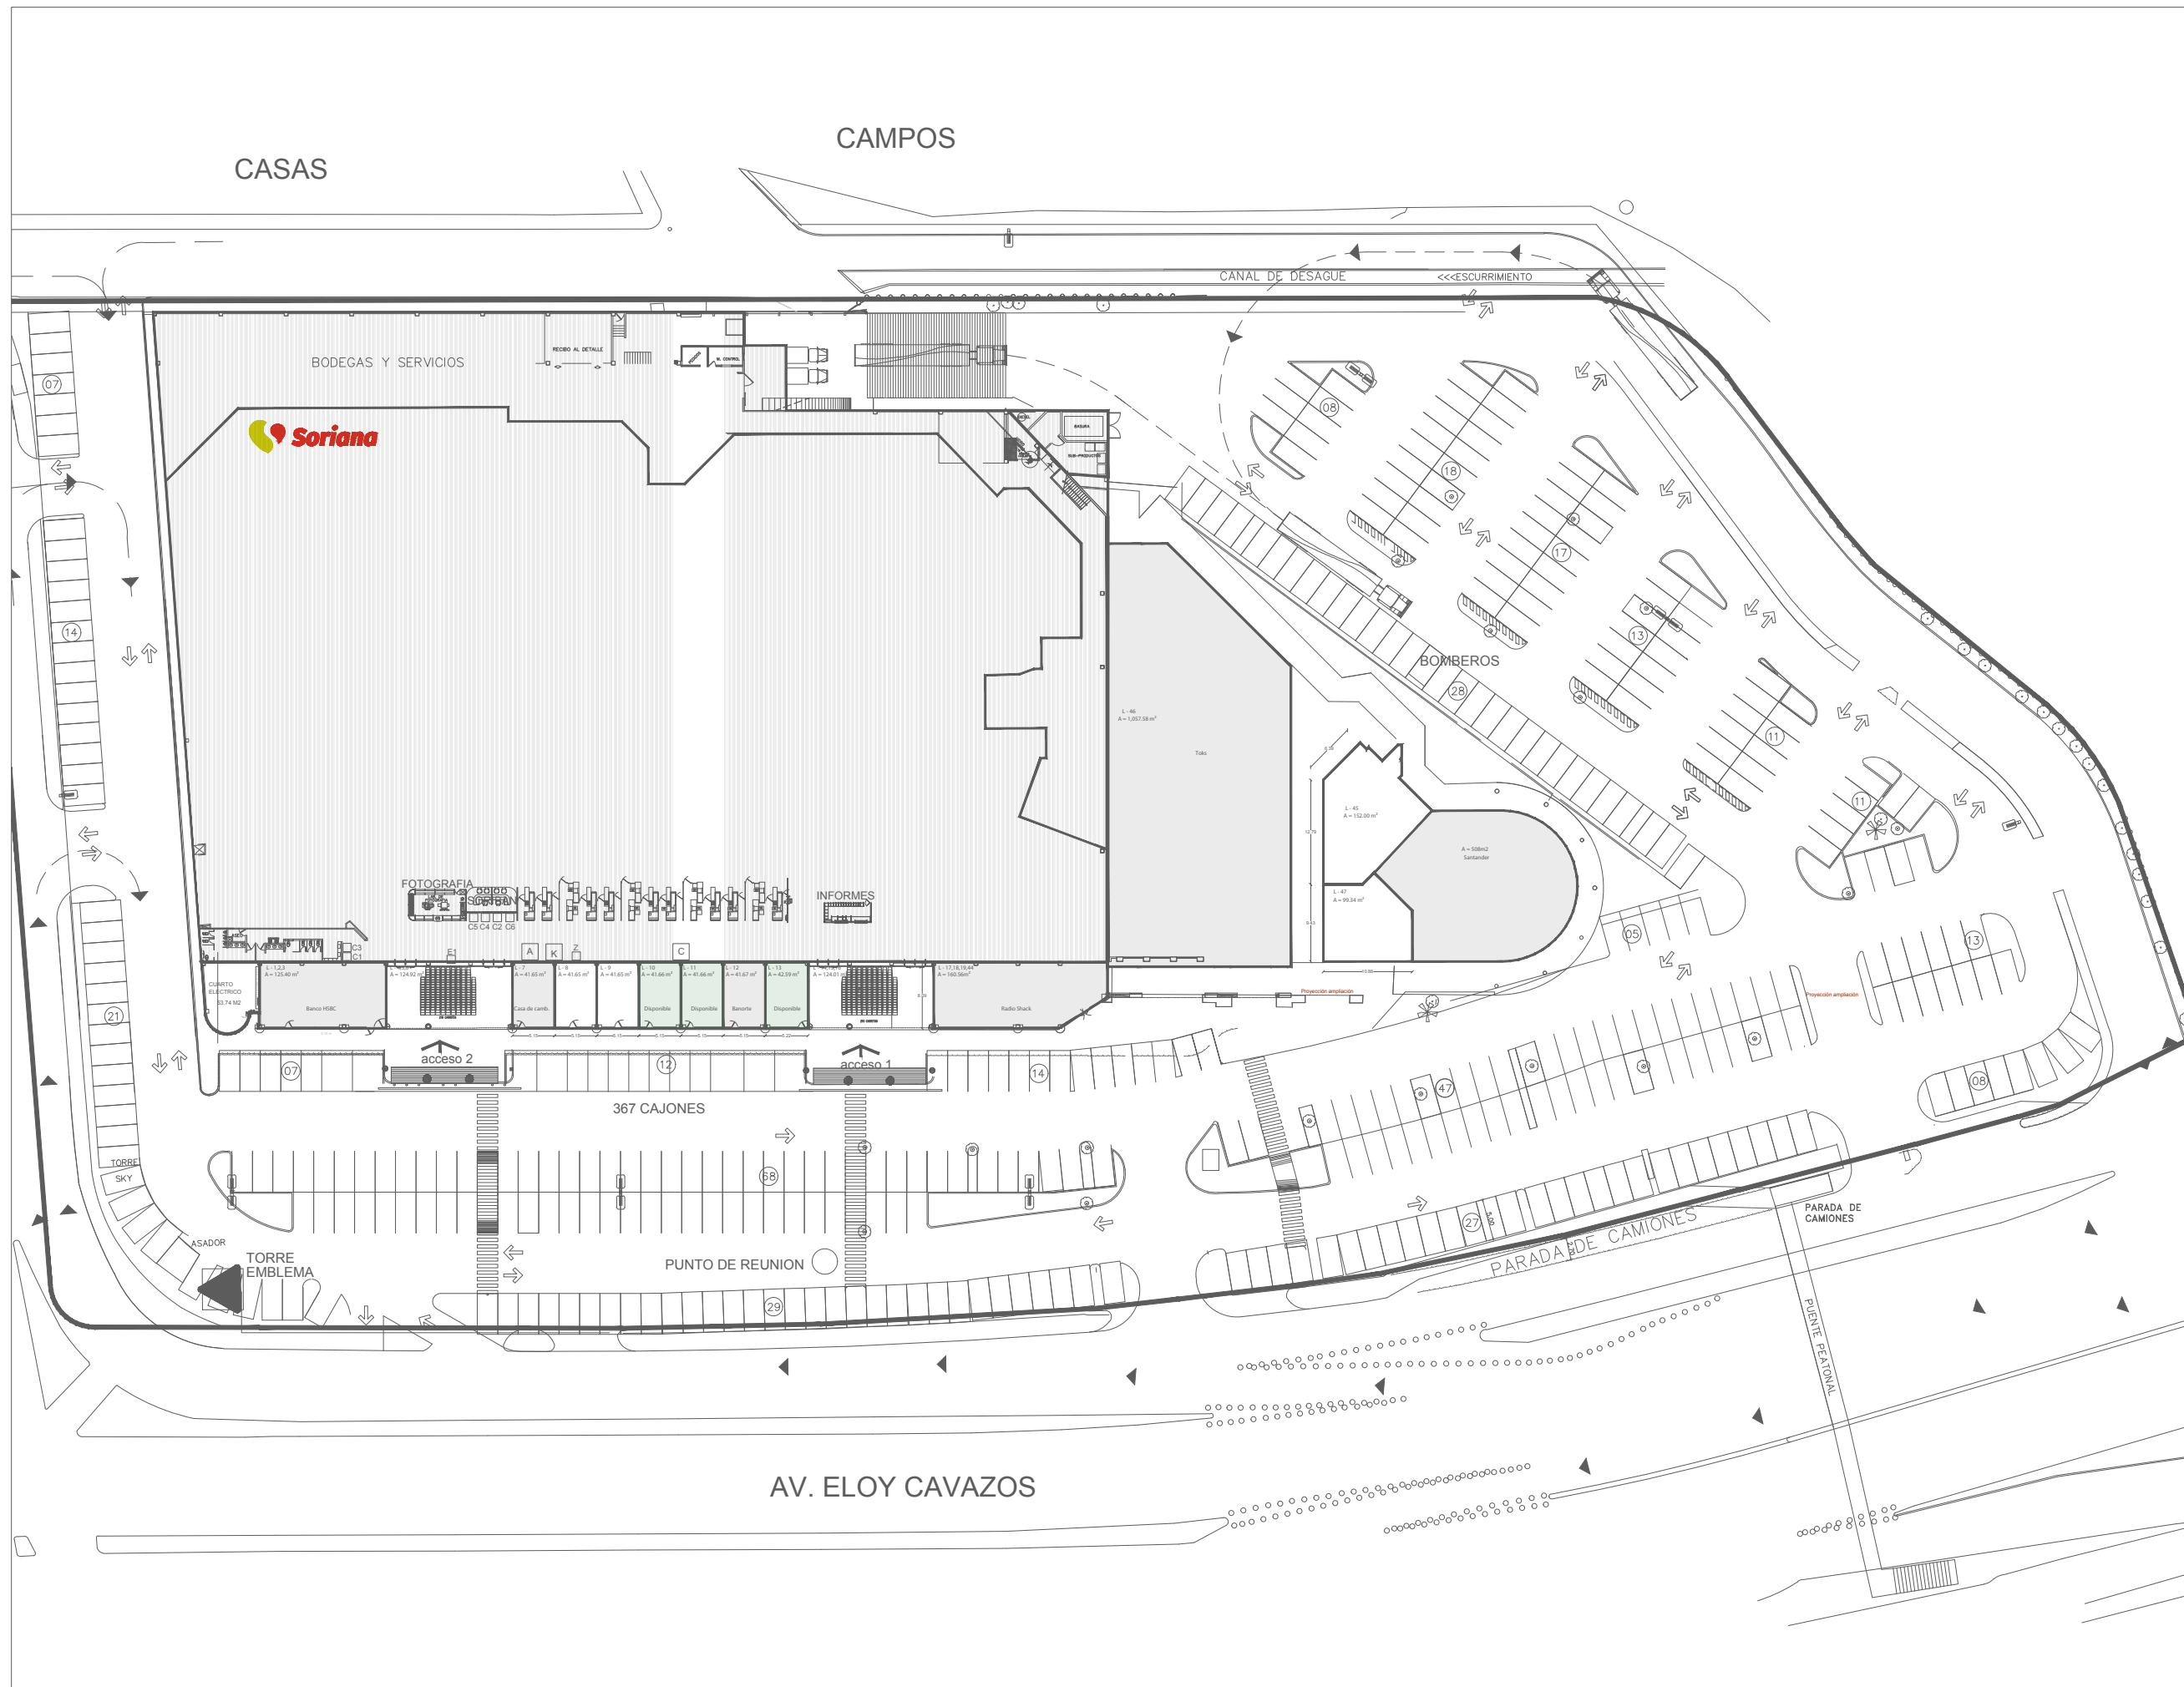

CASAS

CAMPOS

CANAL DE DESAGUE

ESCURRIMIENTO

BODEGAS Y SERVICIOS



FOTOGRAFIA

INFORMES

Cuarto eléctrico

Banca HSBC

Casa de cambio

Disponible

Disponible

Bodega

Disponible

Radio Shack

Taxis

BOMBEROS

A-508m2

Santander

A-99.84 m²

A-122.00 m²

A-160.50 m²

367 CAJONES

acceso 2

acceso 1

TORRE SKY

ASADOR

TORRE EMBLEMA

PUNTO DE REUNION

PARADA DE CAMIONES

PARADA DE CAMIONES

PUENTE FEDERAL

AV. ELOY CAVAZOS