
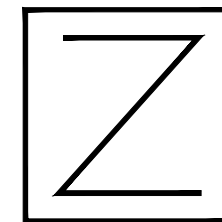
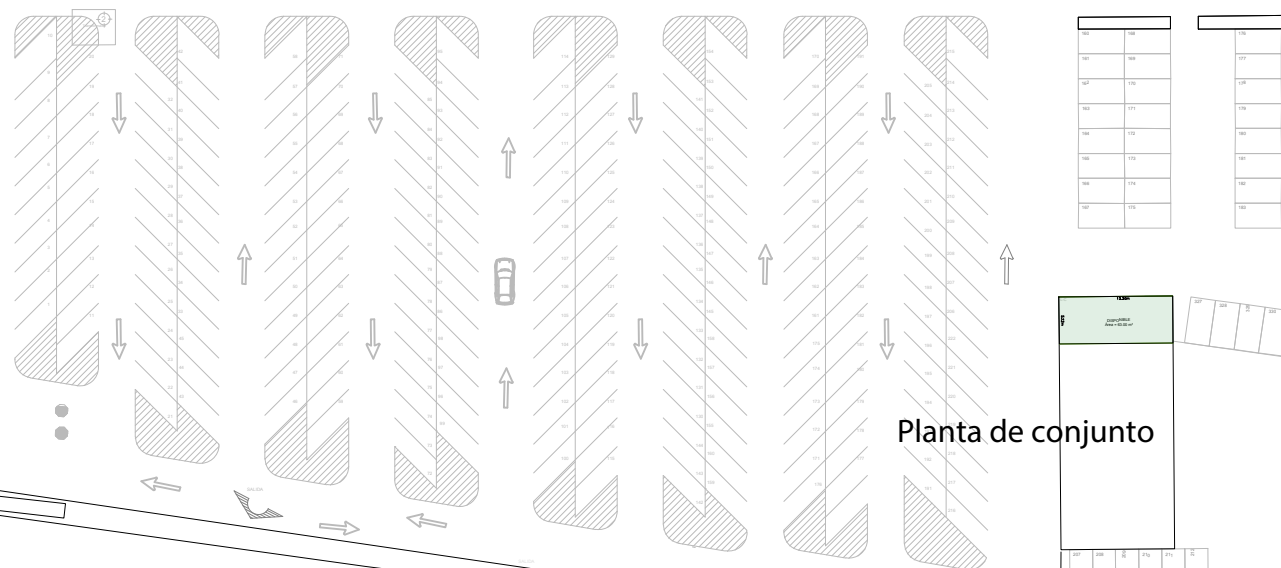


AV. MONTES BERNESES

C. MONTES URALES

STO. DOMINGO


PUENTE

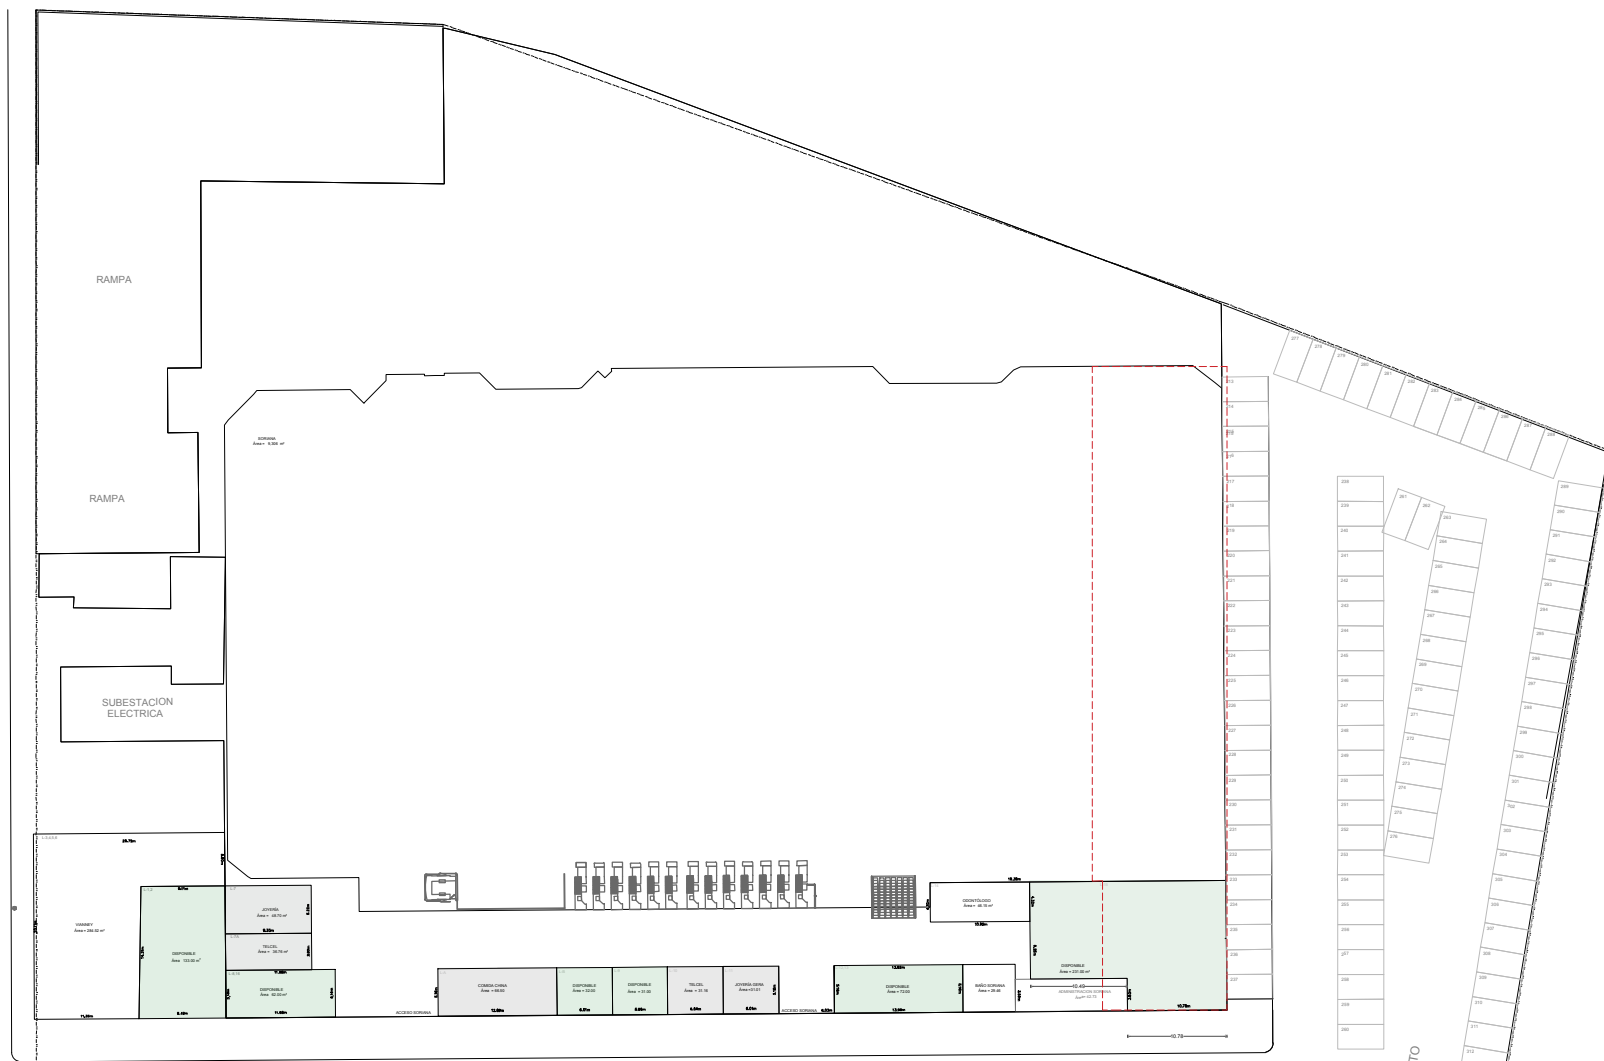

GRUPO INMOBILIARIO ZAYAT

Paseo de la Reforma , Lomas de Chapultepec  
VI Secc, Miguel Hidalgo, 11000 Ciudad de México

Croquis de localización

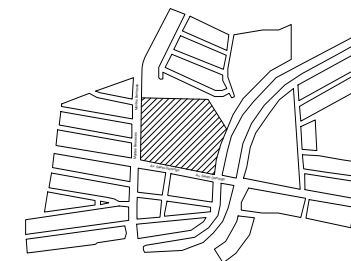

Ubicación

Av. Santo Domingo, Sin Nombre de Col 14, 66470  
San Nicolás de los Garza, N.L.

Cuadro de áreas

Terreno (Ver topográfico) 26,599.37 m<sup>2</sup>

Espacio comercial 2,761.38m<sup>2</sup>


Cajones de estacionamiento 332

Accesos 2

Fecha: Marzo 2023

Escala 1:750

Escala Gráfica

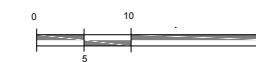

Proyecto:

**MONTES BERNESES**

Clave:

**A-01**