


# LOCALES

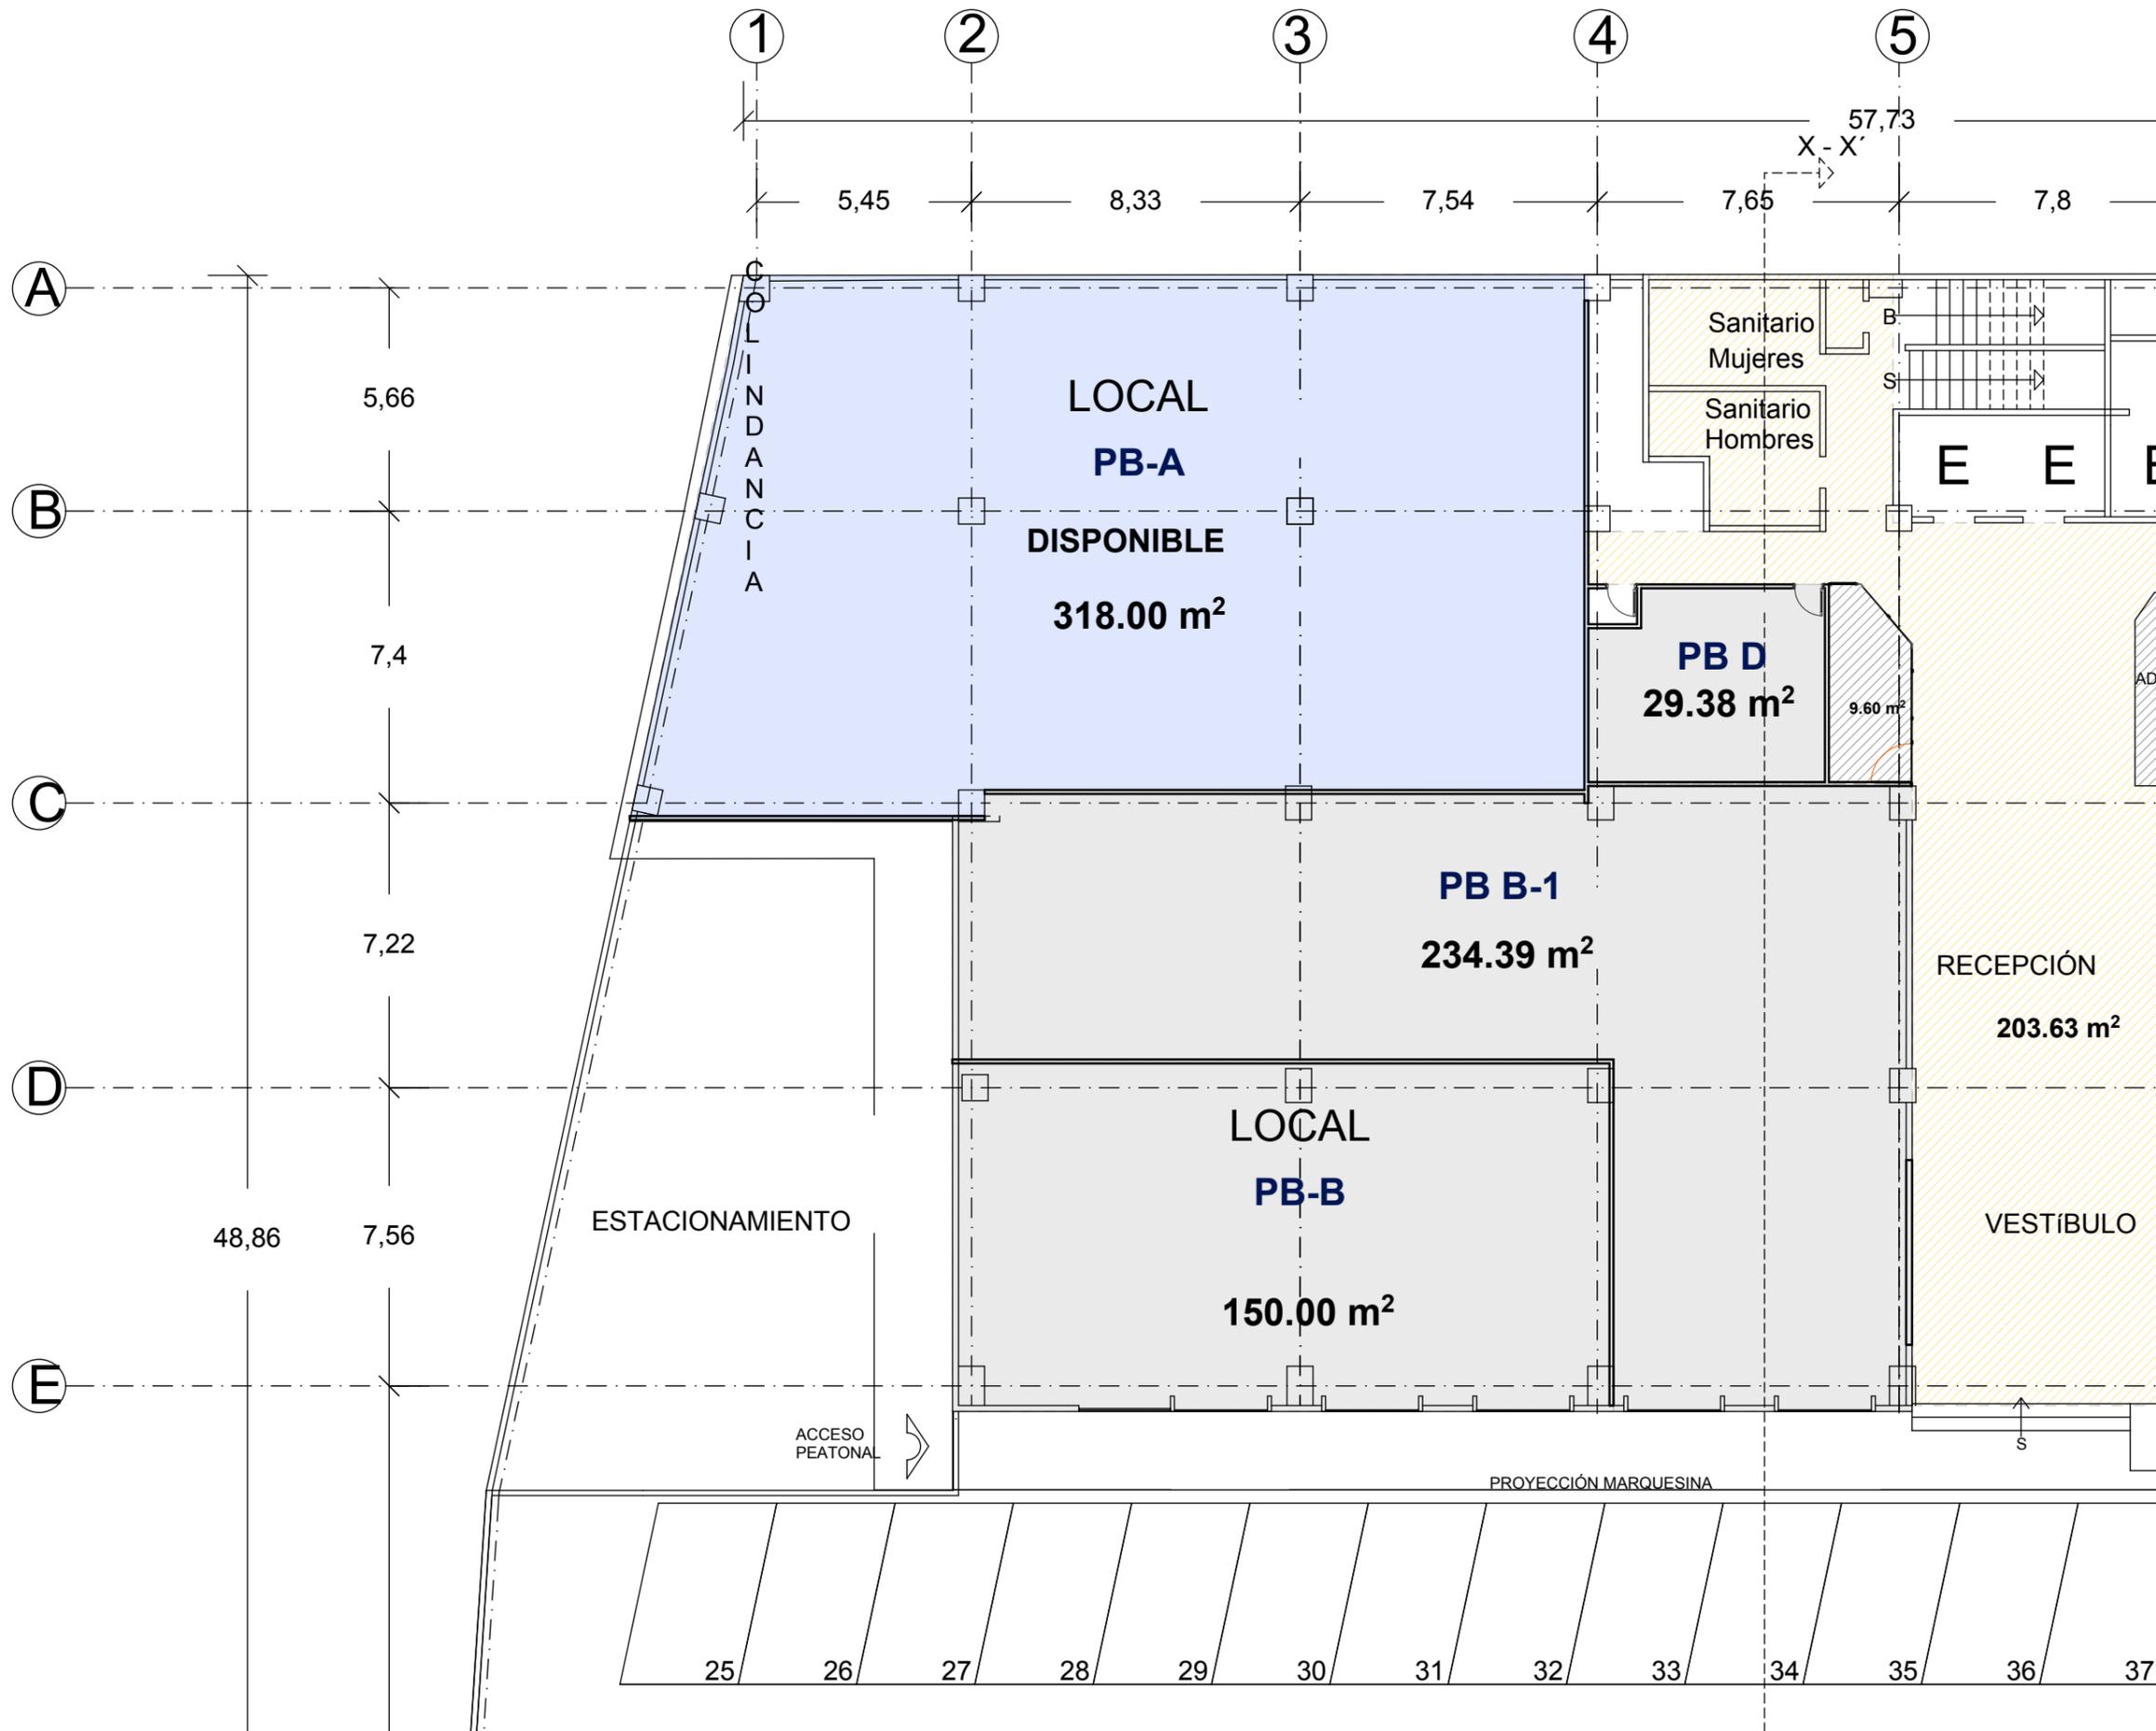

N



LOCALIZACIÓN:



SIMBOLOGÍA Y NOTAS:

- ÁREA DISPONIBLE**
- ÁREA OCUPADA**
- ÁREA COMÚN**

ID/Rev	Chd	Nombre del Cambio	Fecha

DIBUJÓ:  
ARQ. CÉSAR OCAMPO

**INGENIEROS MILITARES No. 85**

DIRECCIÓN: Ingenieros Militares 85, Residencial Lomas de Sotelo, Miguel Hidalgo, 11230, Naucalpan de Juárez, CDMX  
FECHA:

CLIENTE: Grupo Inmobiliario JYSA  
COTAS: METROS  
ESCALA: 1:225  
CLAVE: **A-00**  
PLANO: Arquitectónico