


PLANTA TIPO

NIVELES 1-5

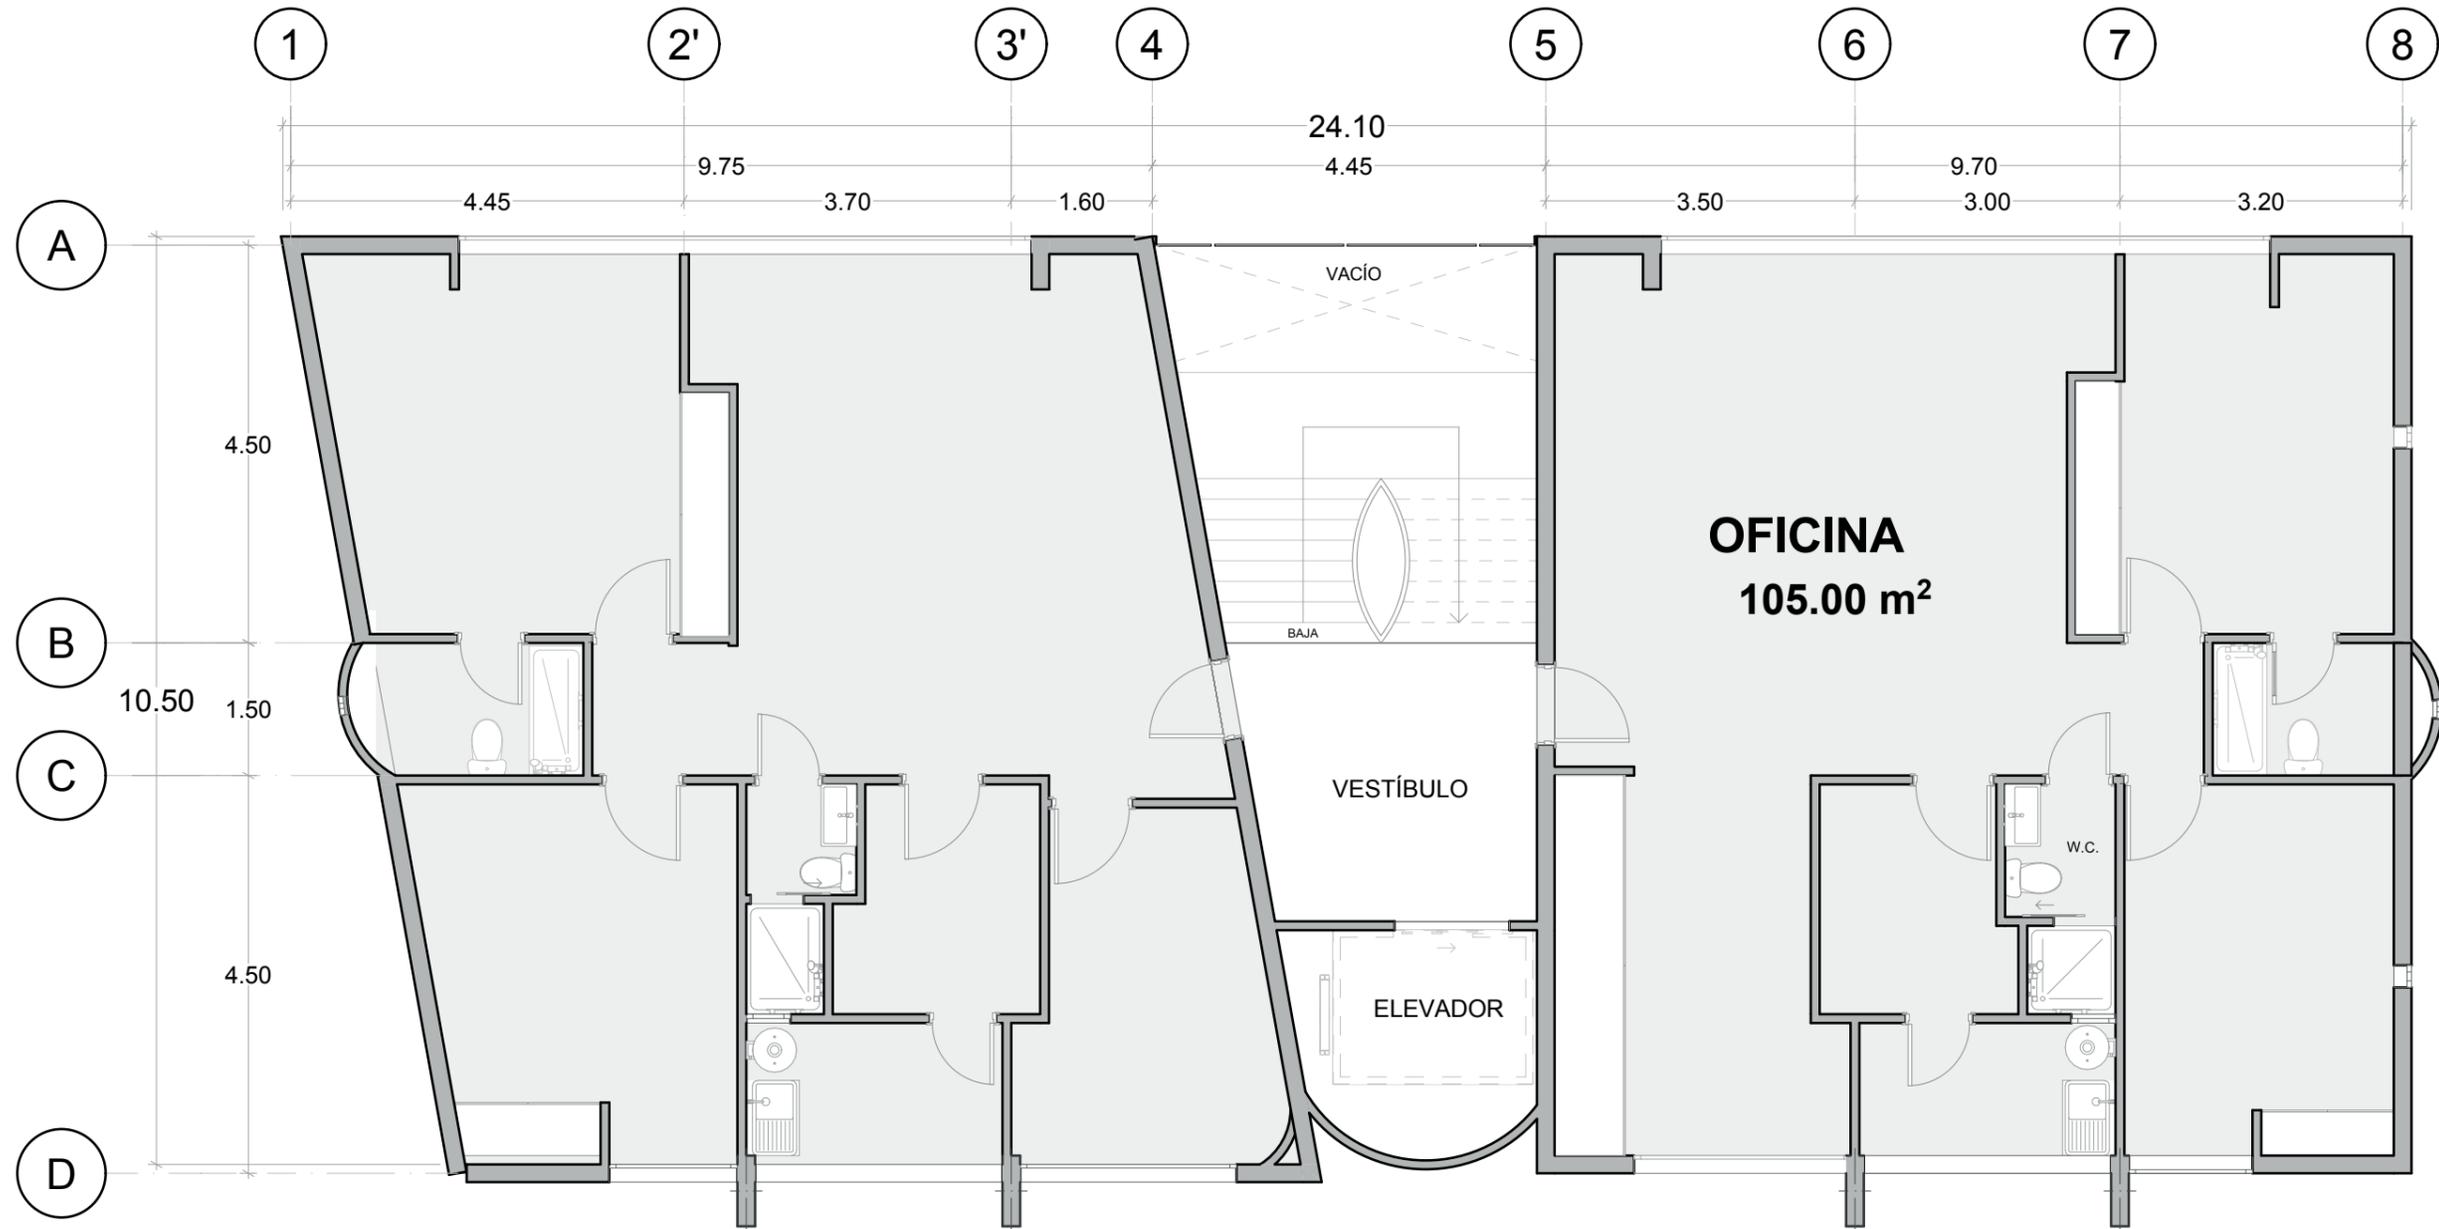


N



LOCALIZACIÓN:



SIMBOLOGÍA Y NOTAS:

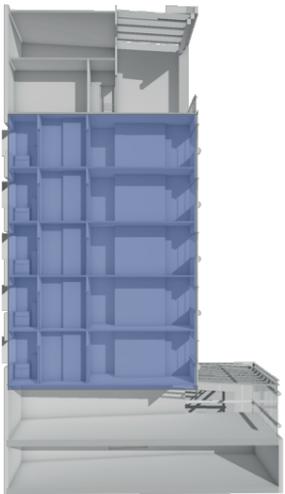

ID/Rev	Ch/D	Nombre del Cambio	Fecha

DIBUJÓ:
Arq. César Ocampo

EDIFICIO SANTA FE

DIRECCIÓN: Ernest J. Piper 9, Santa Fe, Paseo de las Lomas, Alvaro Obregón, 01330 Ciudad de México, CDMX

FECHA:

CLIENTE:	COTAS: METROS
	ESCALA: 1:80
	CLAVE:
PLANO: PLANTA TIPO	A-03