


# EDIFICIO JALISCO

Av. Américas No. 248, Zapopan, 45100, Zapopan, Jalisco



# PLANTA DE CONJUNTO

## COLINDANCIA

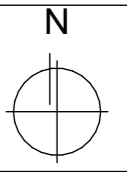

SIMBOLOGÍA Y NOTAS:

ID/Rev	CHD	Nombre del Cambio	Fecha



DIBUJO:  
**Arq. César Ocampo**



DIRECCIÓN: Av. de las Américas 248, Zapopan, 45100 Zapopan, Jal.  
FECHA: JUNIO 2022

CLIENTE: <b>GRUPO INMOBILIARIO JYSA</b>	COTAS: METROS ESCALA: CLAVE:
PLANO: <b>PLANTA DE CONJUNTO</b>	<b>A-00</b>

# PLANTA BAJA

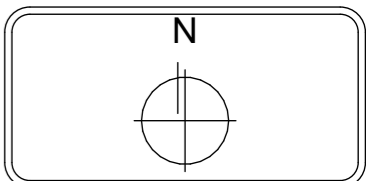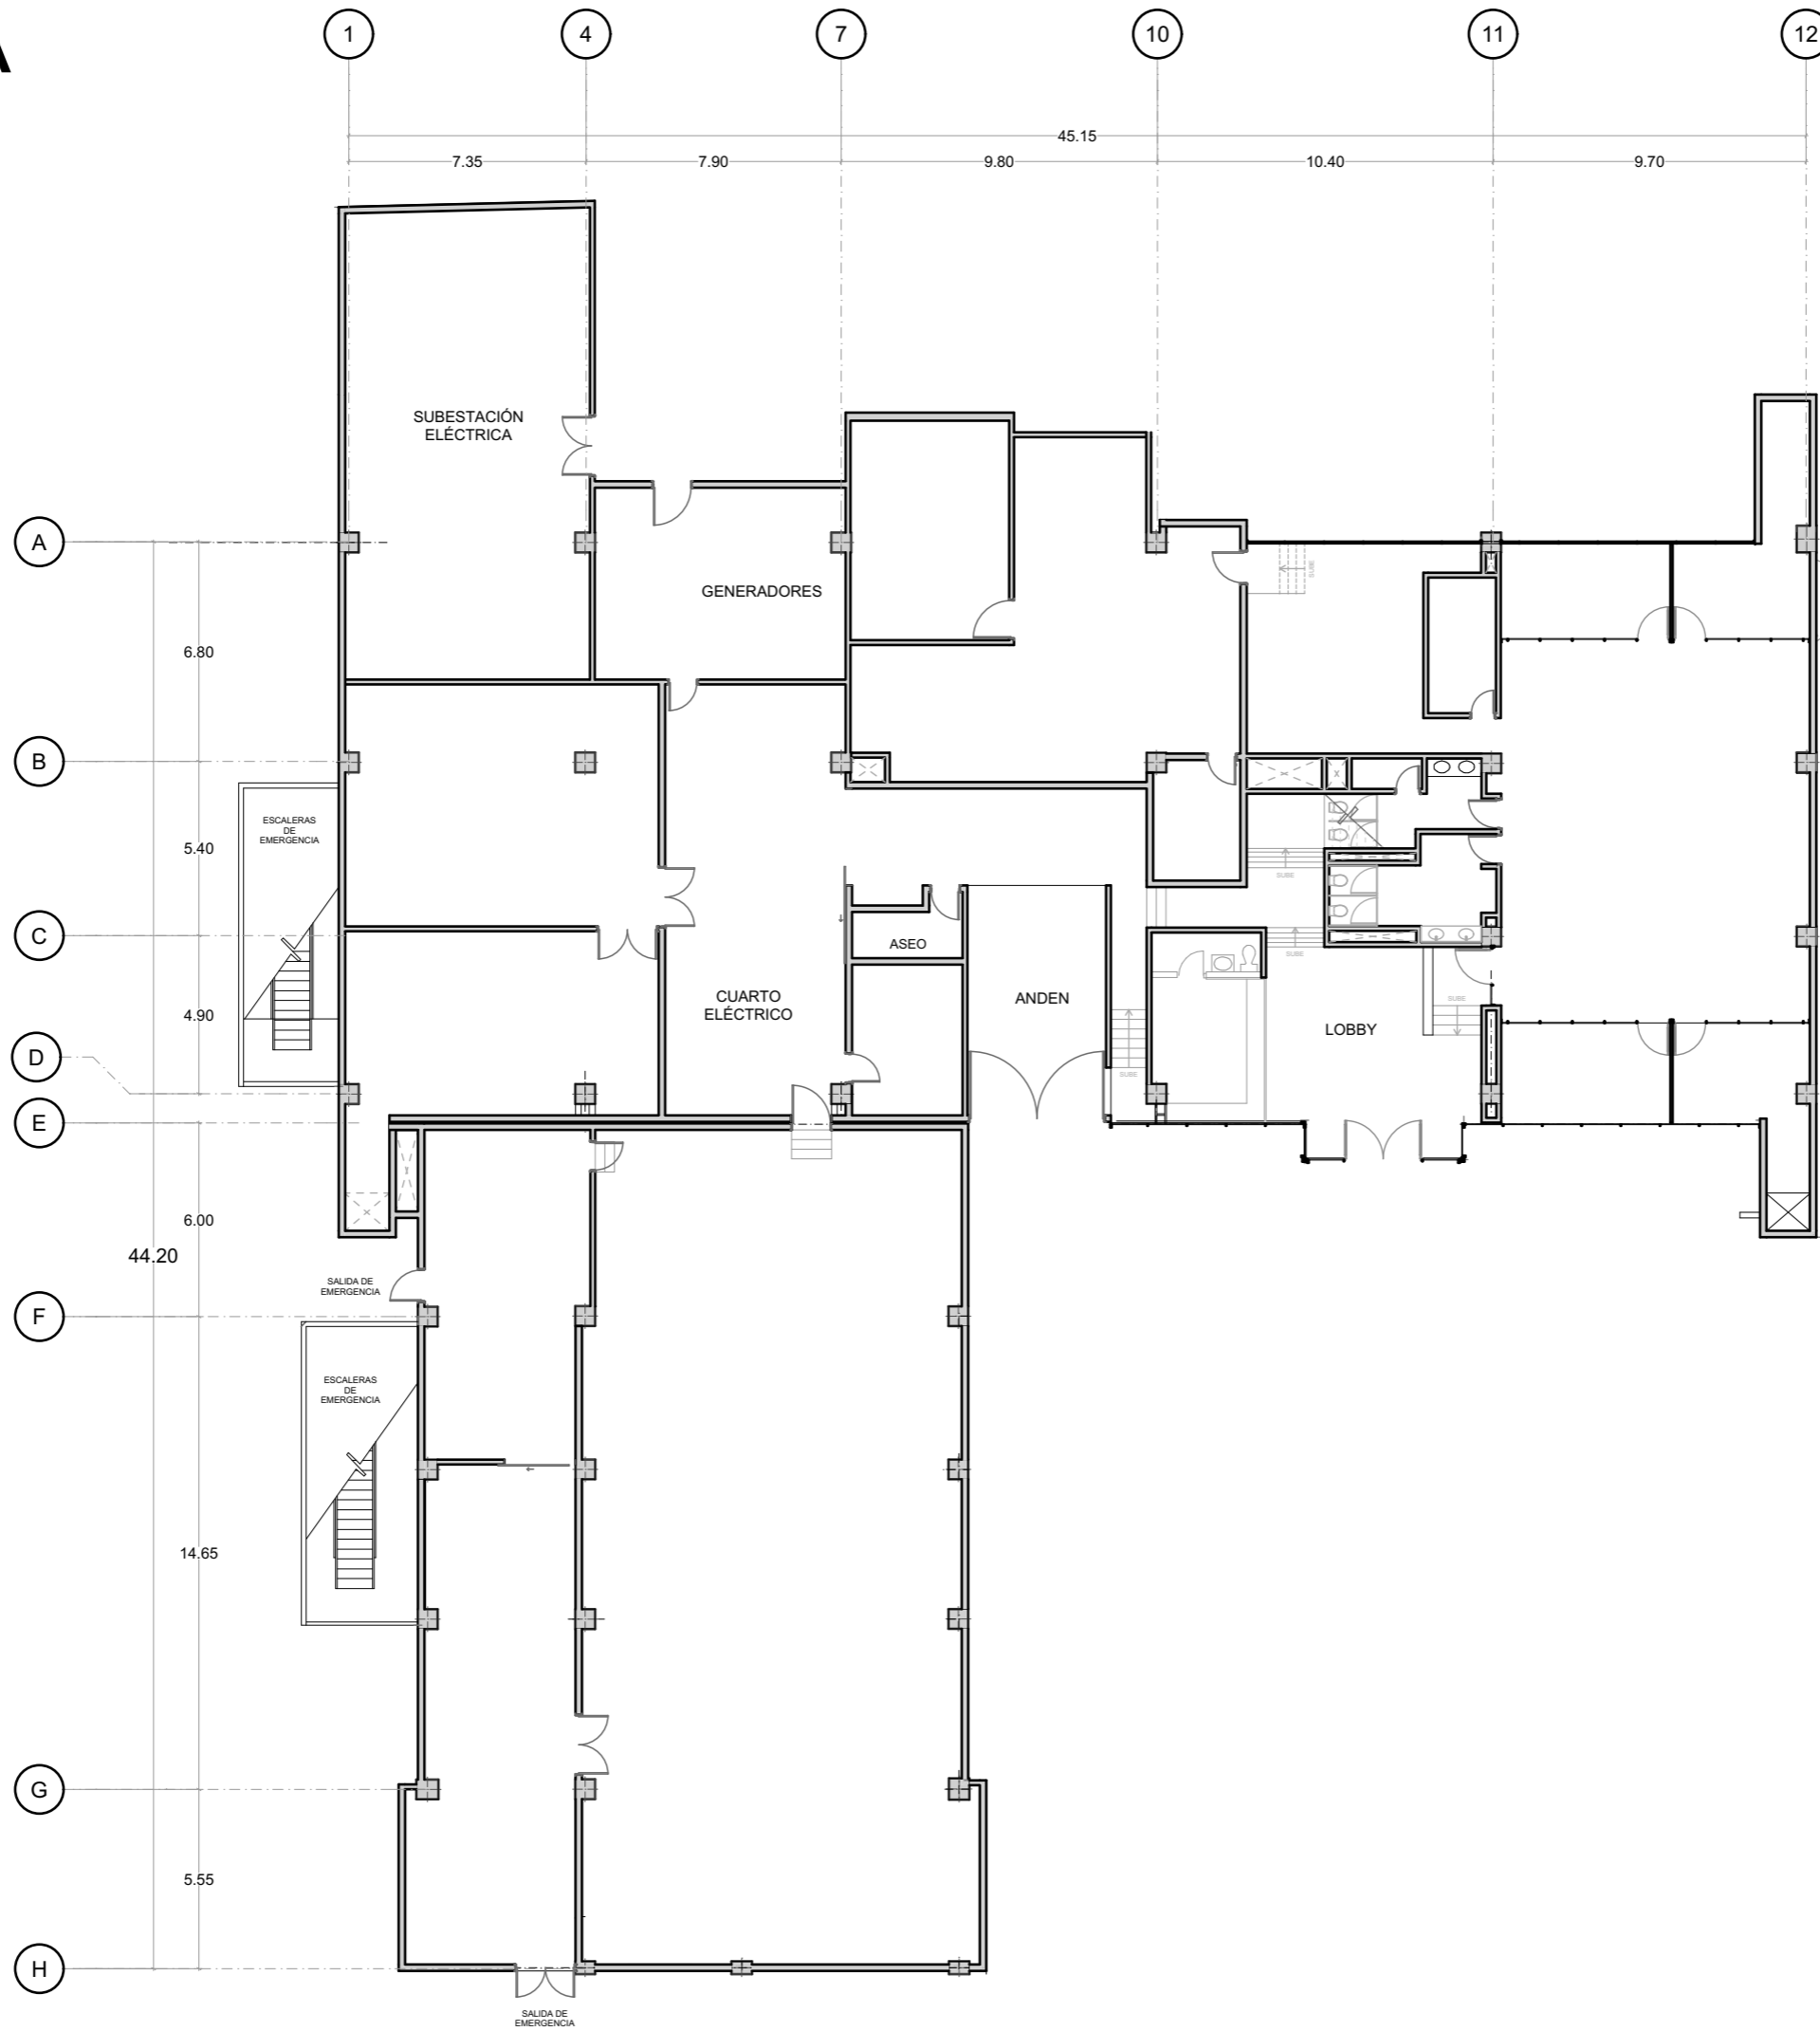

SIMBOLOGÍA Y NOTAS:

ID/Rev	CHD	Nombre del Cambio	Fecha



DIBUJÓ:  
**Arq. César Ocampo**



DIRECCIÓN: Av. de las Américas 248, Zapopan, 45100 Zapopan, Jal.  
FECHA: JUNIO 2022

CLIENTE: <b>GRUPO INMOBILIARIO JYSA</b>	COTAS: METROS ESCALA: CLAVE:
PLANO: <b>PLANTA BAJA</b>	<b>A-01</b>

# NIVEL 1

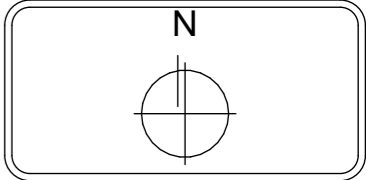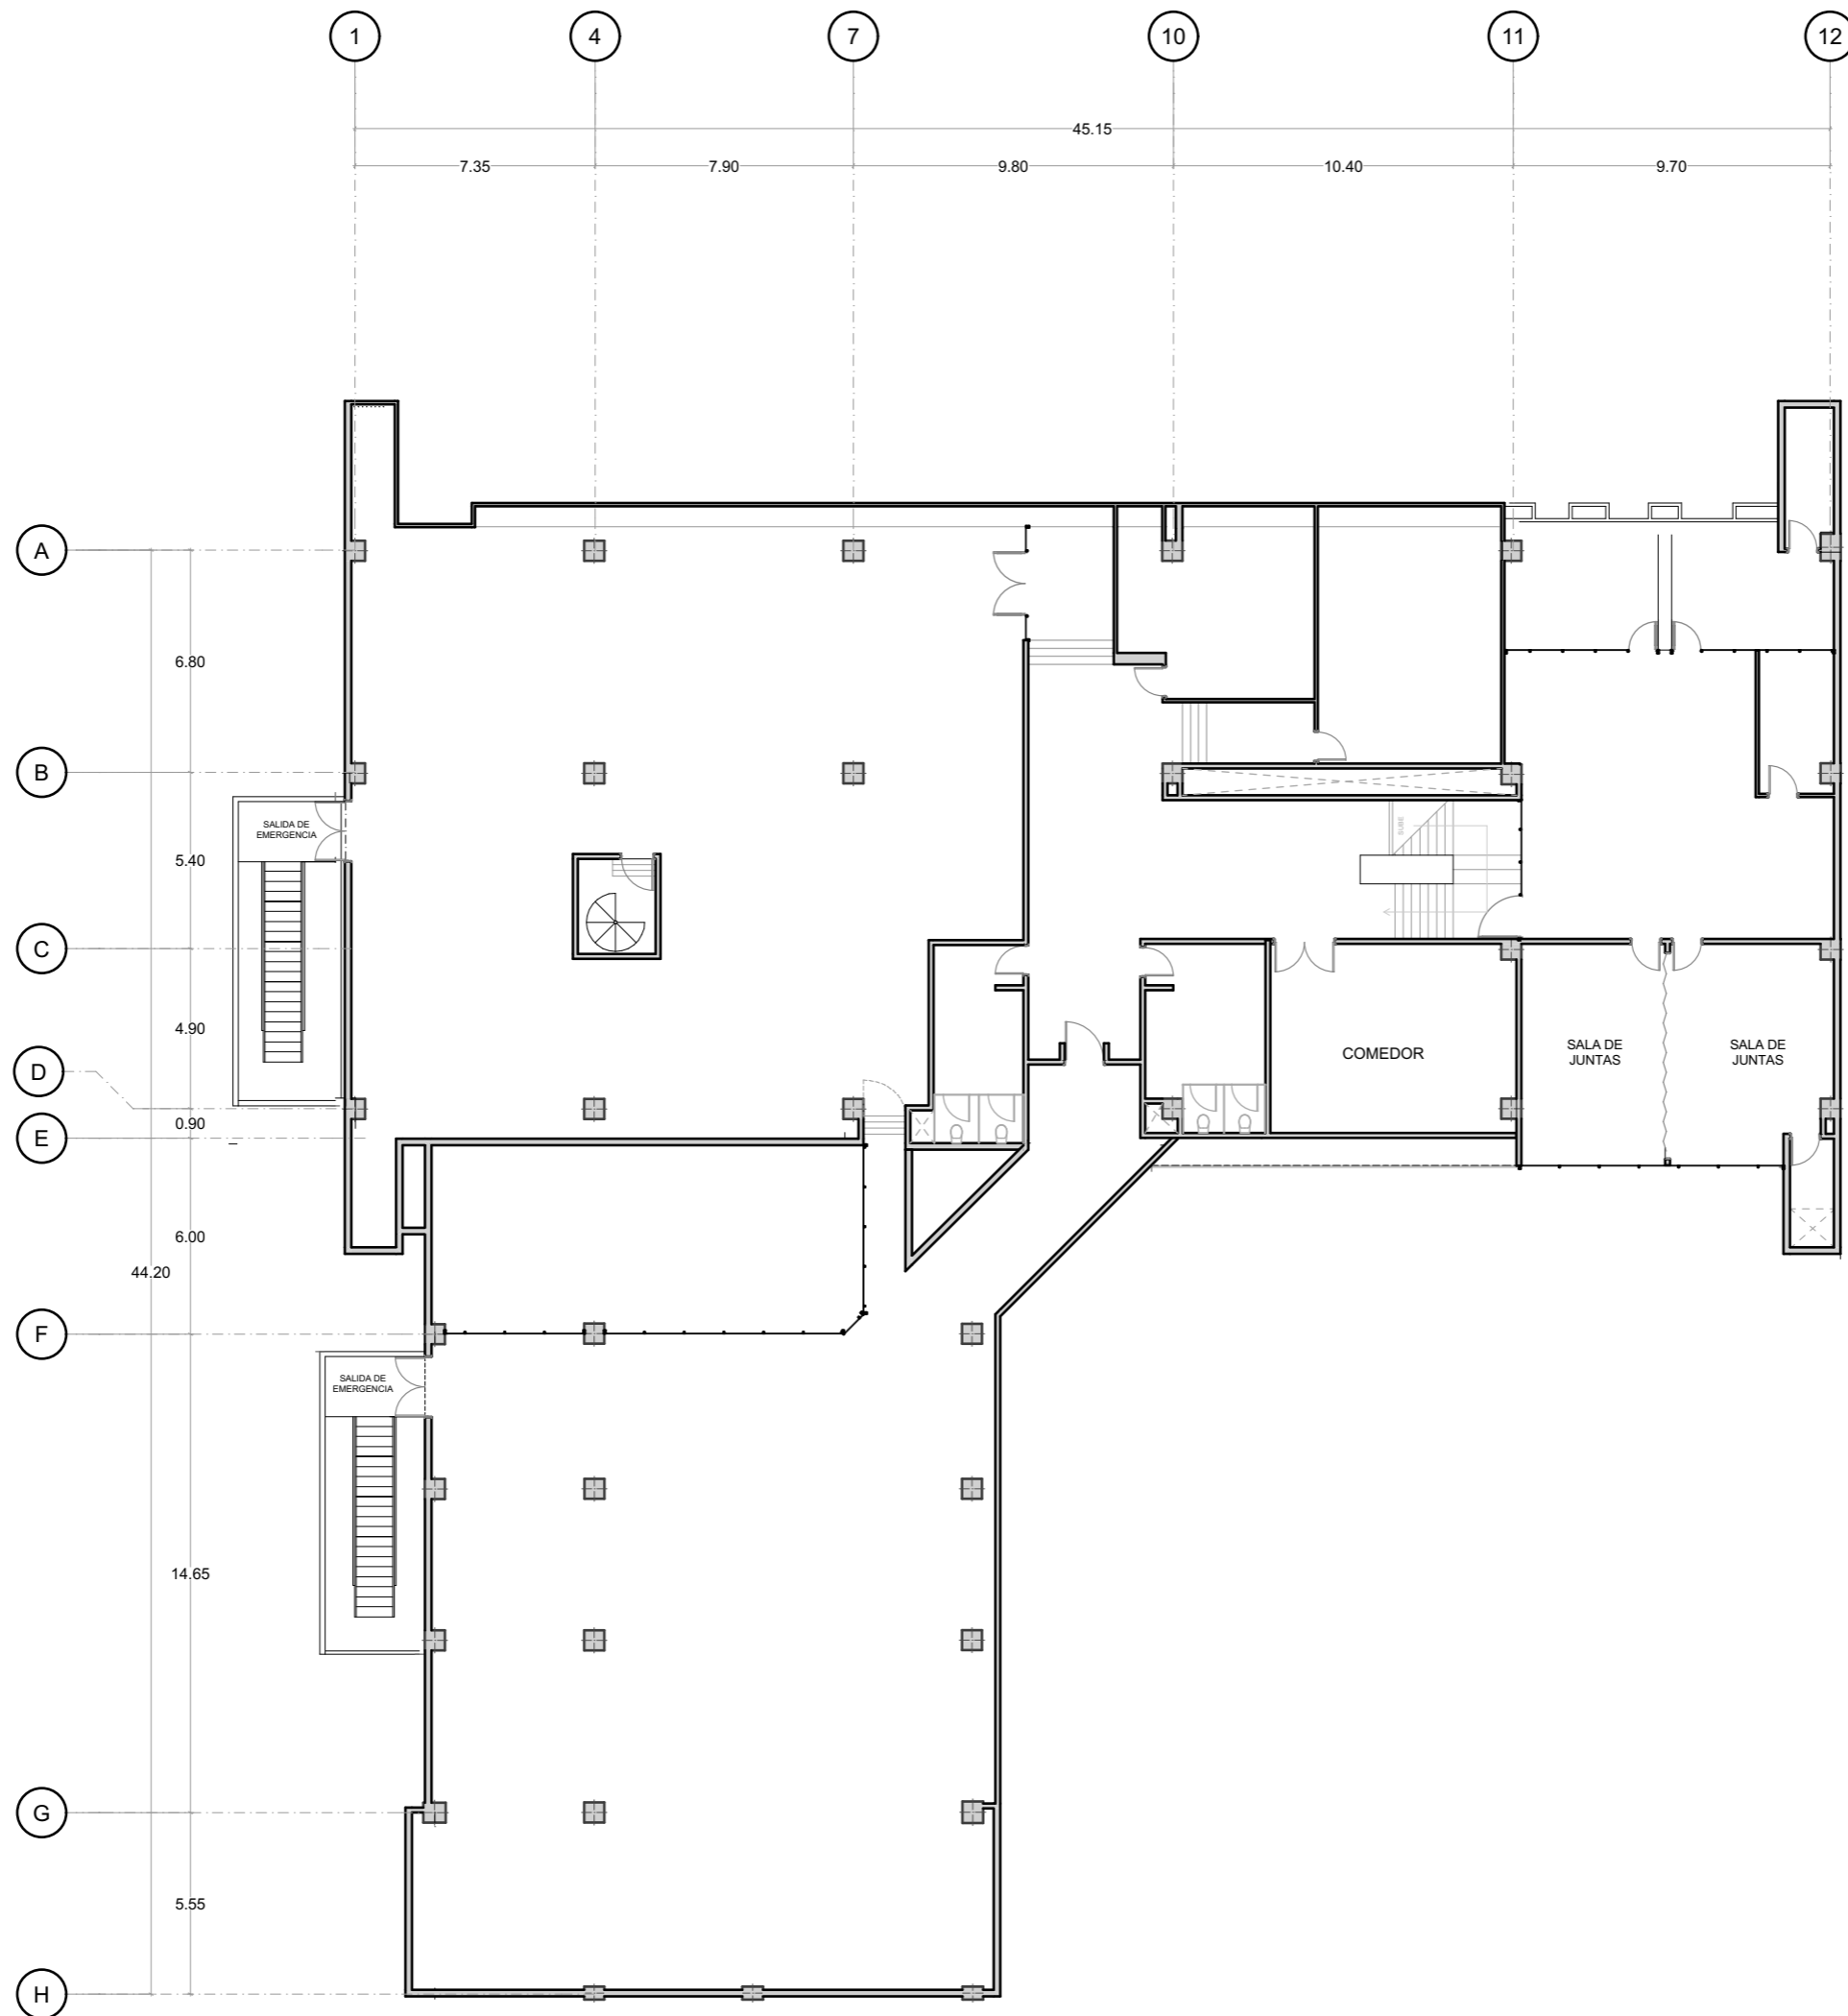

LOCALIZACIÓN:



SIMBOLOGÍA Y NOTAS:

ID/Rev	CHD	Nombre del Cambio	Fecha

DIBUJÓ:  
**Arq. César Ocampo**



DIRECCIÓN: Av. de las Américas 248, Zapopan, 45100 Zapopan, Jal.  
FECHA: JUNIO 2022

CLIENTE: <b>GRUPO INMOBILIARIO JYSA</b>	COTAS: METROS ESCALA: CLAVE:
PLANO: <b>NIVEL 1</b>	<b>A-02</b>