



JYSA
GRUPO INMOBILIARIO

OFICINAS DR. GARCÍA DIEGO

166





Grupo Inmobiliario Jysa, con más de 30 años de experiencia,
se distingue por su trayectoria en el sector. Está integrado por líderes con valores familiares y empresarios comprometidos en ofrecer los mejores inmuebles. Disponemos de propiedades en todo México, incluyendo edificios, oficinas, locales, centros comerciales, bodegas y terrenos.

CARACTERÍSTICAS

- Pisos 3
- 2 estacionamientos disponibles

- Altura 3.20 metros
- Uso de suelo oficinas



Terreno

443.52 m²



Disponibile



1,543.73 m²



Construcción

1,196.09 m²



UBICACIÓN




Clic aquí para ir a Google Maps







Clic aquí para ver recorrido 360



Calle Dr. García Diego 166, Doctores,
Cuauhtémoc, 06720, CDMX

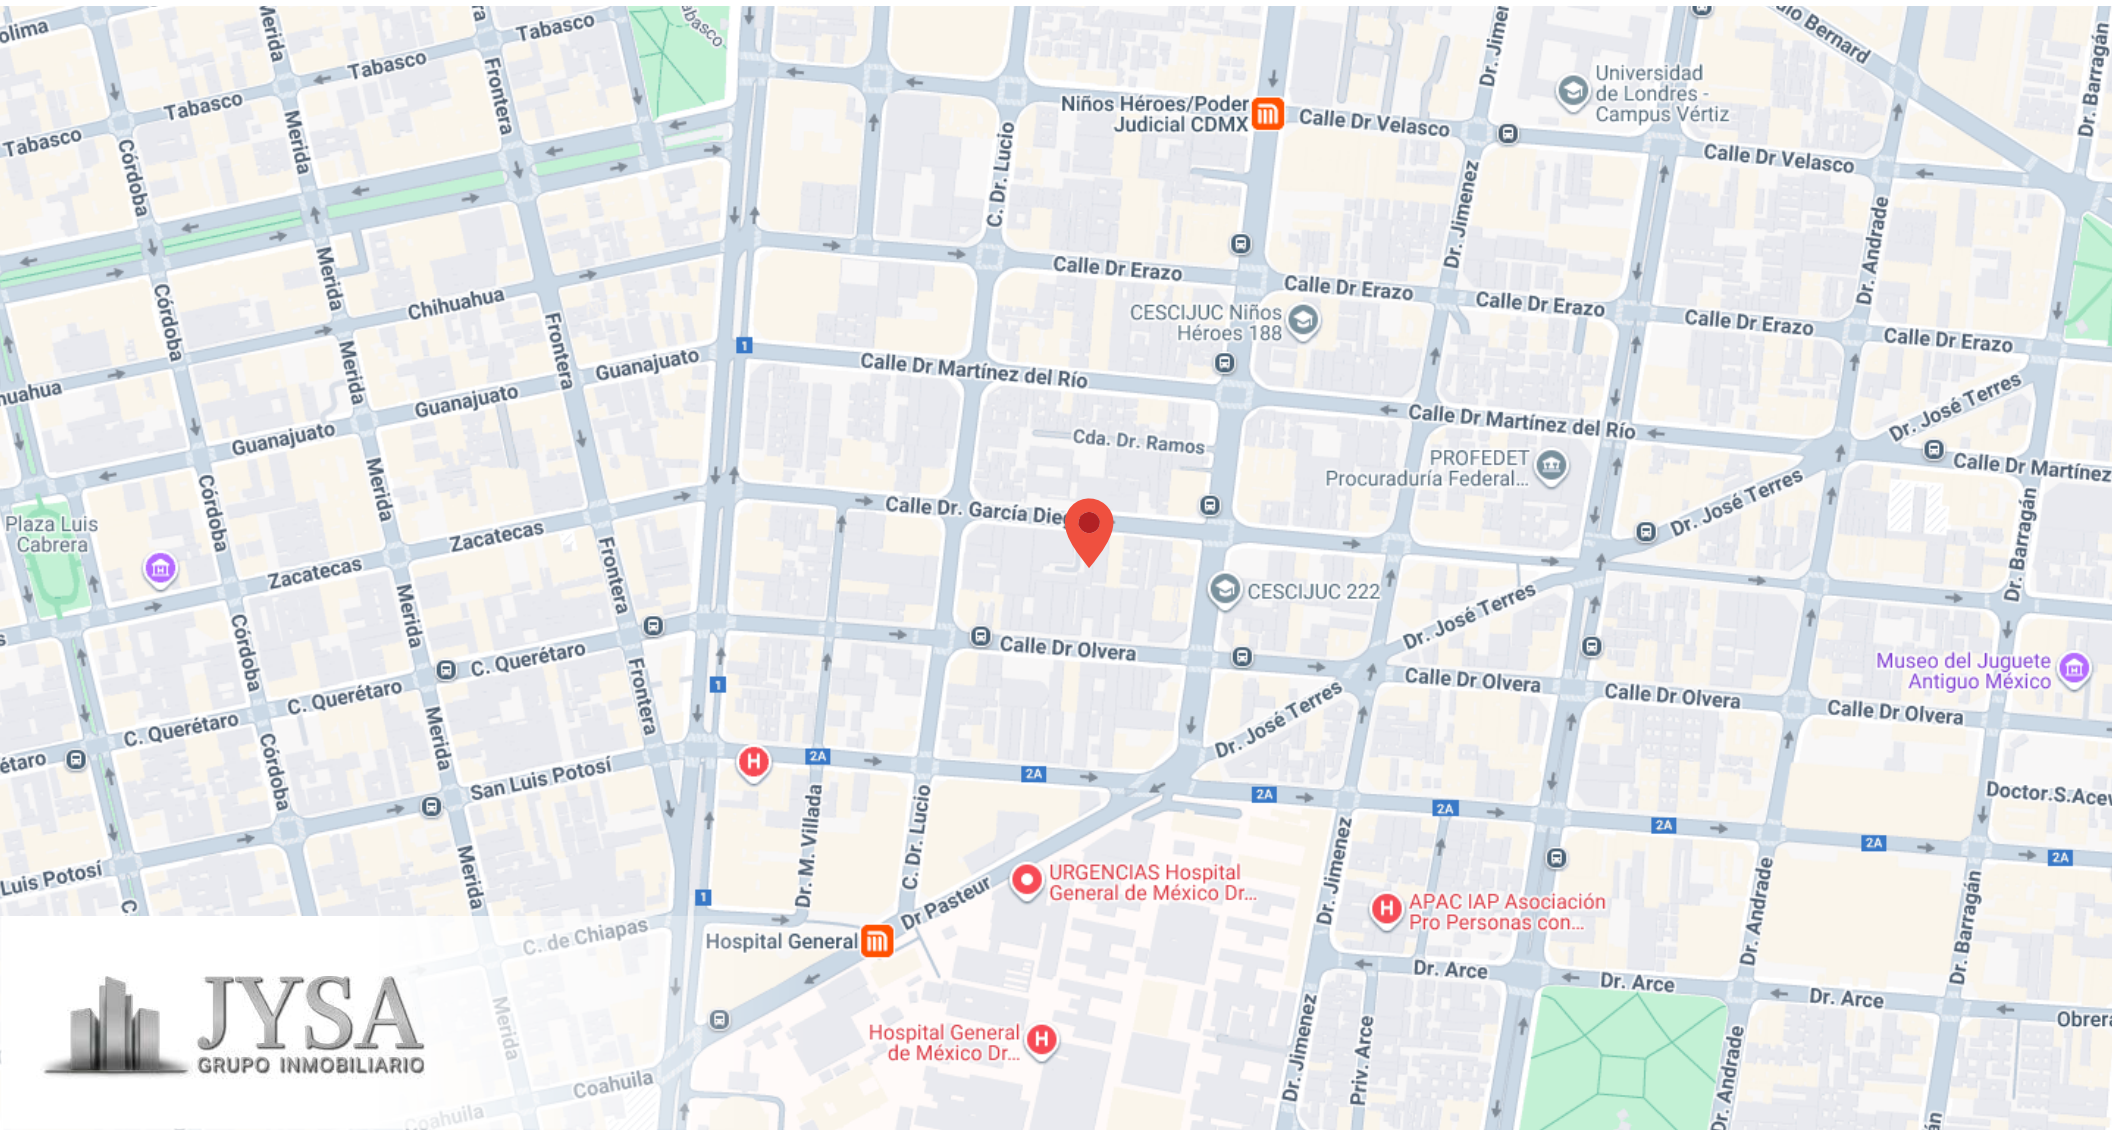

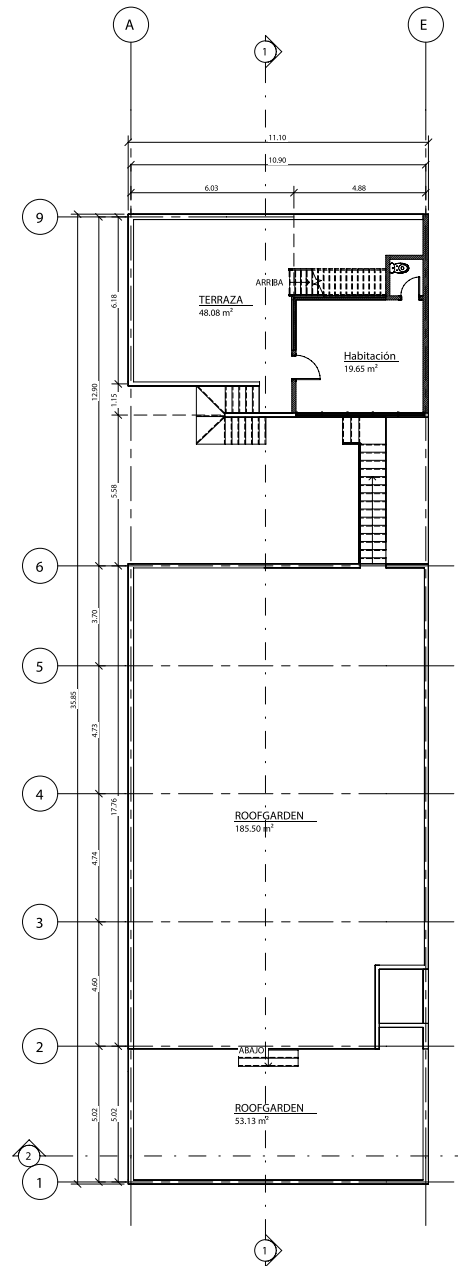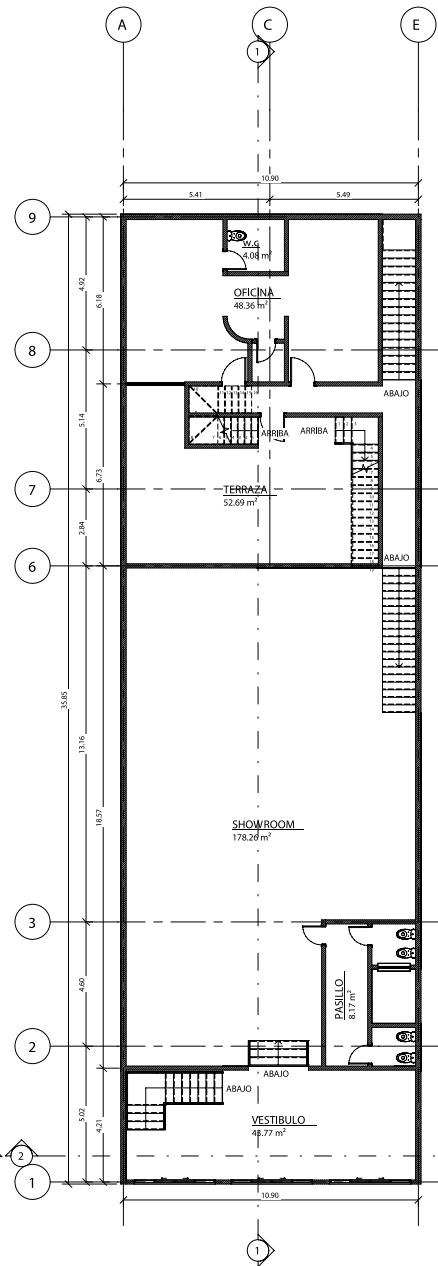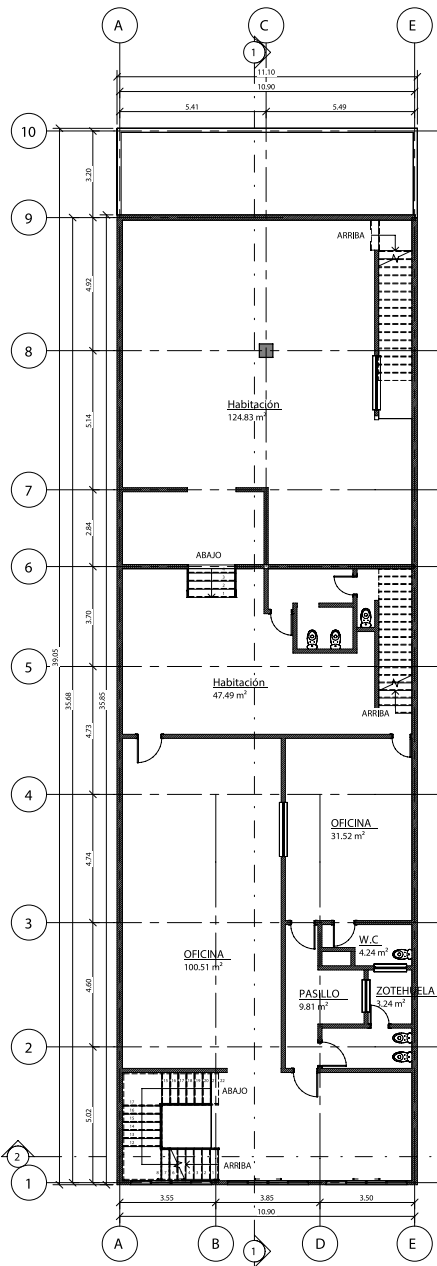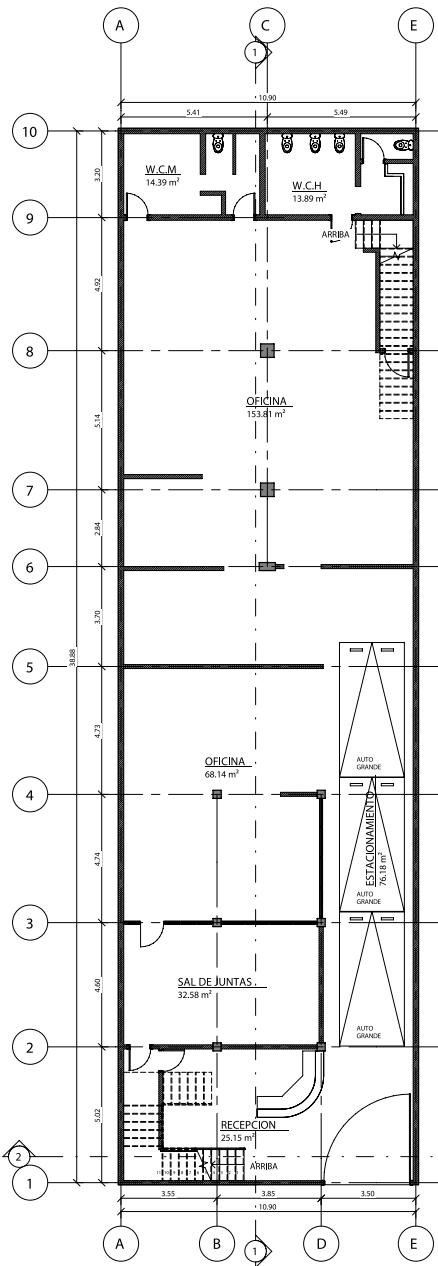


Los PLANTA BAJA
ARQ-011-1100


Los NIVEL 2
ARQ-011-1100


Los NIVEL 3
ARQ-011-1100


Los NIVEL 4
ARQ-011-1100

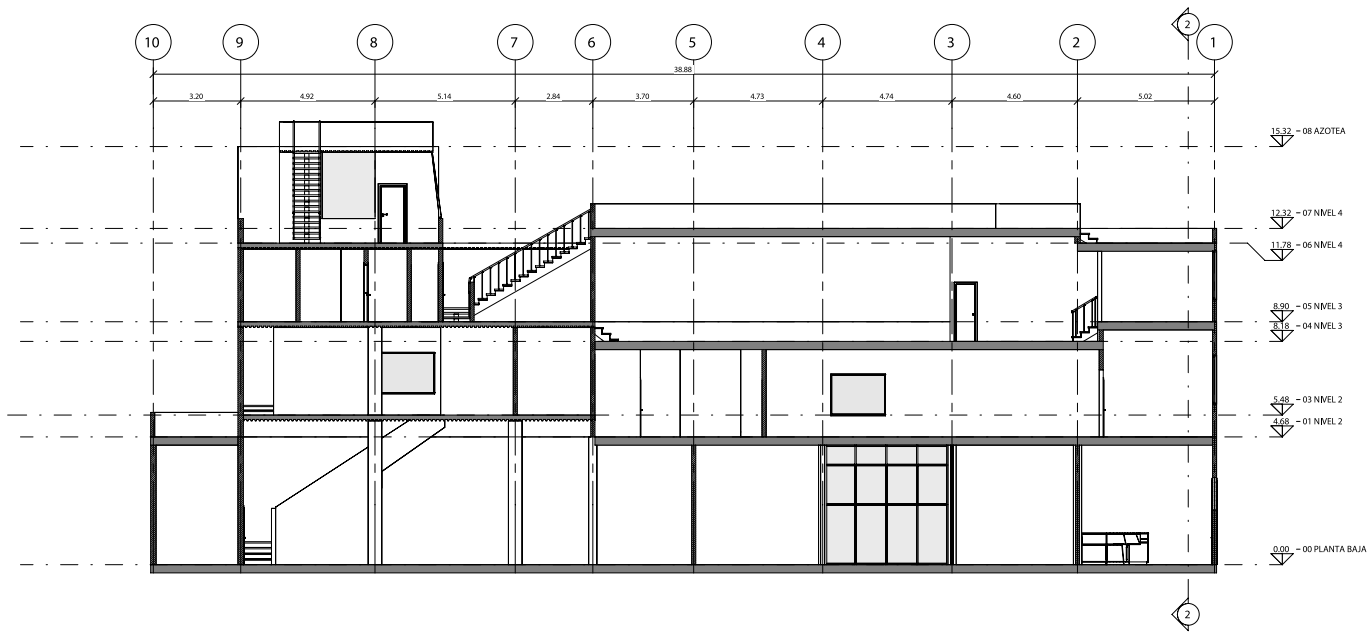


Sección 1
 A10-02 1:100

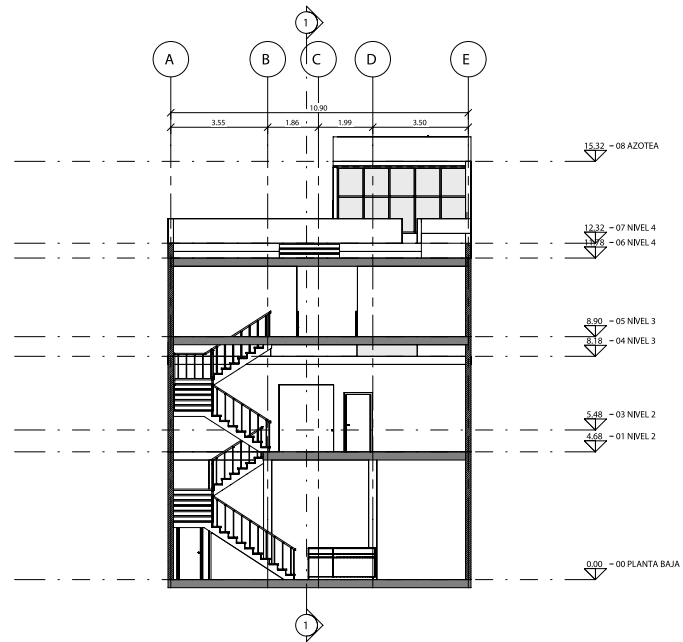

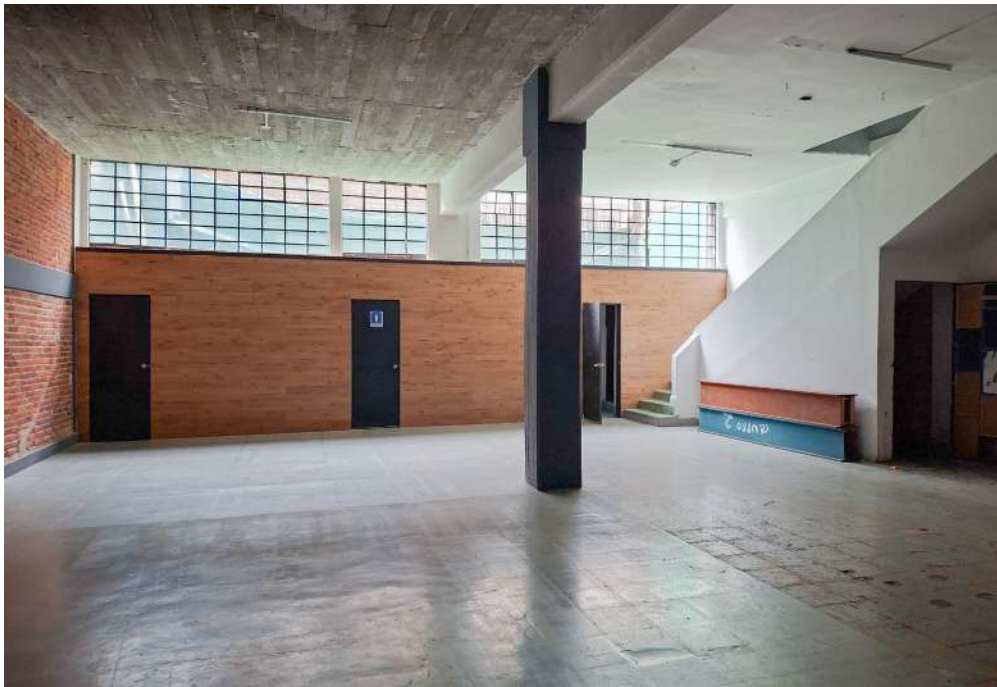

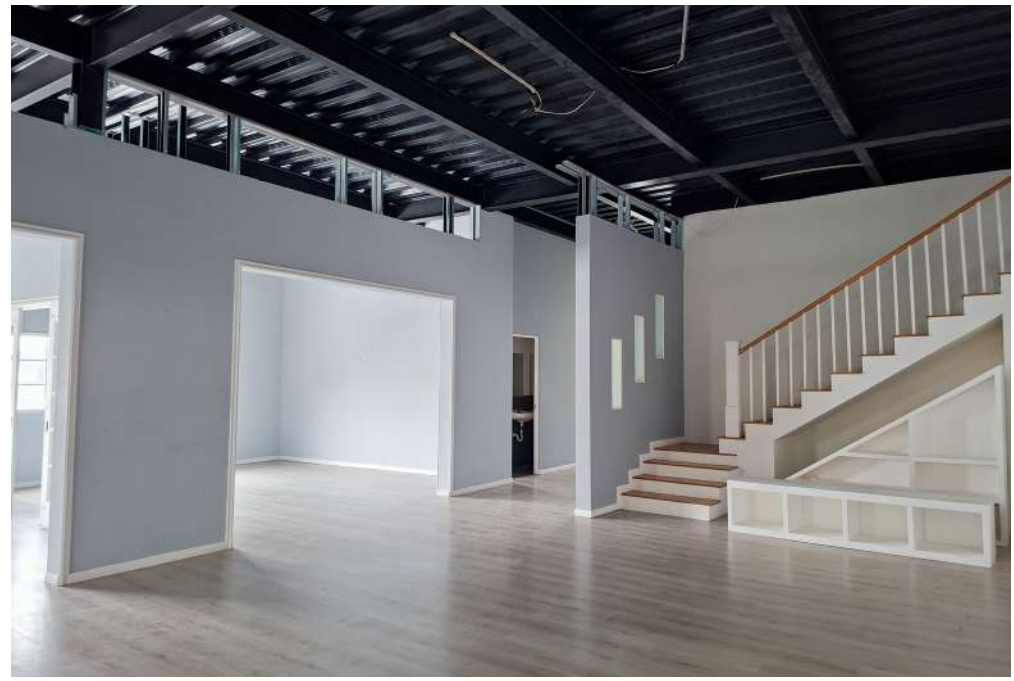

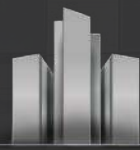

JYSA
GRUPO INMOBILIARIO

jysa.mx

166

